

Vereniging Bureau Veritas VZW
Mechelsesteenweg 128, 2018 ANTWERPEN
Tel.: 03/247 95 00 Fax 03/247 94 99
BTW: BE0407.573.313
IBAN: BE52 7215 2076 5709



DNB:
Meter nr:
Index: Dag: kWh ; Nacht: kWh
EAN code:

VERSLAG NR: 2.116.400/273
INSTALLATIE ADRES: BUD STRAAT 10
2600 DER CHEM
EIGENAAR: UAW LOON
Adres: I.D.E.M.
OPDRACHTGEVER: I.D.E.M.
Adres: I.D.E.M.

Proces-verbaal van een controle-onderzoek van een elektrische laagspanningsinstallatie.

Datum van onderzoek: 28/12/11 ; Type v/d lokalen: ☒ Woning ☐ Appartement ☐
Aard installatie: ☐ uitbreiding ☐ wijziging ☒ bestaande ☐ tijdelijke ☐
Elektrische installatie vóór - na 1.10.1981 ; Met - Zonder BA4/BA5 ; AREI artikel/ ☒ 86 ☐ 87 ☐ 88 ☐
Aansluiting: Spanning: 230 V ; Bescherming v/d aansluiting: 40 A ; Type en In alg. schakelaar: ADS 40
Voedingskabel hoofdbord (type & sectie): XVD 4x16 mm² ; Aardverbindingssysteem: TT -
Type aardelektrode: ☐ lus ☒ pen ☐ ; Aardspreidingsweerstand: 17 Ohm
Aantal borden: 1 Aantal stroombanen: 10 ; Algemeen isolatieniveau: 25 MOhm

Beschrijving: ☒ Zie schema's in bijlage. 2

Nom. waarde & gevoeligheid diff. schakelaars: Gehele installatie: 40 A 300 mA Natte ruimten: 40 A 30 mA

Resultaat van de controle:

De controle werd uitgevoerd volgens AREI artikel: ☒ 271 ☐ 271bis ☐ 276 ☐ 276bis ☐
en de technische procedure T05-1. Volgende controles werden uitgevoerd:

OK NOK

- ☒ ☐ de uitvoering van de elektrische installatie overeenkomstig de schema's;
- ☒ ☐ de staat (vasthechtingen, beschadiging, ...) van het vast geïnstalleerd elektrische materieel in het bijzonder wat betreft de schakelaars, de stopcontactdozen, de aansluitingen in de verdeelborden, ...;
- ☒ ☐ de beschermingsmaatregelen tegen elektrische schokken bij rechtstreekse en onrechtstreekse aanraking;
- ☒ ☐ de werking van de differentieelstroominrichtingen via de eigen testinrichting;
- ☒ ☐ de foutlussen en de juiste aansluiting van de differentieelstroominrichtingen via de opwekking van een foutstroom tussen 2,5 en 2,75 maal de gevoeligheid van het apparaat;
- ☒ ☐ de continuïteit van de equipotentiale verbindingen (hoofd- en bijkomende) en van de beschermingsgeleiders van de stopcontactdozen en van de vaste, vast opgestelde of verplaatsbare toestellen met vaste standplaats van de klasse 1;
- ☒ ☐ de visuele controle van vast of vast opgesteld materieel dat gevaar kan opleveren voor personen en goederen;
- ☒ ☐ de visuele controle van verplaatsbaar materieel dat gevaar kan opleveren voor personen en goederen.
- ☒ ☐ de geïnstalleerde beschermingsinrichtingen tegen overstroom stemmen overeen met de doorsneden van de respectievelijke stroombanen die ze beschermen.
- ☒ ☐ de geïnstalleerde differentieelstroominrichtingen stemmen overeen met de waarde van de aardspreidingsweerstand.

Inbreuken: zie keerzijde voor verduidelijking.

Opmerkingen: zie keerzijde voor verduidelijking.

Raadgevingen voor de eigenaars, beheerders of uitbaters: Zie keerzijde.

Besluit.

De elektrische installatie voldoet ~~met~~ aan de voorschriften van het AREI.
De algemene automatische differentieelstroominrichting -is- was-verzegeld.
De ééndraad- en situatieschema's werden voor gezien ondertekend.

☐ Een aanvullend bezoek moet door hetzelfde keuringsorganisme worden uitgevoerd vóór

☐ Een aanvullend bezoek moet door een keuringsorganisme worden uitgevoerd binnen de termijn van 18 maanden vanaf de datum van verkoopakte

☒ De installatie dient opnieuw gecontroleerd uiterlijk 28/12/2016, alsook voor ingebruikname van elke belangrijke wijziging of aanzienlijke uitbreiding uitgevoerd voor deze datum (art.271 - 277).

De werken, nodig om de inbreuken te doen verdwijnen die opgemerkt werden tijdens het controlebezoek, moeten zonder vertraging uitgevoerd worden en alle maatregelen moeten getroffen worden opdat de in overtreding zijnde installatie, indien zij in dienst blijft, geen gevaar vormt voor de personen of goederen.

Visum van DNB:


Datum:

DE AGENT-ONDERZOEKER

Naam + handtekening



T. HOPSTAKEN
Vereniging Bureau Veritas VZW/ASBL

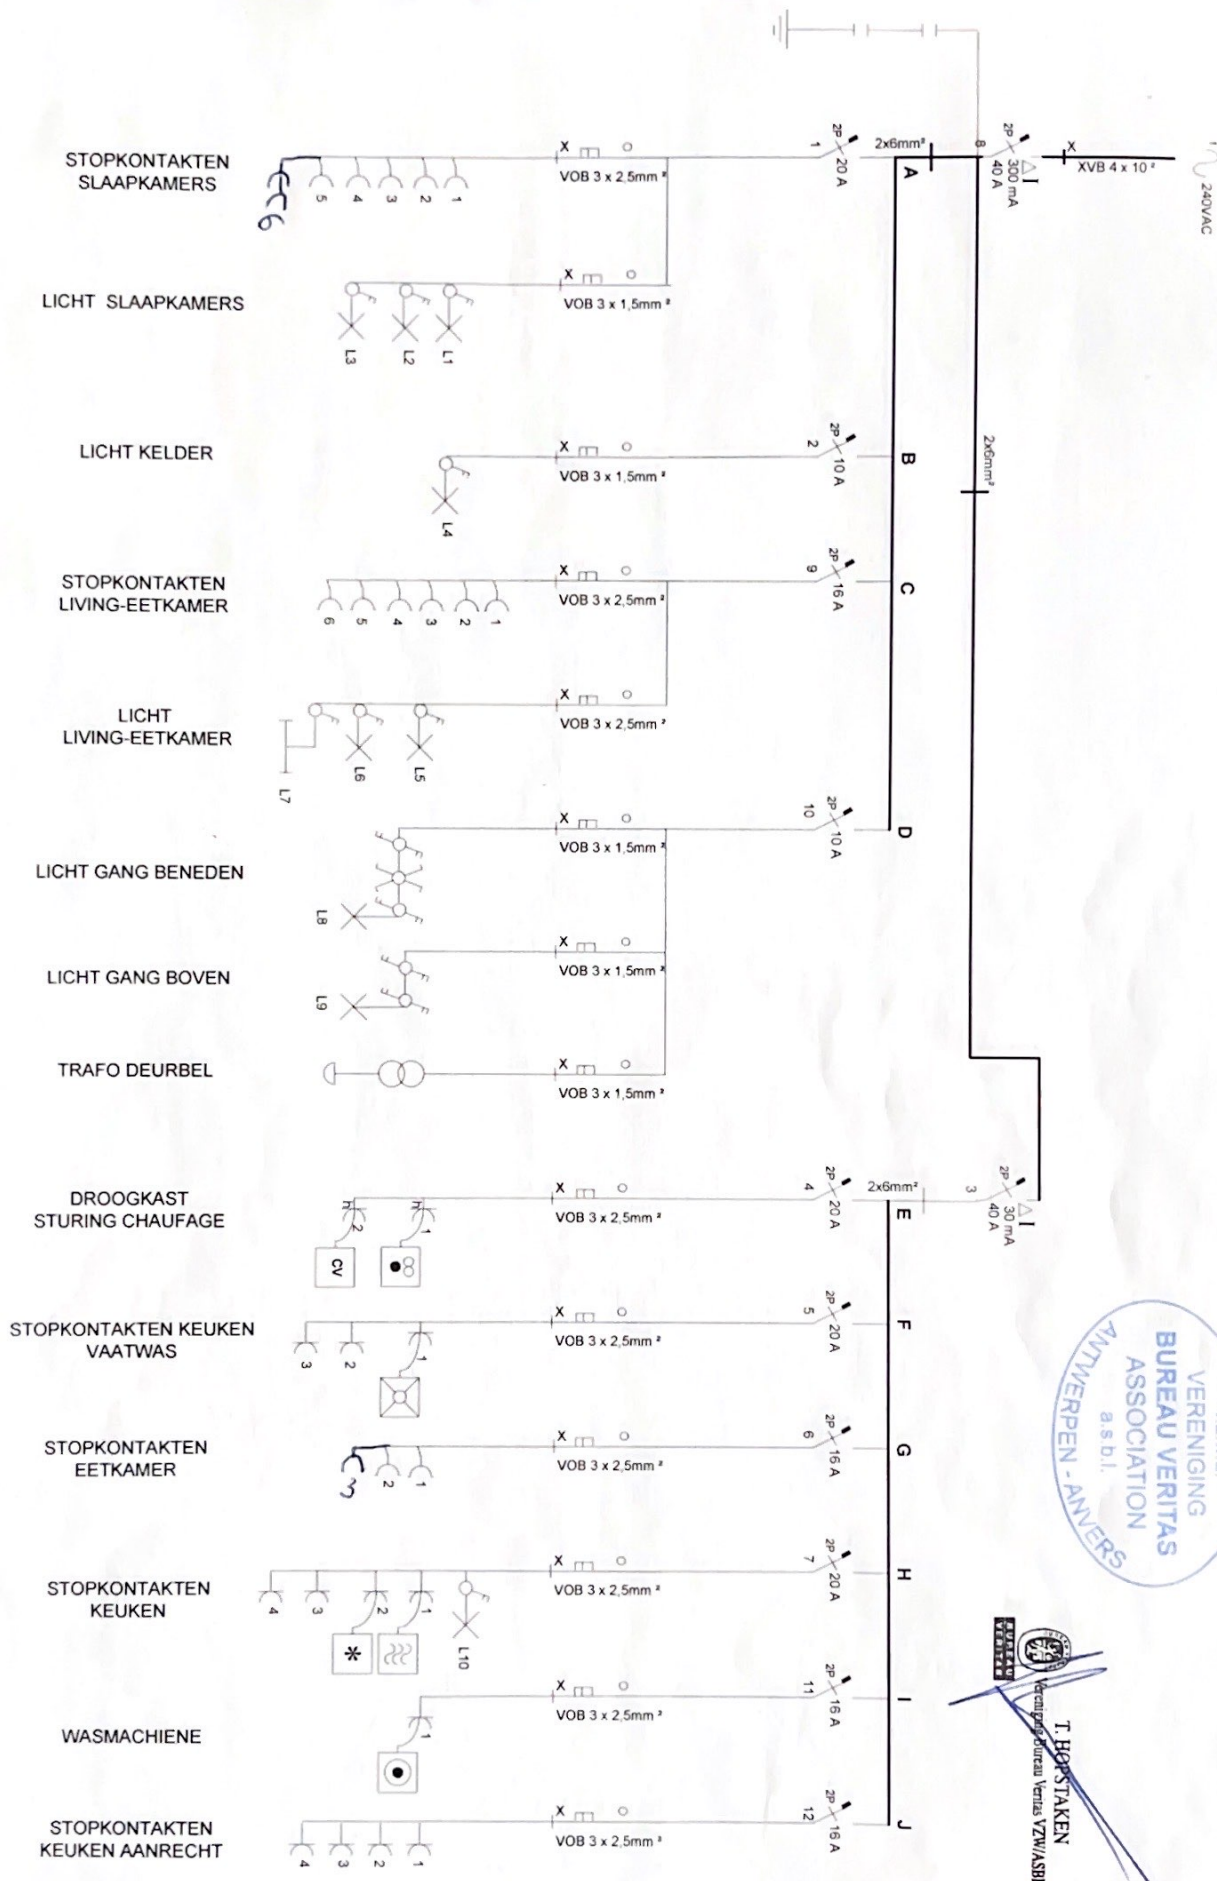

T. HONSTAKEN
Technisch Bureau Veritas VZW/ASBL

STOPKONTAKTEN
SLAAPKAMERS

LICHT SLAAPKAMERS

LICHT KELDER

STOPKONTAKTEN
LIVING-EETKAMER

LICHT
LIVING-EETKAMER

LICHT GANG BENEDE

LICHT GANG BOVEN

TRAFO DEURBEL

DROOGKAST
STURING CHAUFAGE


STOPKONTAKTEN KEUKEN
VAATWAS

STOPKONTAKTEN
EETKAMER

STOPKONTAKTEN
KEUKEN

WASMACHIENE

STOPKONTAKTEN
KEUKEN AANRECHT

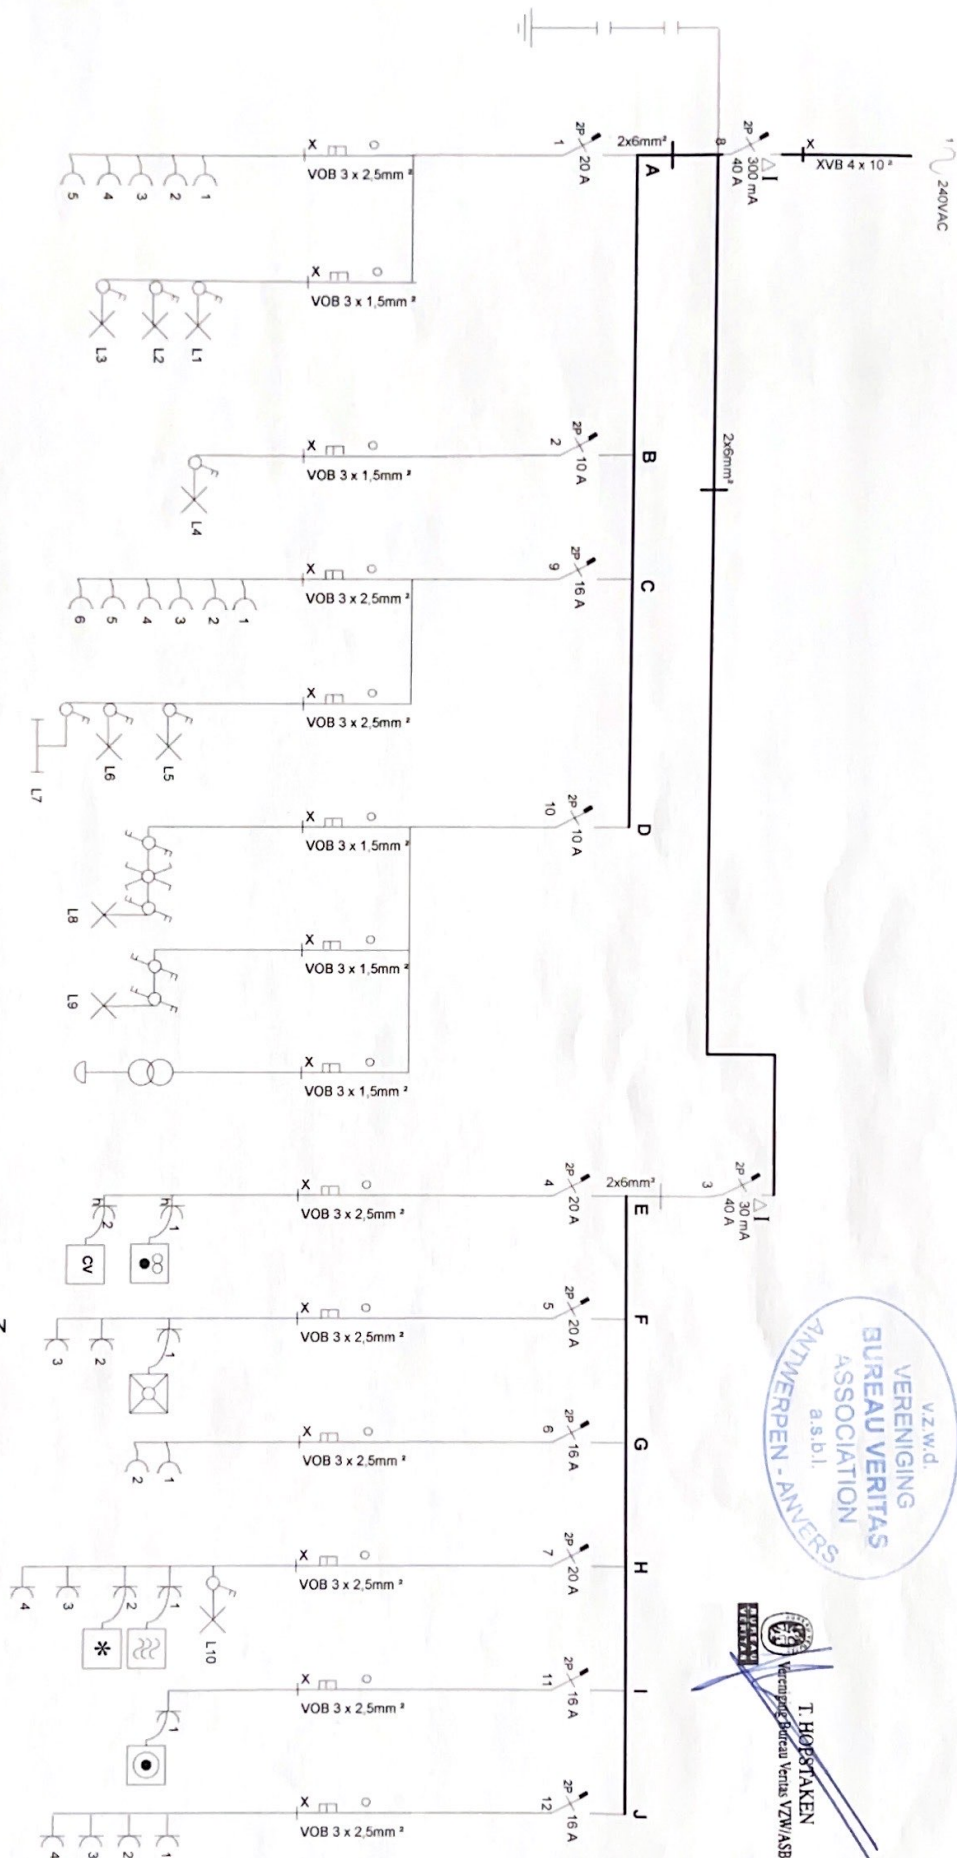

STOPKONTAKTEN
SLAAPKAMERS

LICHT SLAAPKAMERS

LICHT KELDER

STOPKONTAKTEN
LIVING-EETKAMER

LICHT
LIVING-EETKAMER

LICHT GANG BENEDEN

LICHT GANG BOVEN

TRAFO DEURBEL

DROOGKAST
STURING CHAUFAGE


STOPKONTAKTEN KEUKEN
VAATWAS

STOPKONTAKTEN
EETKAMER

STOPKONTAKTEN
KEUKEN


WASMACHIENE

STOPKONTAKTEN
KEUKEN AANRECHT

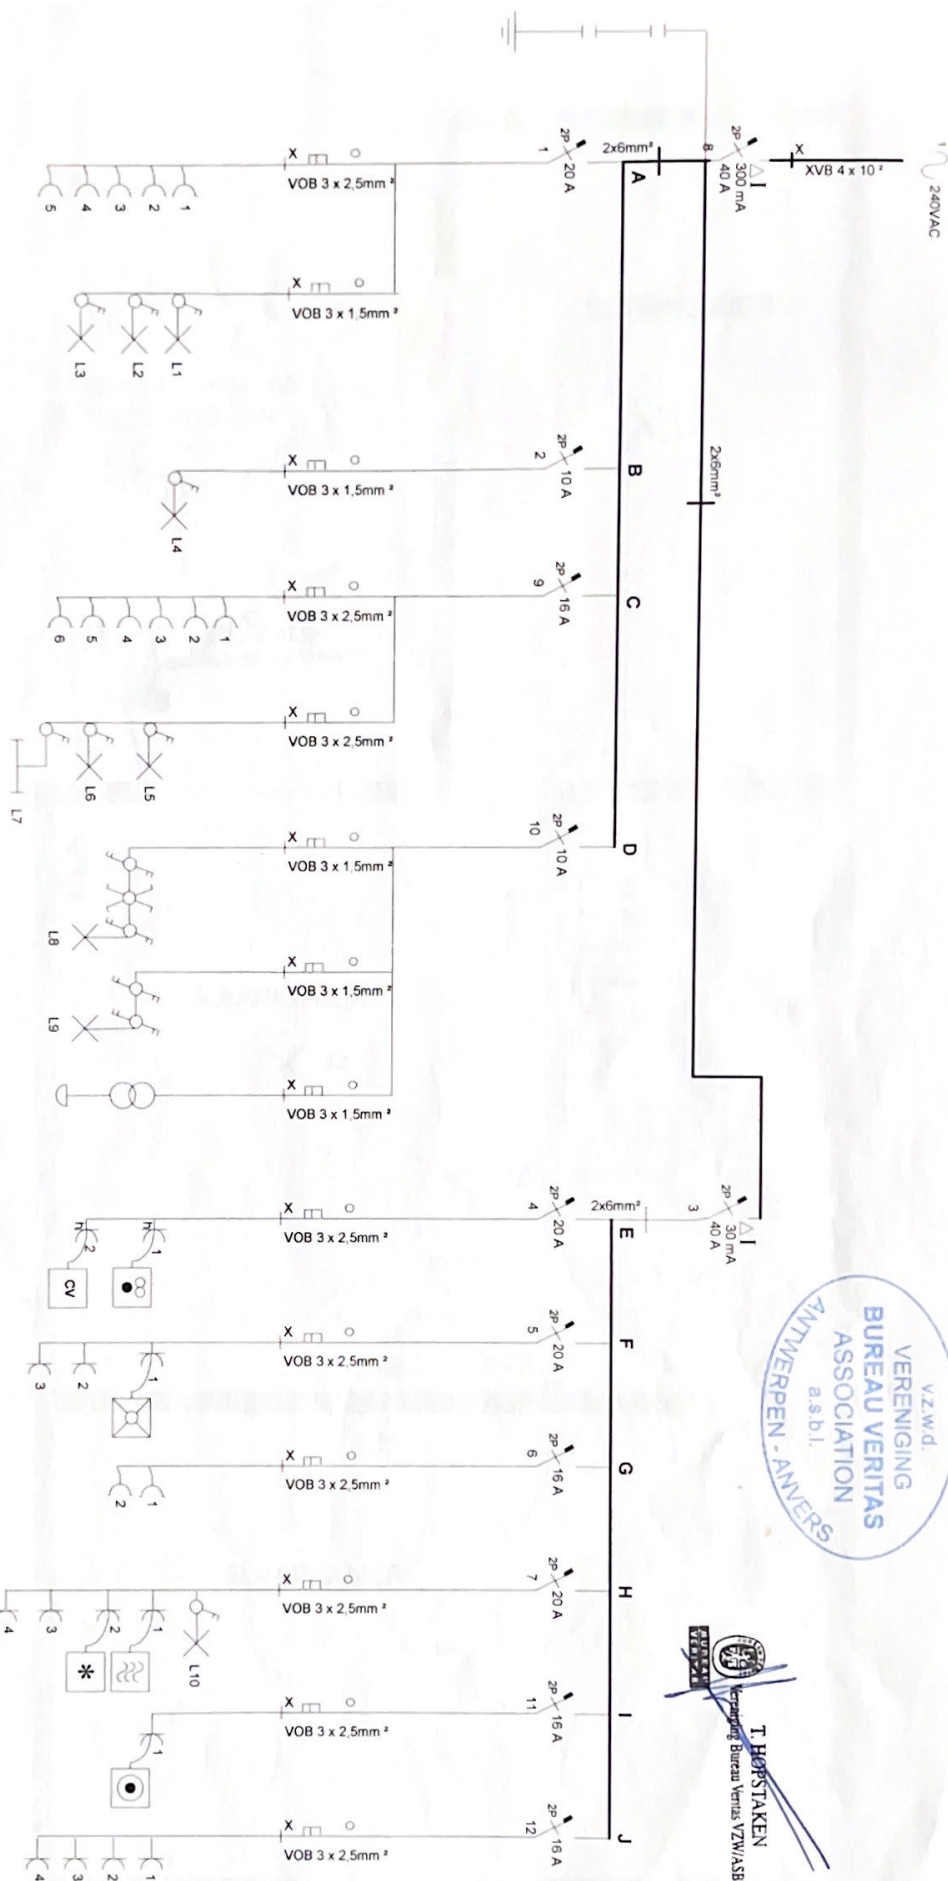


VERENIGING
BUREAU VERITAS
ASSOCIATION
a.s.bl.
ANTWERPEN - ANVERS

T. HOFSTAKEN
Vereniging Bureau Veritas VZW/ASBL

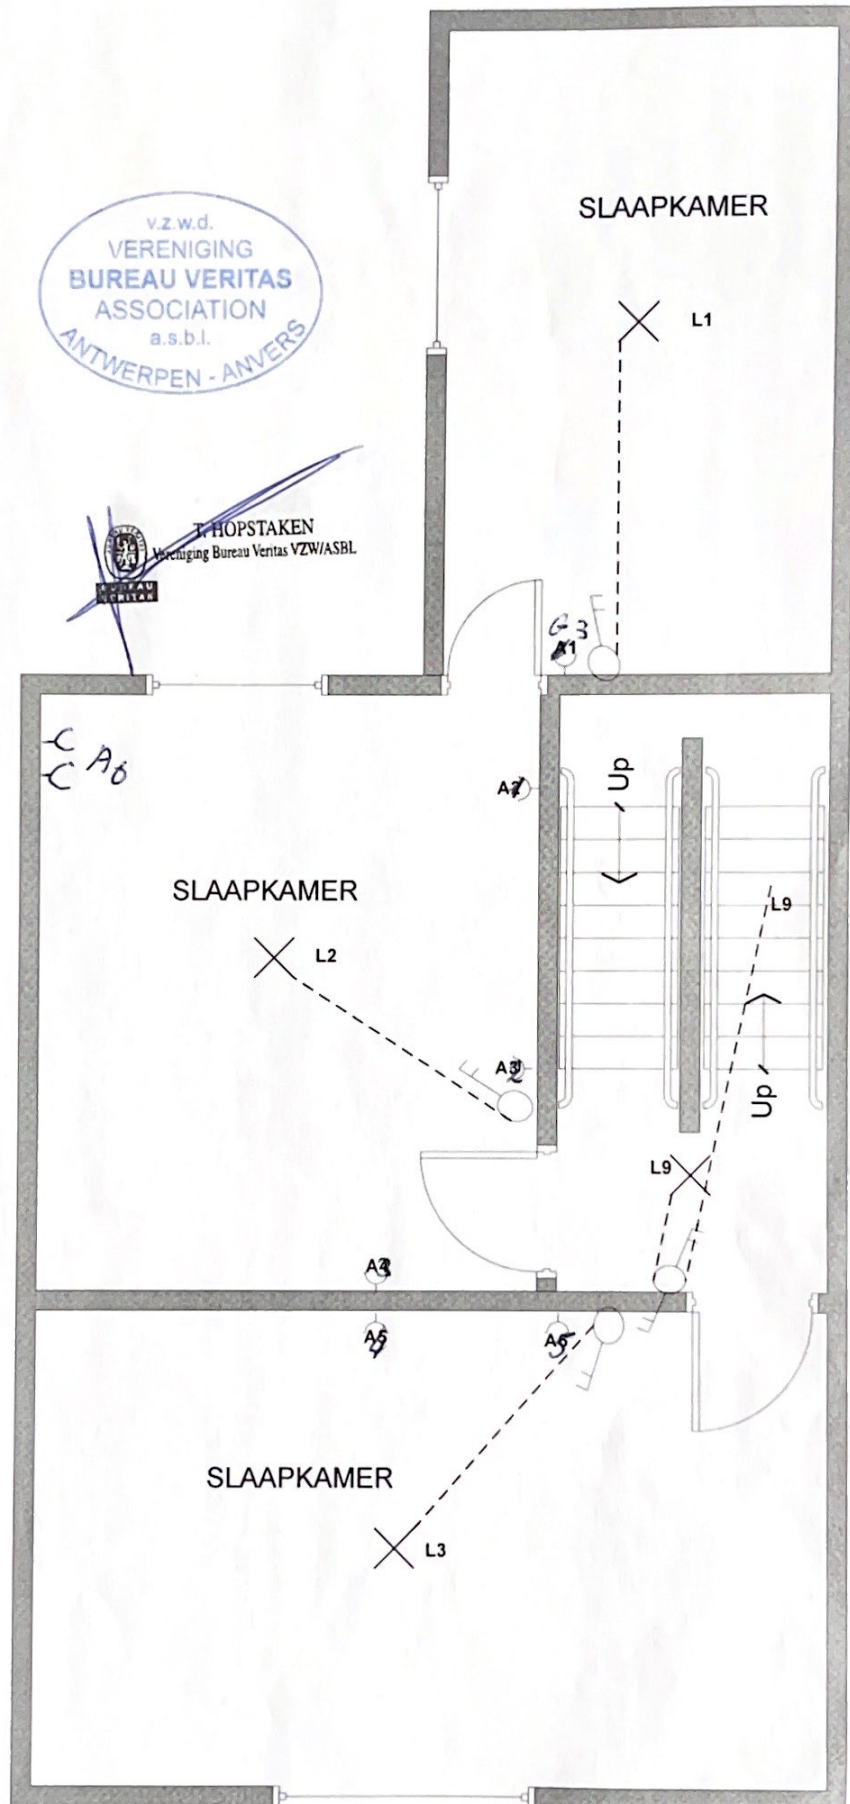






T. HOPSTAKEN
Vereniging Bureau Veritas VZW/ASBL

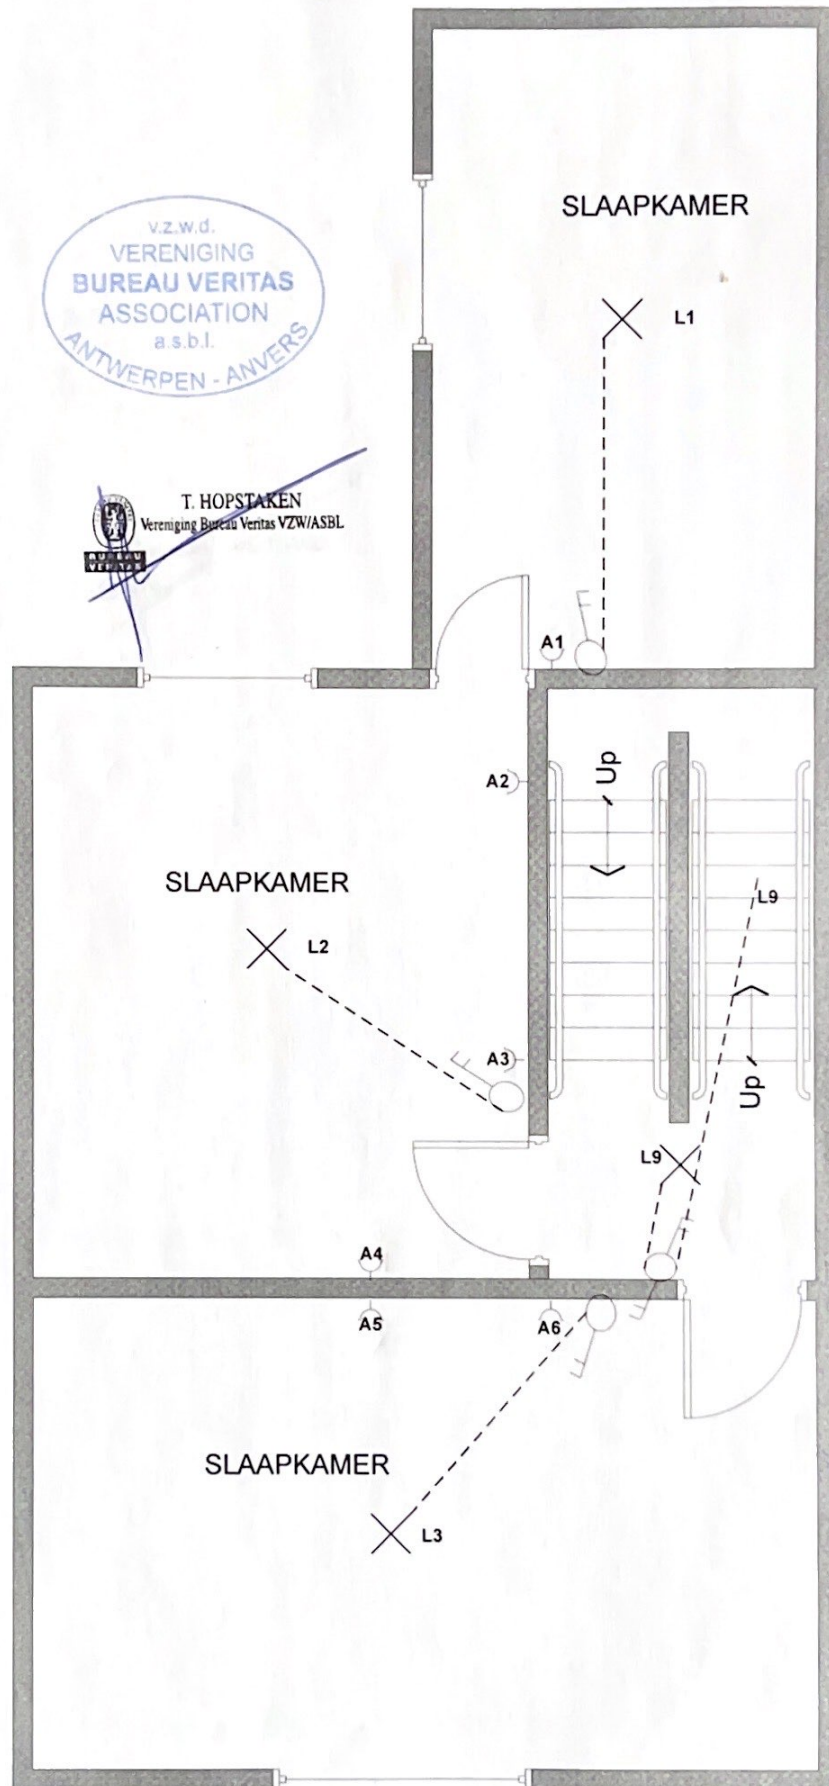





T. HOPSTAKEN
Vereniging Bureau Veritas VZW/ASBL

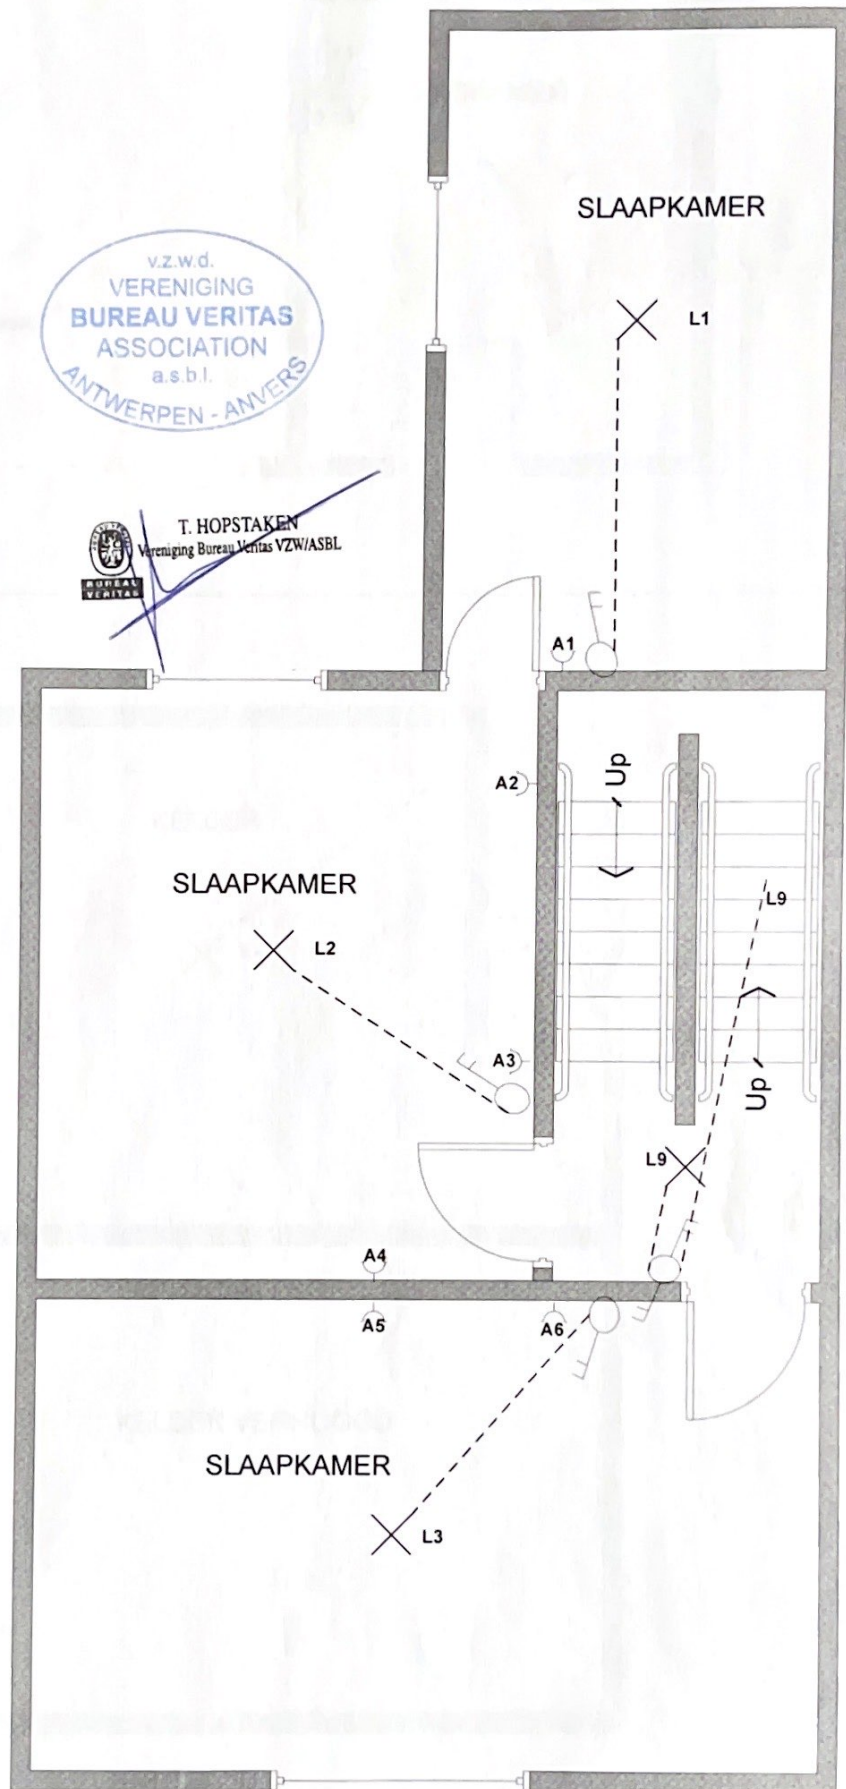


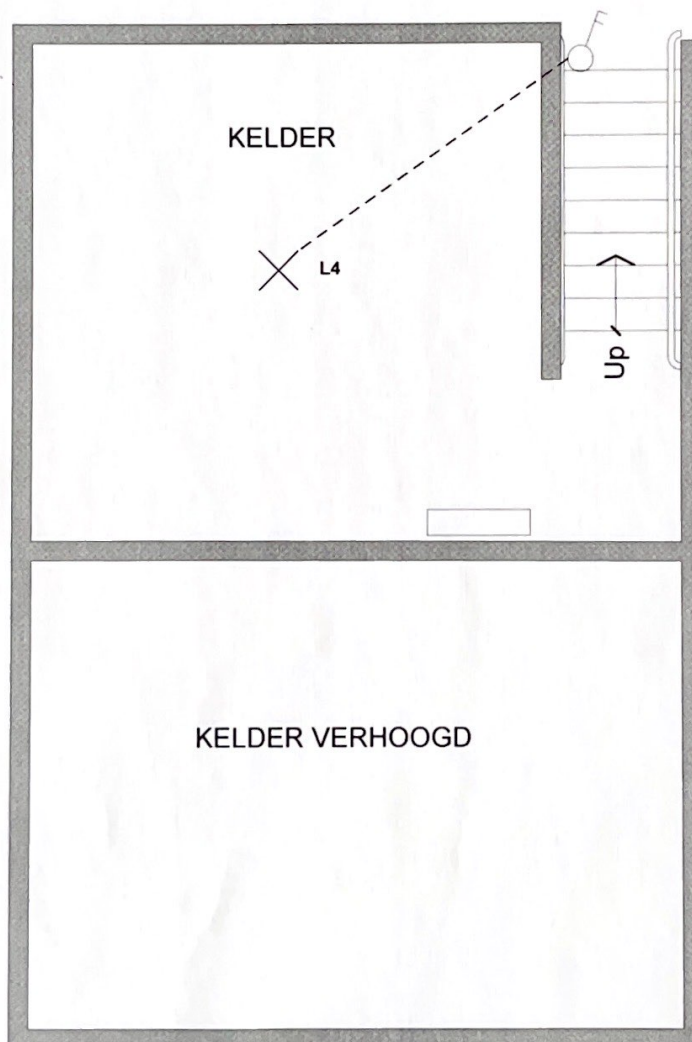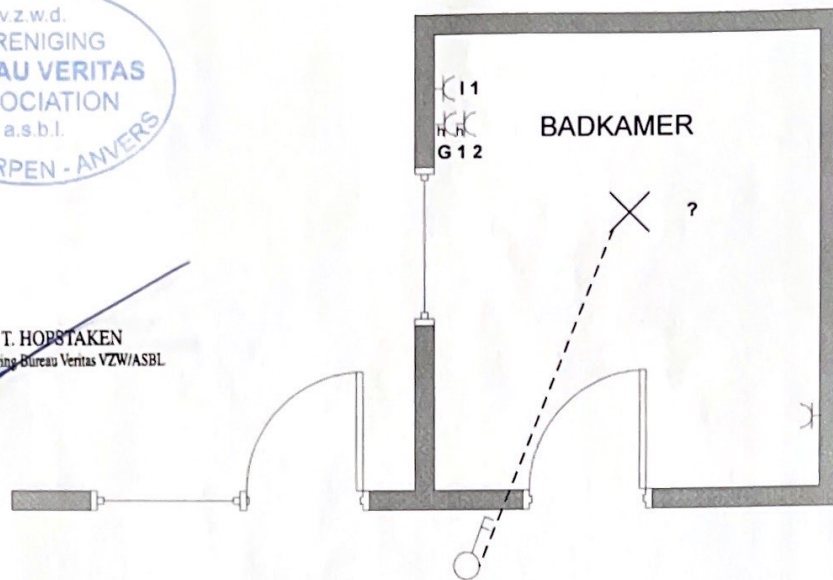




T. HOPSTAKEN
Vereniging Bureau Veritas VZW/ASBL

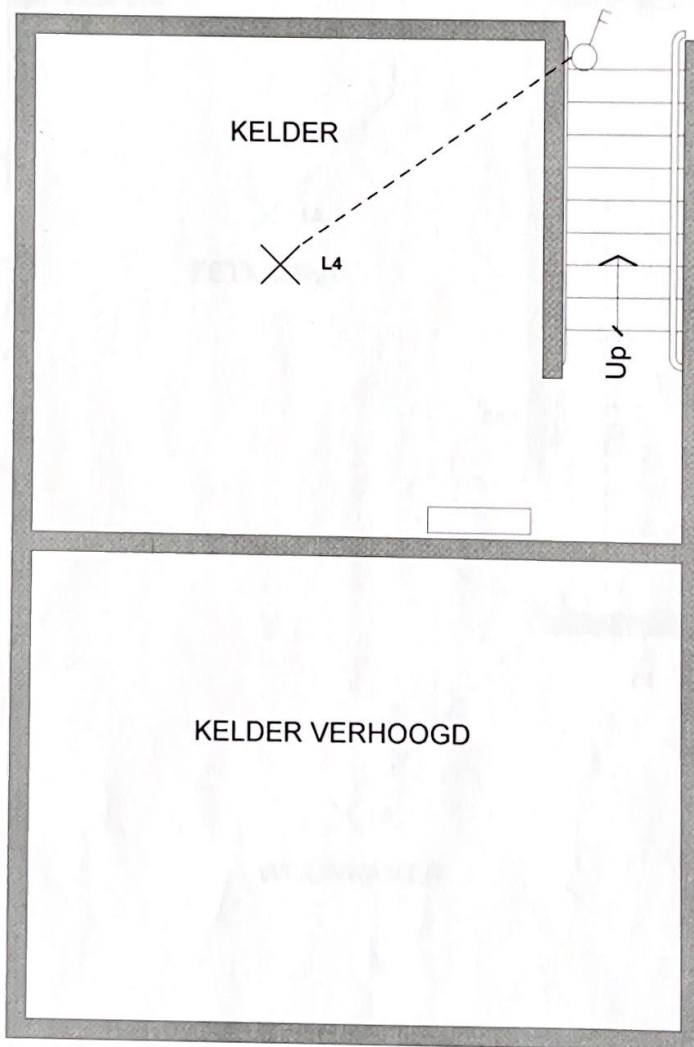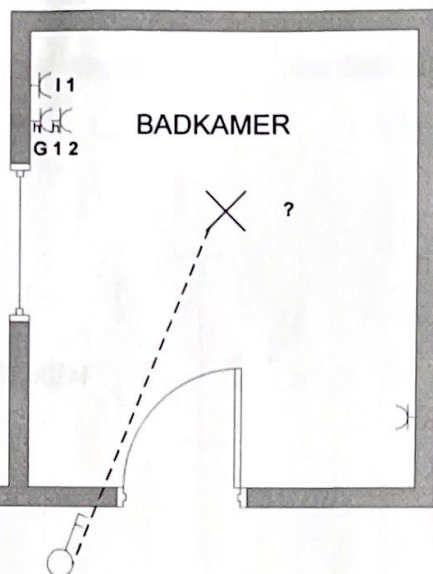

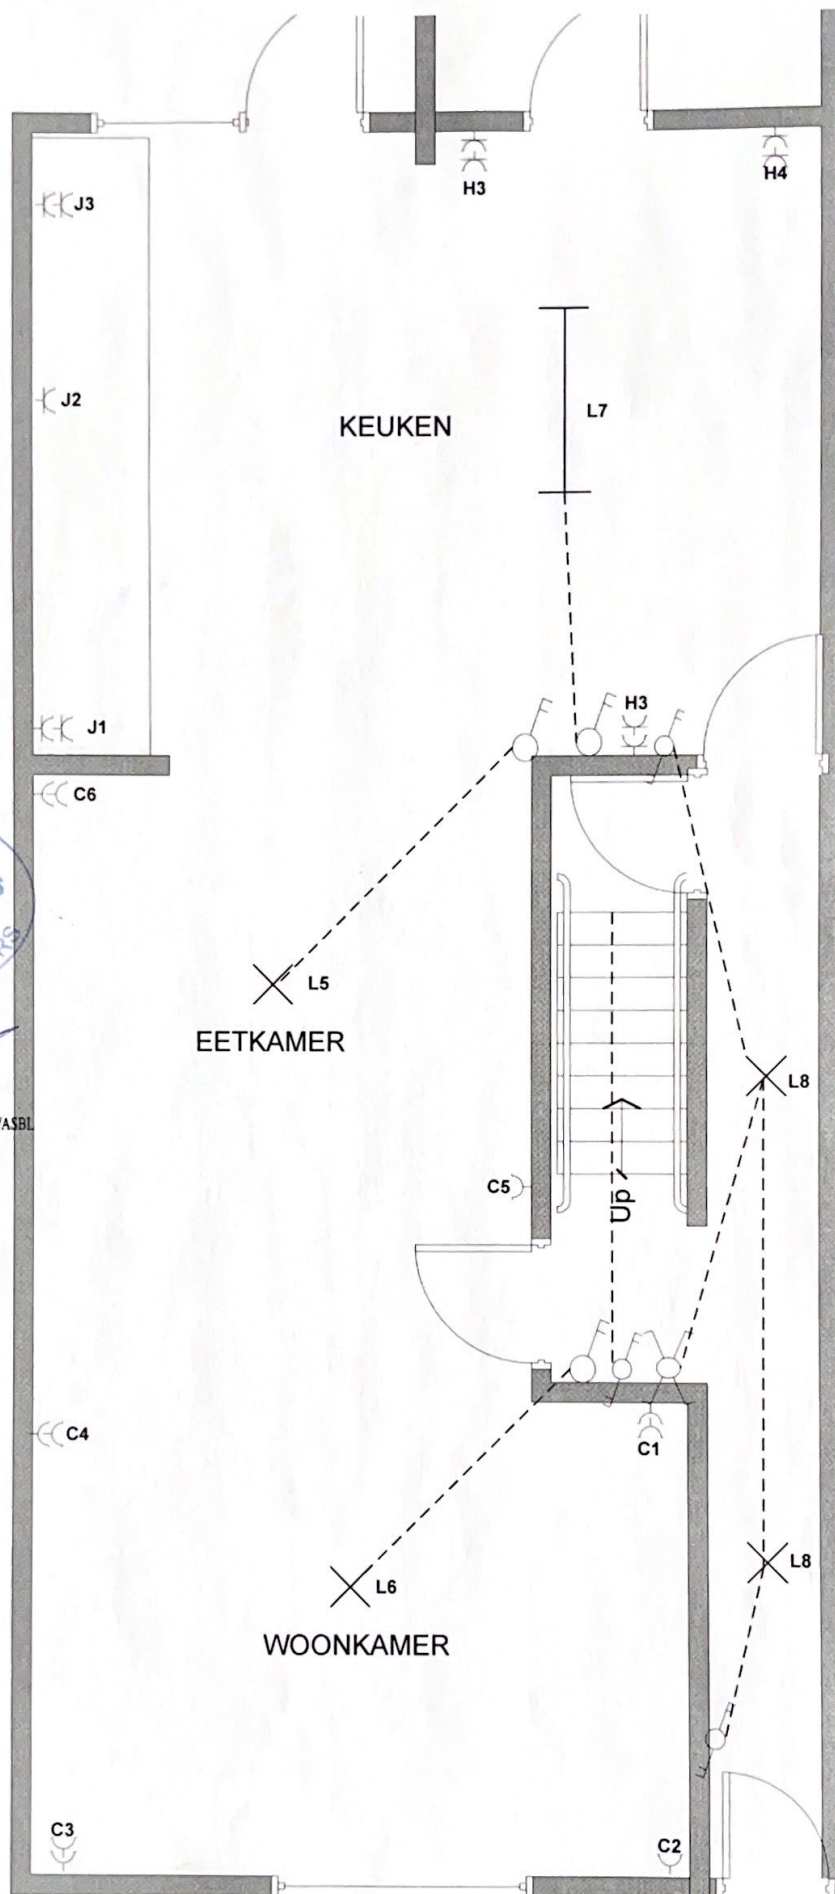

v.z.w.d.
VERENIGING
BUREAU VERITAS
ASSOCIATION
a.s.b.l.
ANTWERPEN - ANVERS


T. HOPSTAKEN
Vereniging Bureau Veritas VZW/ASBL

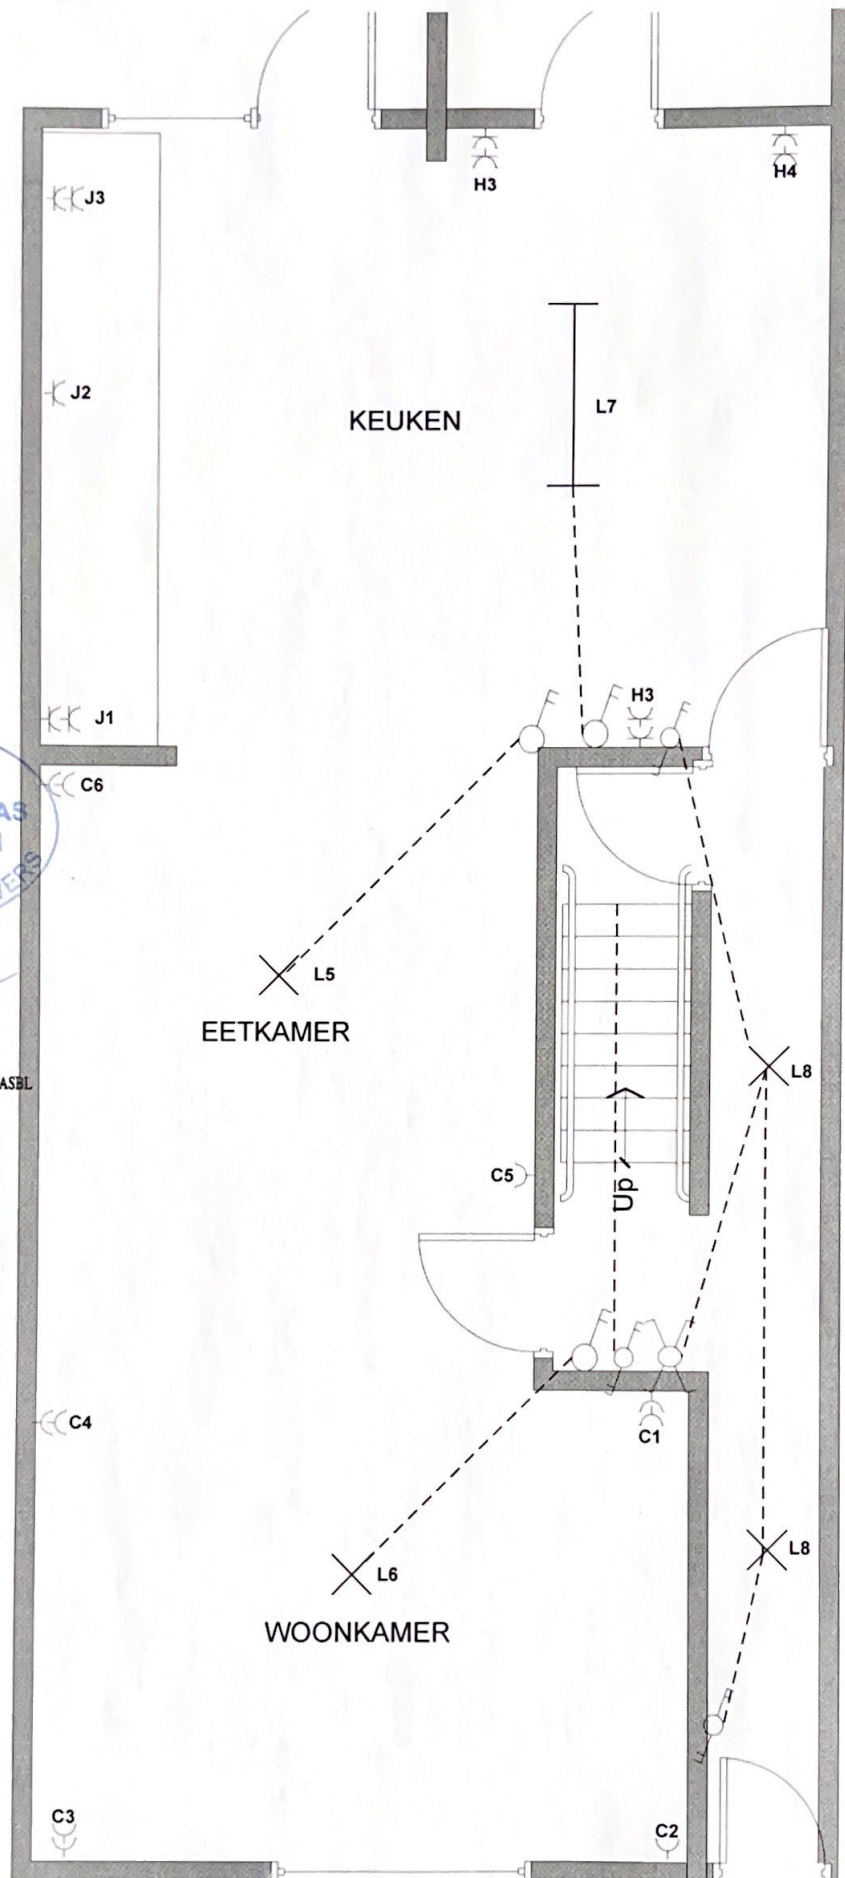

v.z.w.d.
VERENIGING
BUREAU VERITAS
ASSOCIATION
a.s.b.l.
ANTWERPEN - ANVERS

 J. HOPSTAKEN
Vereniging Bureau Veritas VZW/ASBL

