

Keuringsverslag van een elektrische laagspanning- en zeer lage spanningsinstallatie

CONFORM

Datum keuring: 23/10/2020

Inspecteur: Kurt De Smedt

Mentor:

Installateur: Olah Istvan GCV

ID-label: 2500 EK1

B.T.W. nr.: BE 563 860 802

Klantreferentie:

Merk en type meettoestel: Metrel
EUROTEST 61557

Serie Nr.: 18120244

Plaats van het onderzoek

Straatnaam: Lispersteenweg
Huisnummer: 132
Busnummer:
Postcode: 2500
Gemeente: Lier
Land: België

Eigenaar

Naam:
Straatnaam:
Huisnummer:
Busnummer:
Postcode:
Gemeente:
Land:

Installateur

Naam:
BTW nr.:
Telefoonnummer:
E-mail:

Teller Nr.: : Niet geplaatst

Type : woning

EAN : 540

Aard onderzoek:

Gelijkvormigheidsonderzoek van een nieuwe huishoudelijke installatie volgens AREI boek 1
hoofdstuk 6.4. en 4.2.4.3.

Netbeheerder: FLUVIUS

Spanning: 1~230V

Meter / bord verbinding: 10 mm²

Max beveiliging: 40 A

Aantal borden: 1

Aantal kringen: 15

Isolatie: 332 MΩ

Aardelektrode: Verticaal of schuin in de grond gedreven baren, pennen of geleiders RE: 9,26 Ω

DIFFERENTIEELSCHAKELAAR

I _Δ (mA)	In (A)	In - andere (A)	I _{Δt}	Type	Beveiligde kringen	Test	x 2,5
300	40		22,5kA2s (3000A)	A	15	-	-
30	40		22,5kA2s (3000A)	A	15	-	-

BESCHRIJVING INSTALLATIE

Aantal kringen	Curve	Bescherming IN (A)	(andere)	P	Sectie (mm²)
1	C	32		2	6
1	C	25		2	4
8	C	20		2	2,5
5	C	16		2	-

Visueel nazicht (algemeen)	☒ OK ☐ NOK	Directe aanraking	☒ OK ☐ NOK	Indirecte aanraking	☒ OK ☐ NOK
Aansluitingen	☒ OK ☐ NOK	Correcte schema's	☒ OK ☐ NOK	schema in bijlage door Aceg vzw	☐
Equipotentiale verbindingen	☐ OK ☐ NOK ☐ niet van toepassing ☒ in afwachting				
Continuïteit	☒ OK ☐ NOK	Verlichting / toestellen	☐ OK ☐ NOK ☒ NVT		

OPMERKINGEN - INBREUKEN - NOTA'S

O12 De elektrische installatie staat niet onder spanning. De goede werking van de differentieels kon niet getest worden.

O17 De hoofdequipotentiaalverbindingen zijn nog aan te sluiten na plaatsing van de nutsleidingen.

O2 Geen inbreuken vastgesteld.

O27 Het EAN-nummer kon ons niet meegedeeld worden tijdens onze rondgang.

O36 Aanvang installatie dateert van voor 01/06/2020

O4 De controle omvat enkel het woongedeelte van het pand.

O5 De verlichting is nog niet definitief geplaatst.

Geen

BESLUIT

- ☒ De elektrische installatie voldoet aan de voorschriften van het AREI Boek 1. De volgende periodieke keuring is te voorzien voor 23/10/2045
- ☒ De nodige maatregelen werden genomen, zodat de ingangsklemmen van de automatische differentieelstroominrichting, geplaatst aan het begin van de installatie, ontoegankelijk zijn gemaakt door verzegeling.
- ☒ Het (de) ééndraads- en opstellingsschema(s) werden door het erkend organisme voor gezien getekend.
- ☐ De elektrische installatie voldoet niet aan de voorschriften van het AREI Boek 1. Een aanvullend bezoek moet door hetzelfde organisme worden uitgevoerd. De werken, nodig om de inbreuken te doen verdwijnen die opgemerkt werden tijdens het controlebezoek, moeten zonder vertraging uitgevoerd worden en alle maatregelen moeten getroffen worden opdat de in overtreding zijnde installatie, indien zij in dienst blijft, geen gevaar vormt voor de personen of goederen. Datum:
- ☐ De elektrische installatie voldoet niet aan de voorschriften van het AREI Boek 1. Het controlebezoek voorzien door hoofdstuk 8.4.2. van het AREI boek 1, moet plaats hebben uiterlijk 18 maanden na de datum van de verkoopakte. De gegevens van de nieuwe eigenaar worden ons bezorgd na het verlijden van de akte. Indien de herkeuring gebeurt door een ander erkend organisme, dient deze ons hiervan op de hoogte te brengen. Datum:

Deze pdf-versie van het keuringsverslag is de originele versie en mag worden verspreid..

Aantal bijlage(n): 11

VRIJGAVE VAN HET KEURINGSVERSLAG

De inspecteur Kurt De Smedt

Plichten van de eigenaar, beheerder, huurder voor de installatie onderworpen aan het AREI Boek 1 afdeling 9.1.2.

- Het verslag dient te worden bewaard in het dossier van de elektrische installatie.
- Elke wijziging dient te worden vermeld in het elektrisch dossier.
- Elk ongeval overkomen van personen en te wijten, rechtsreeks of onrechtstreeks, aan de aanwezigheid van de elektrische installatie dient onmiddellijk meegedeeld te worden aan de algemene Directie Energie van de Federale Overheidsdienst Economie.

Kwaliteit

- De reproductie van dit document is enkel toegelaten in zijn integrale vorm en enkel met het schriftelijk akkoord van het controleorganisme en de aanvrager.
- De keuring beperkt zich tot de zichtbare en normaal toegankelijke delen van de installatie.


www.aceg.be


02 880 88 90


BE53 0689 0209 2953 - BTW BE0839.866.481


Stappenplan voor een installatie die conform is:

Stap 1	Stap 2	Stap 3	Stap 4
Lees dit proces-verbaal zorgvuldig en besteed aandacht aan de eventuele nota's	Als u grote wijzigingen of uitbreidingen aan de installatie aanbrengt, moet u deze laten controleren.	De volgende periodieke keuring is voorzien voor 23/10/2045	ACEG staat tot uw dienst voor alle noodzakelijke keuringen.

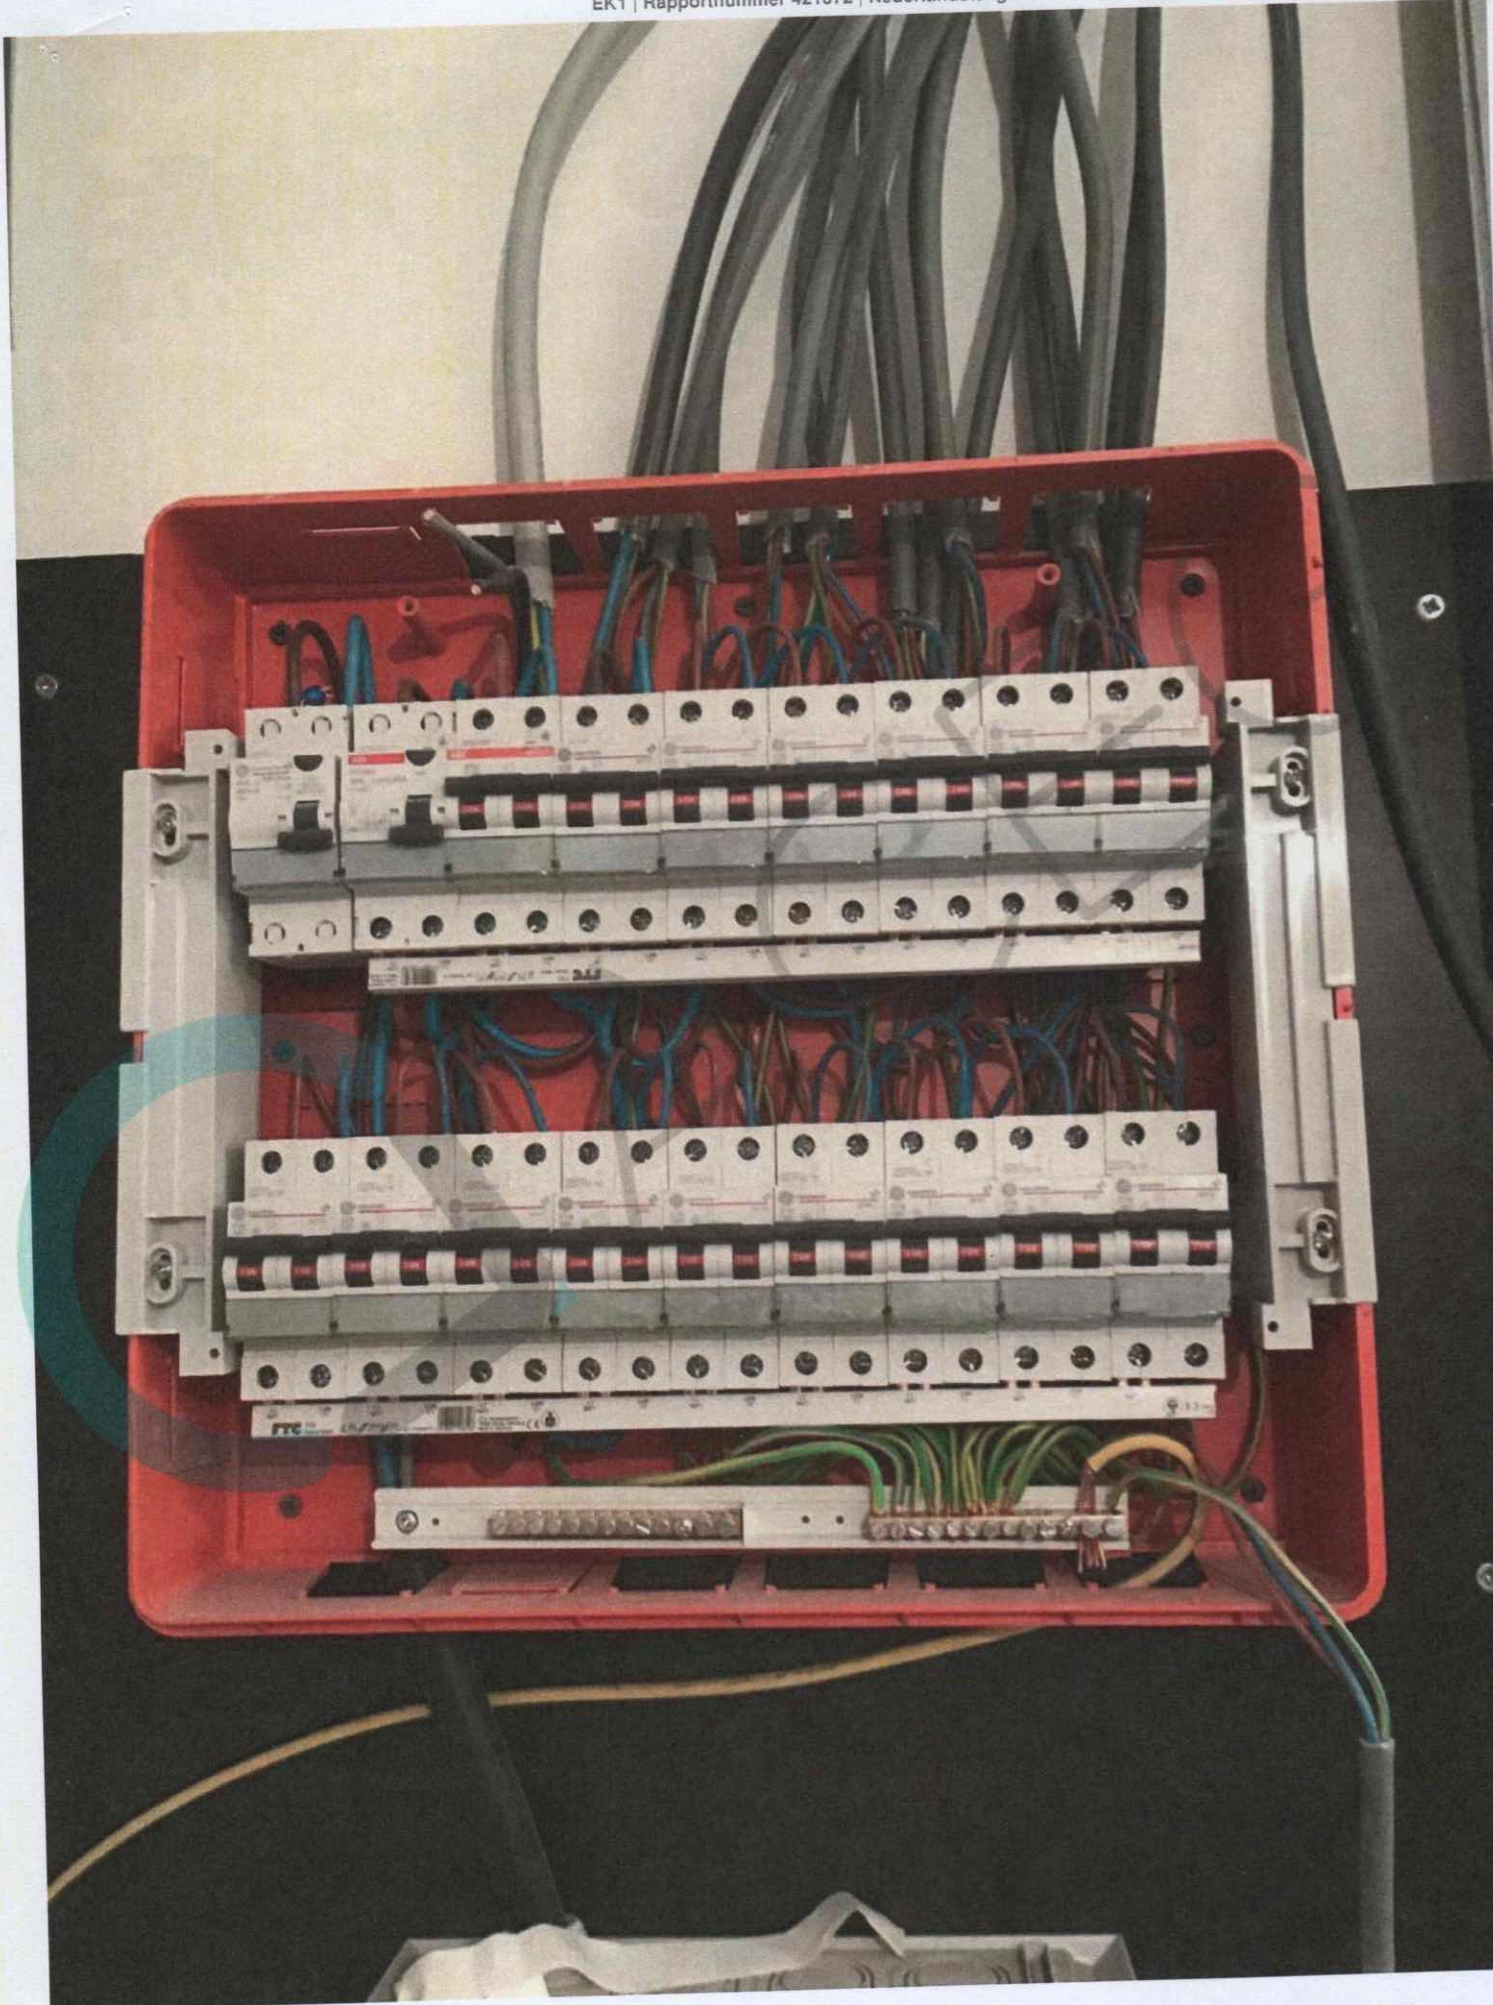

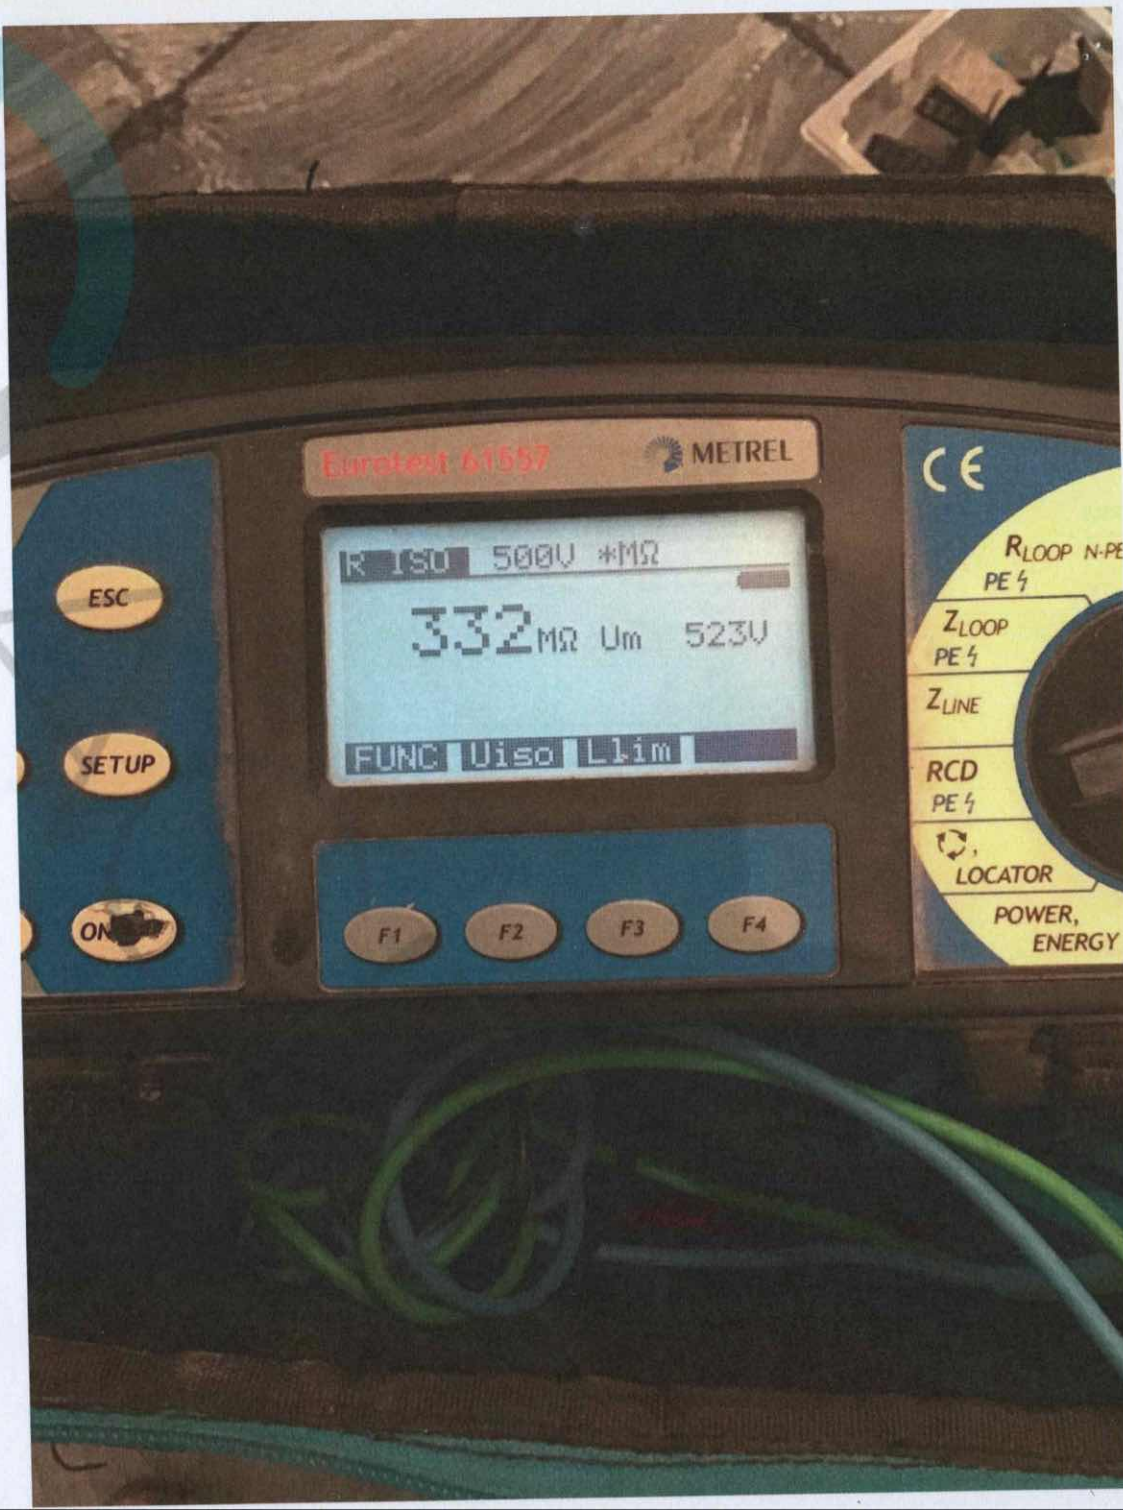

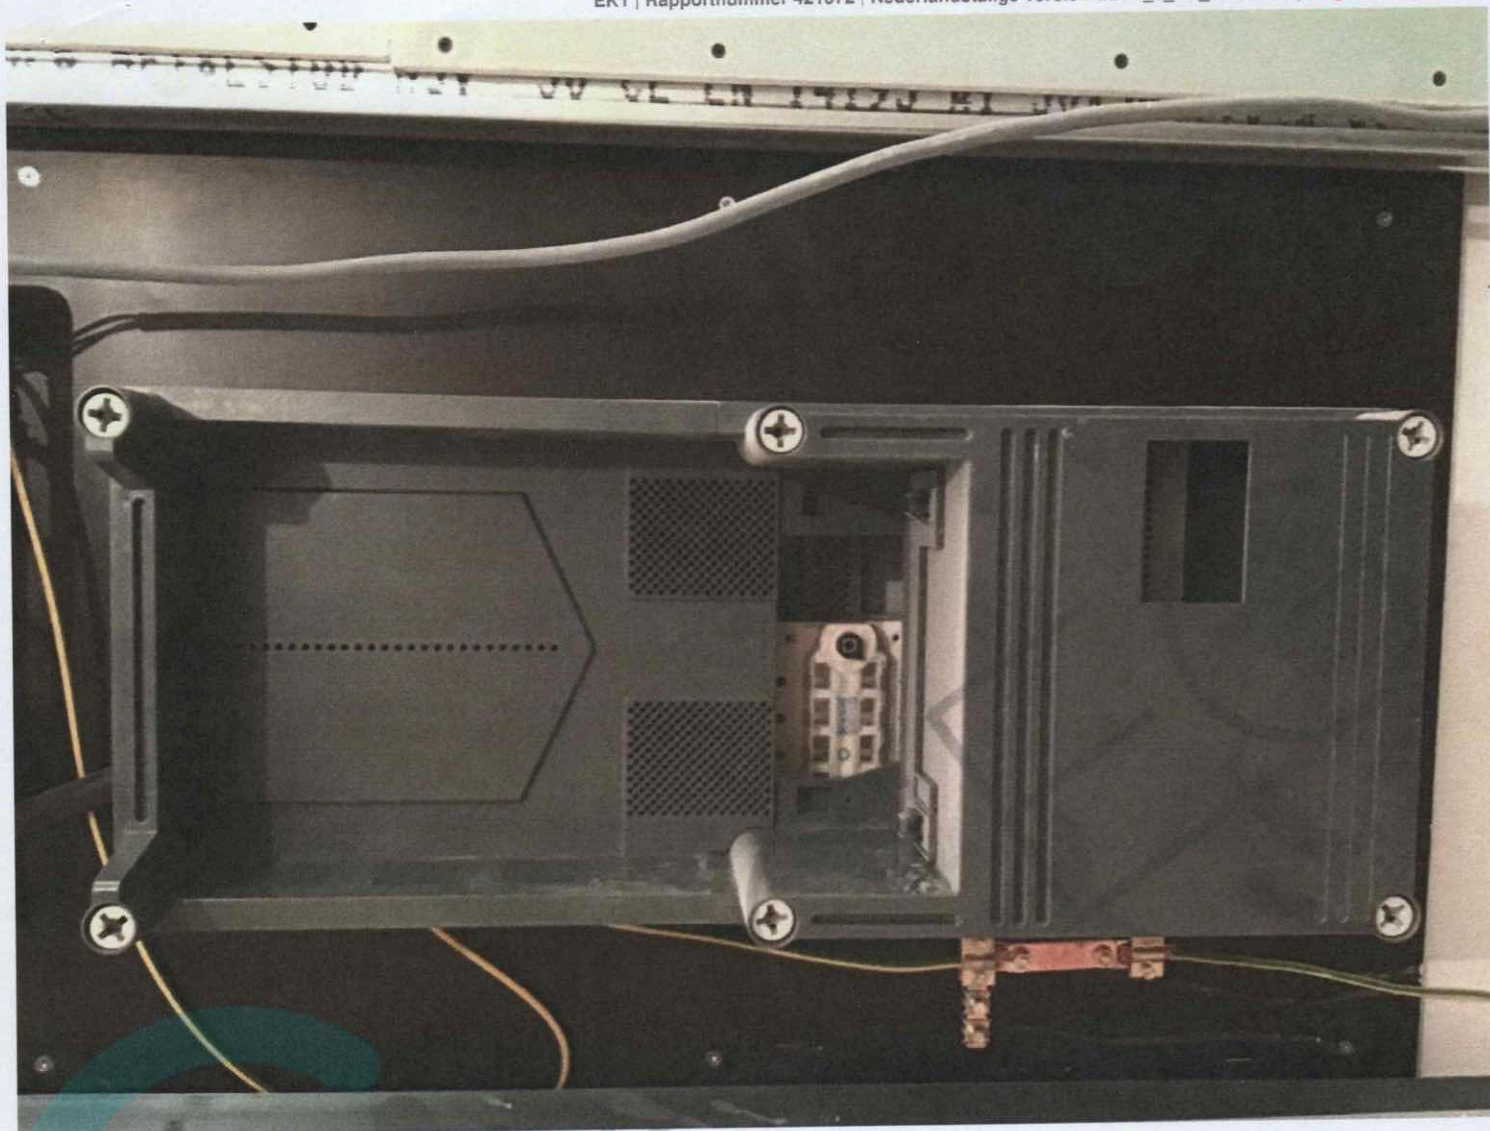

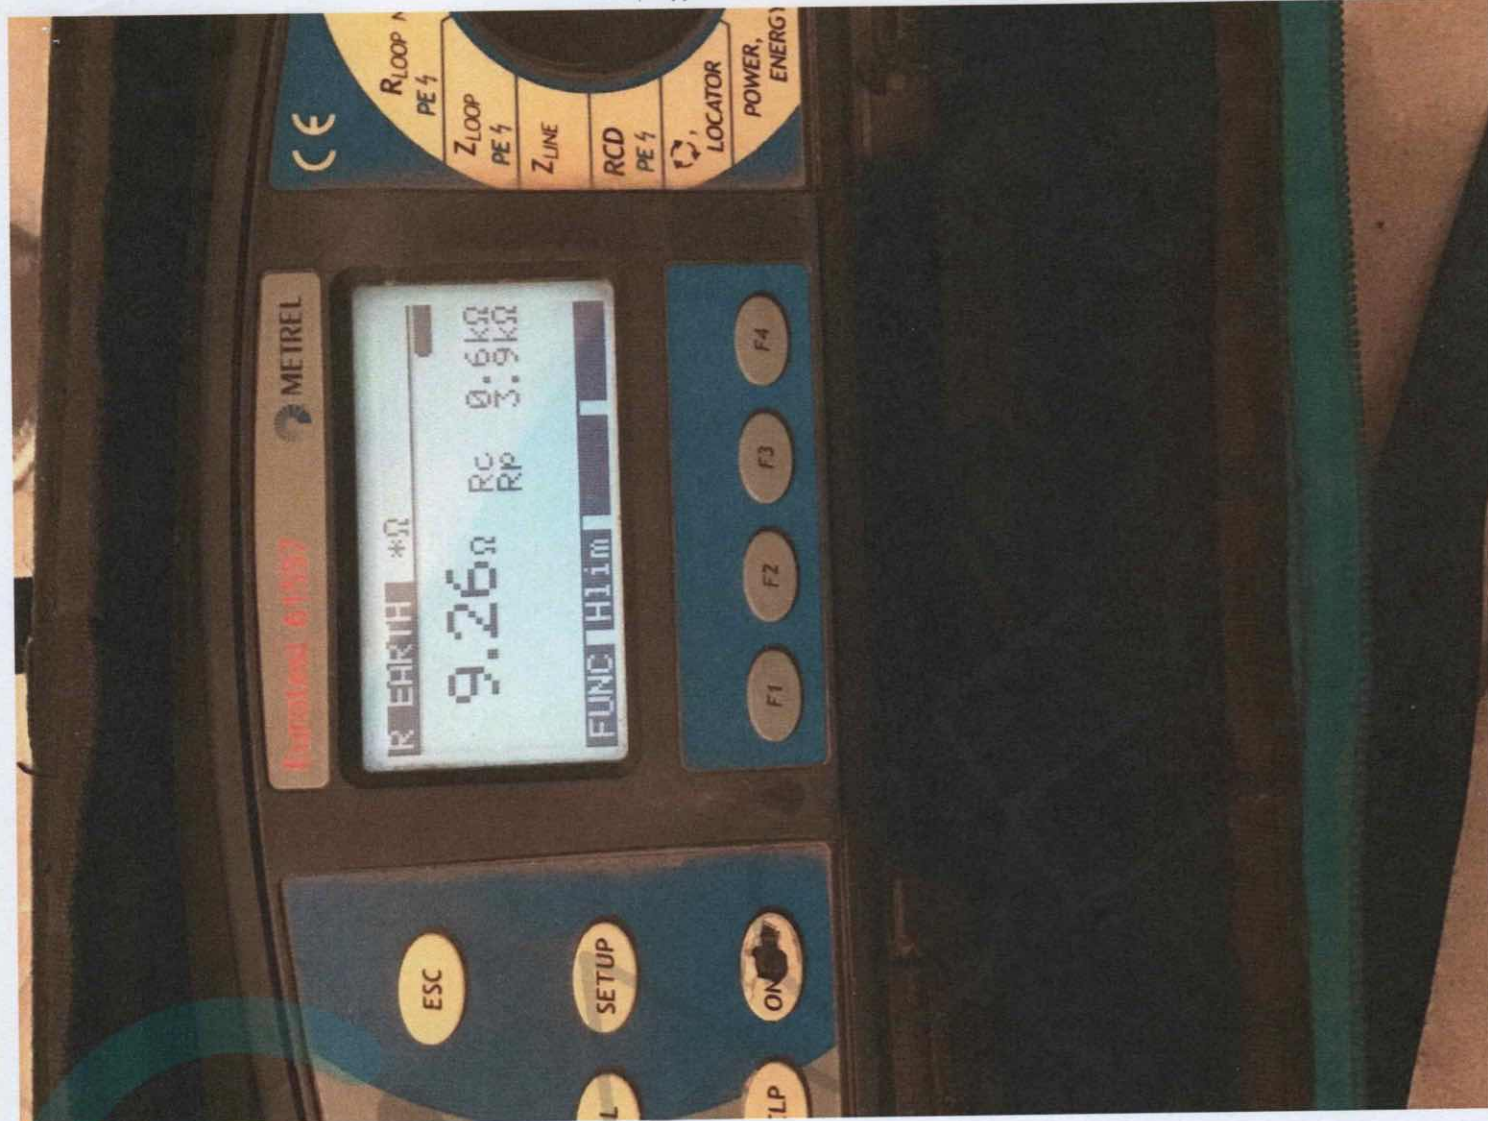

[getekend met www.lisrik.be] 1/1

№ 132

DOSSIER ELEKTRISCHE INSTALLATIE

Antwerpse planten centrale SA

olalt Zilver

Organisatie

Naam

Datum

Bijlagen

Handtekening/Stempel

 GACEG
Kurt De Smidt

DOSSIER

SITUATIE-SCHEMA paginas:4

EEN-DRAAD-SCHEMA paginas:3


INSTALLATIE GEGEVENS paginas:1


MATERIAAL LIJST paginas:1


ZEKERINGSKAST MARKERINGEN paginas:2


LISTRIX: www.lisrik.be


[getekend met www.lisstriik.be] 1/4

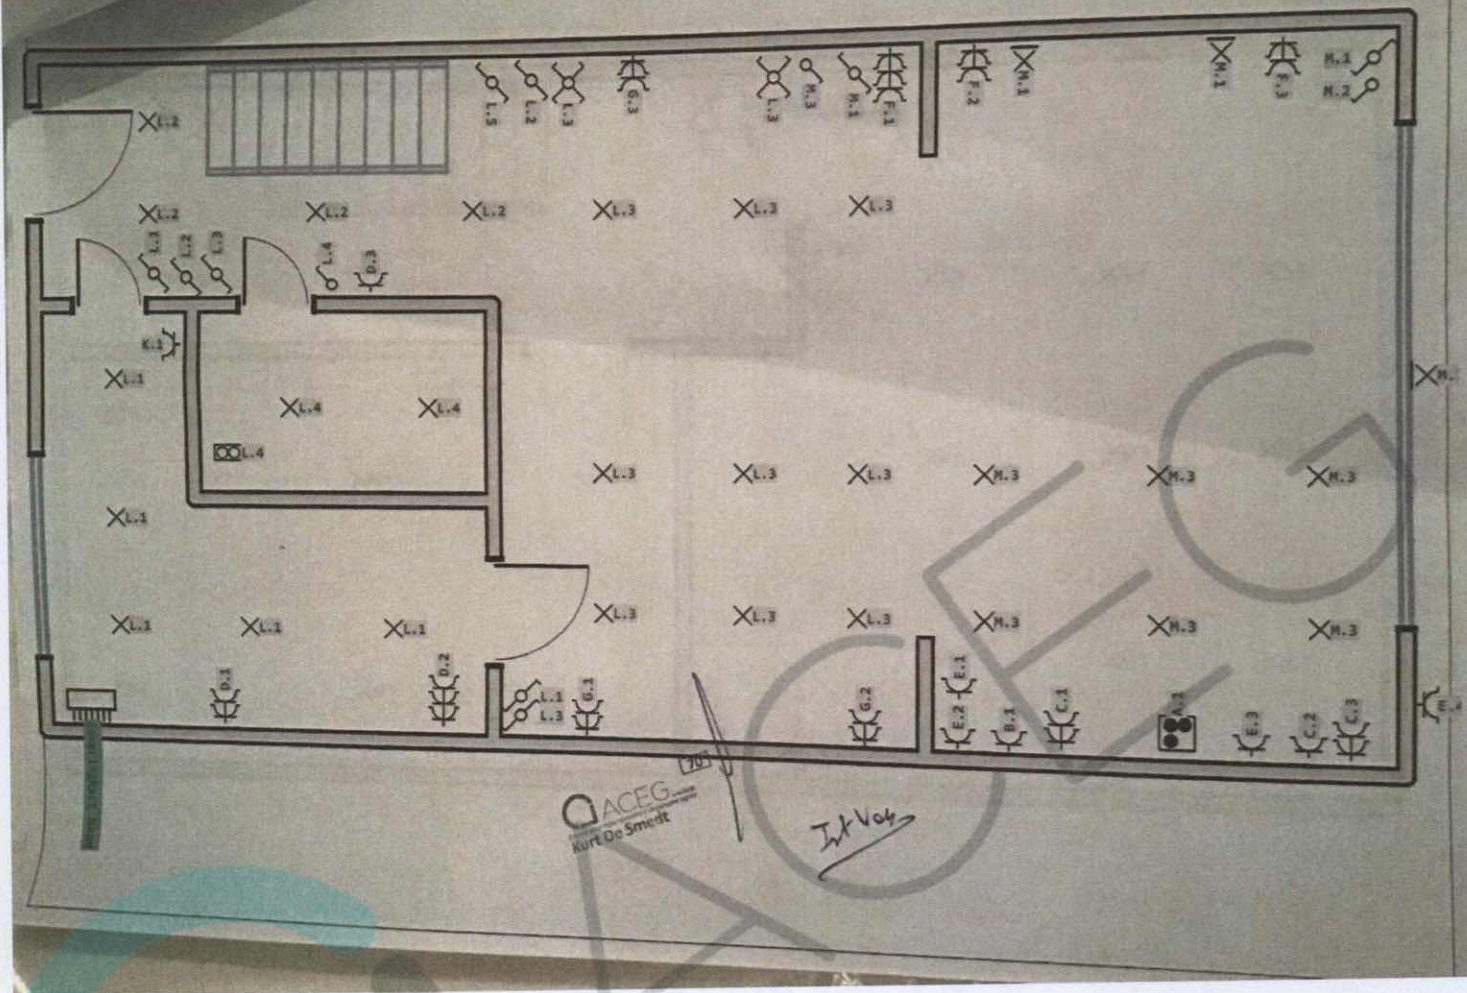

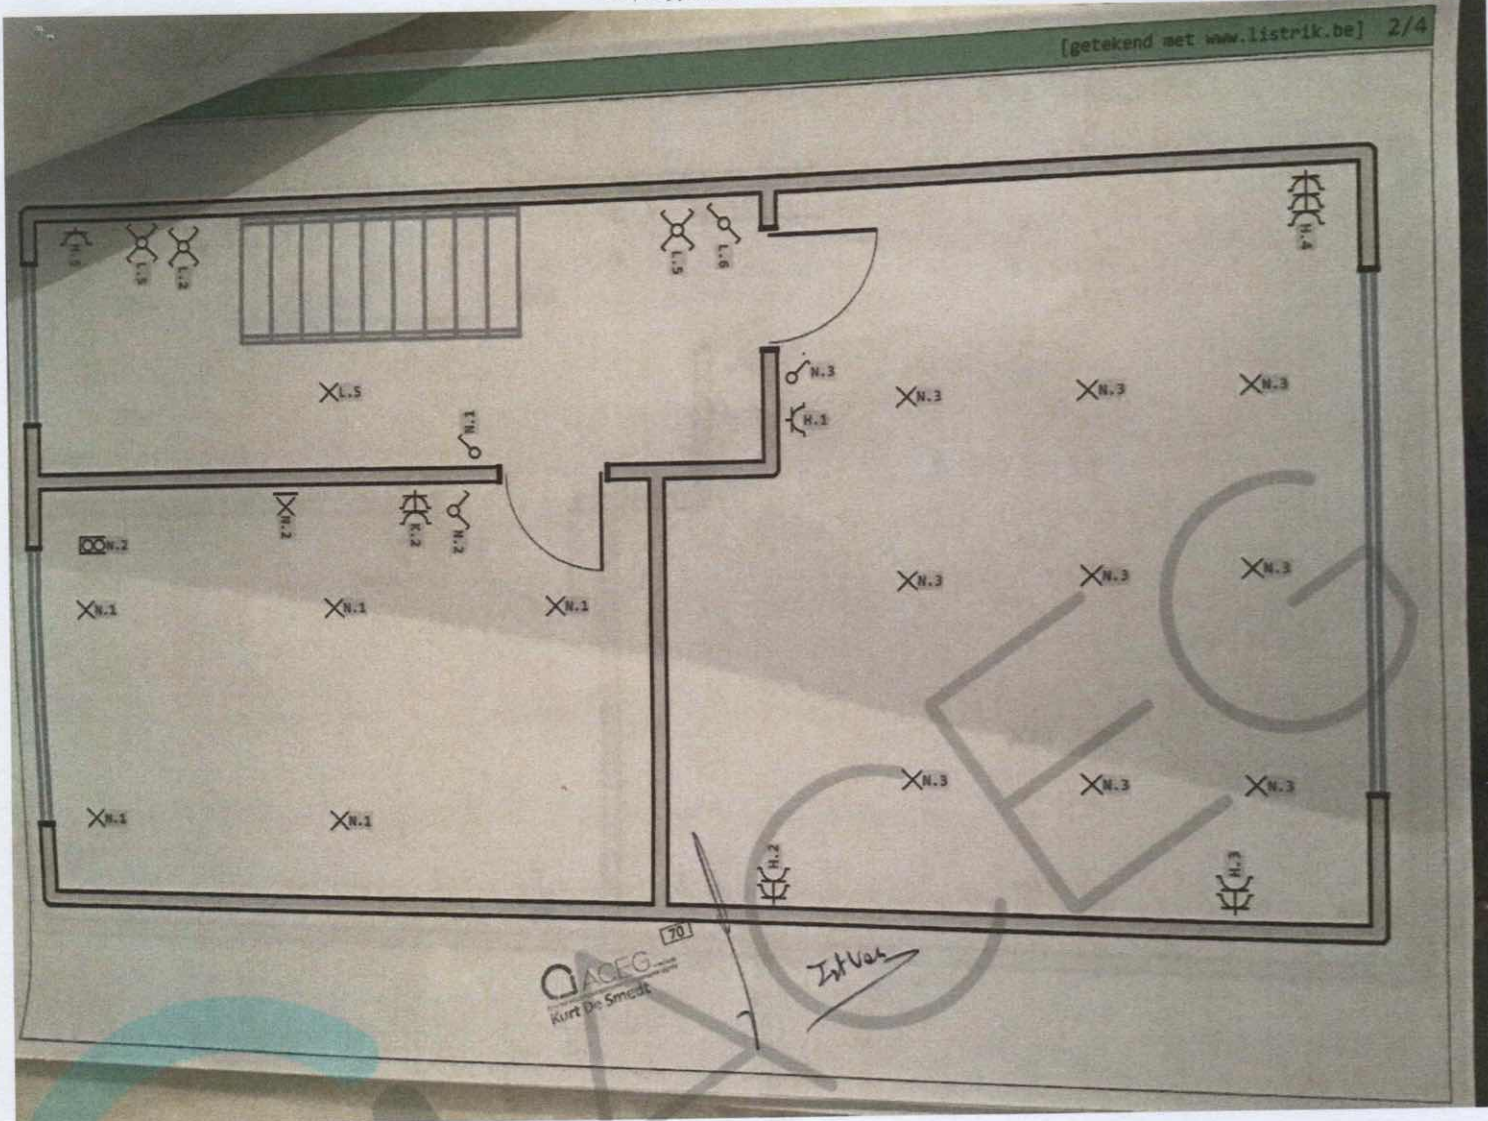


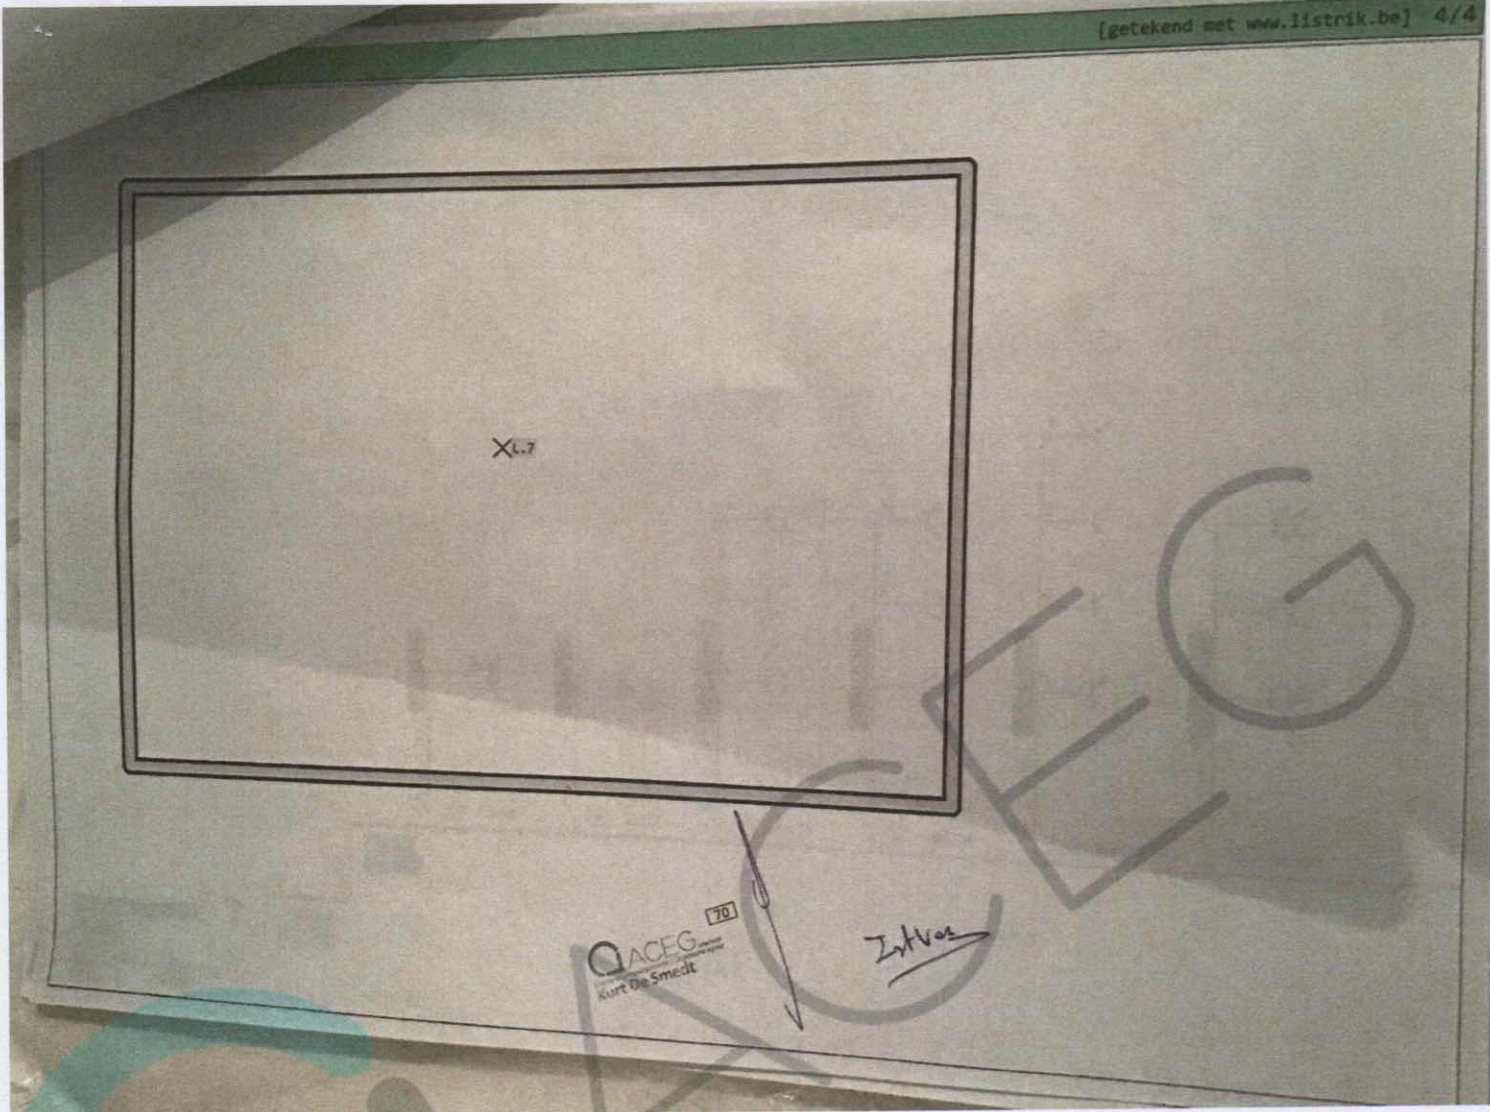

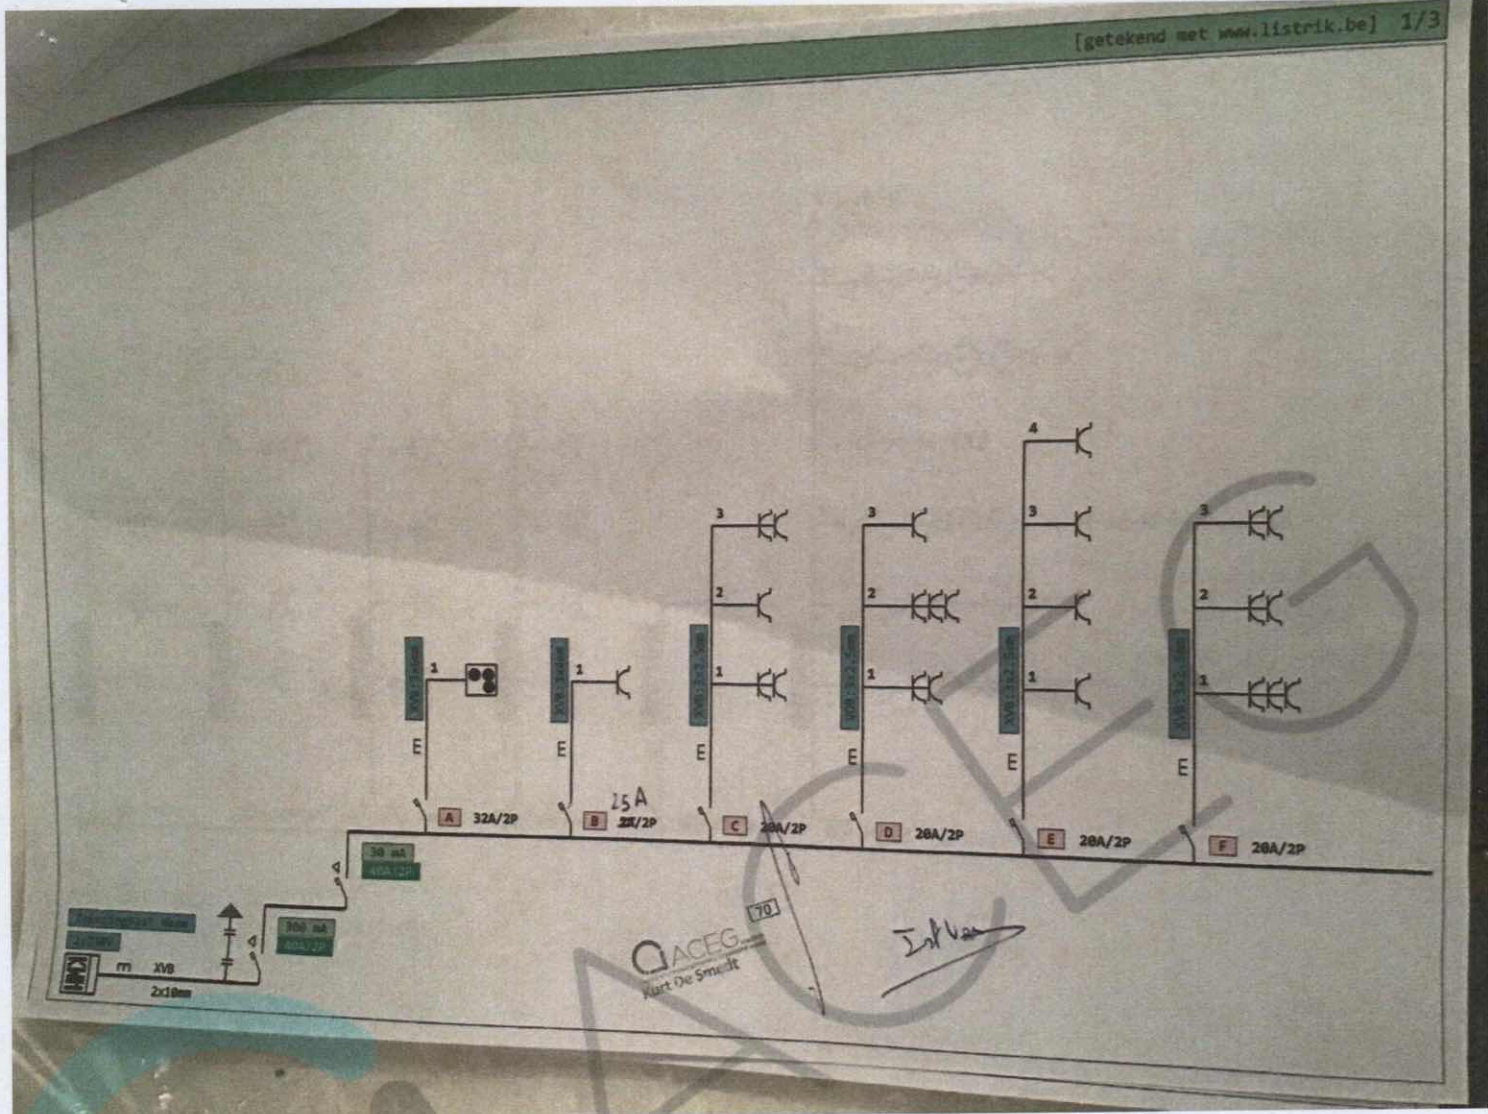

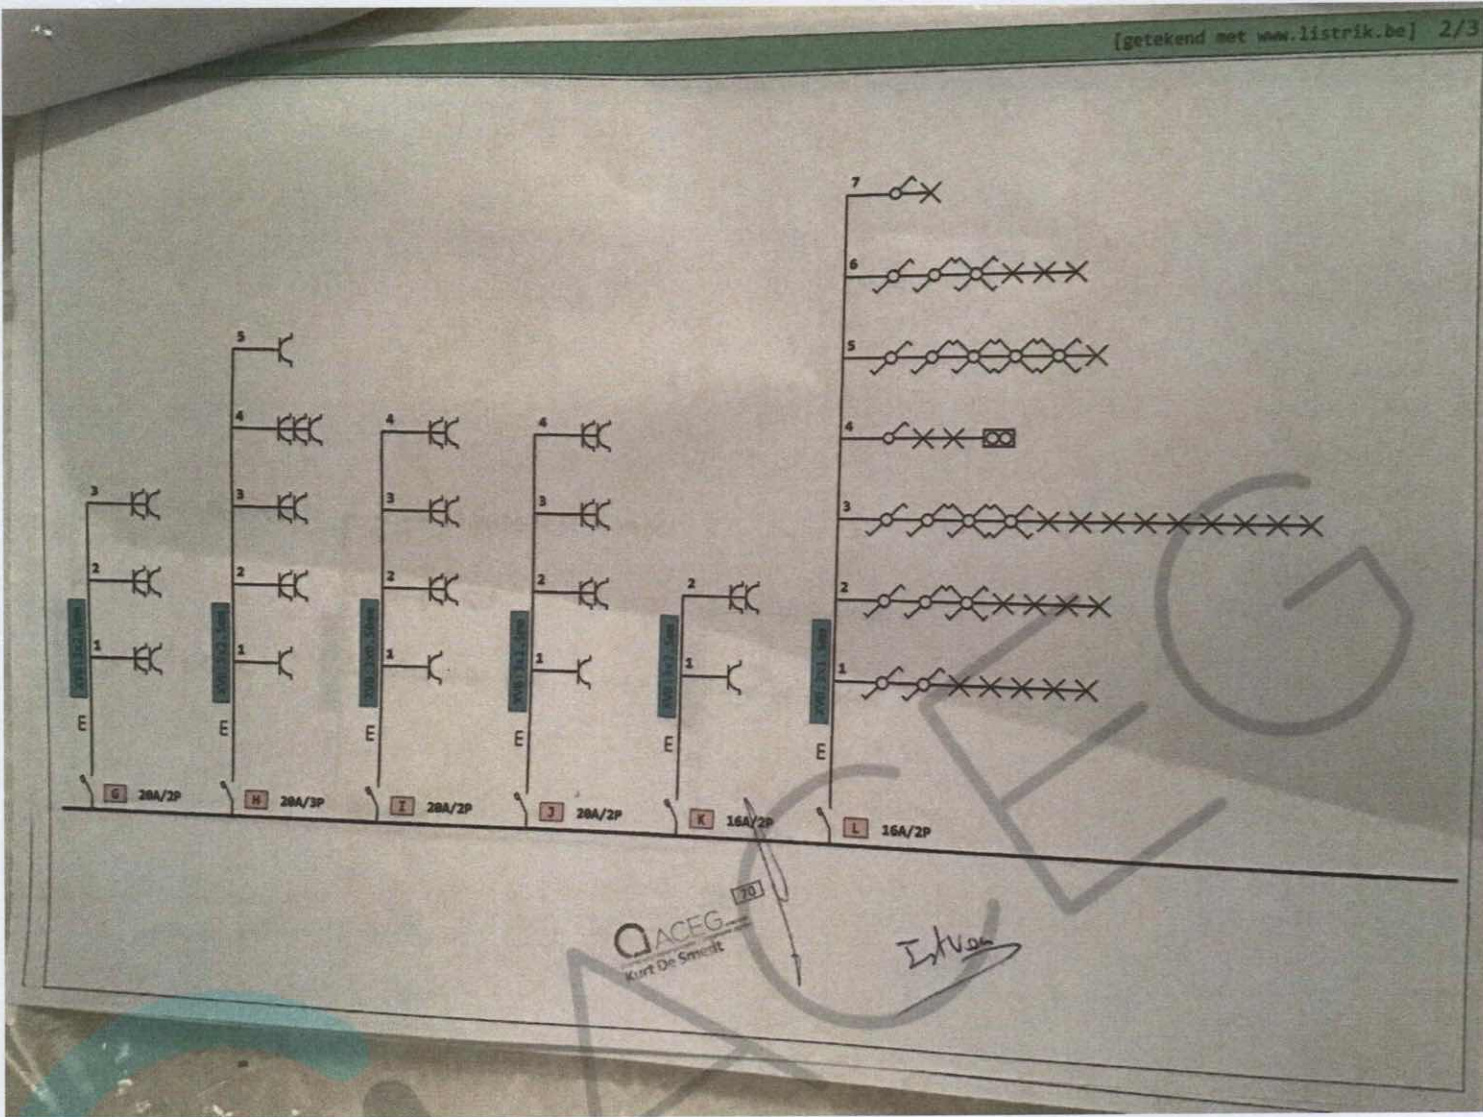

[getekend met www.lisrik.be] 3/3

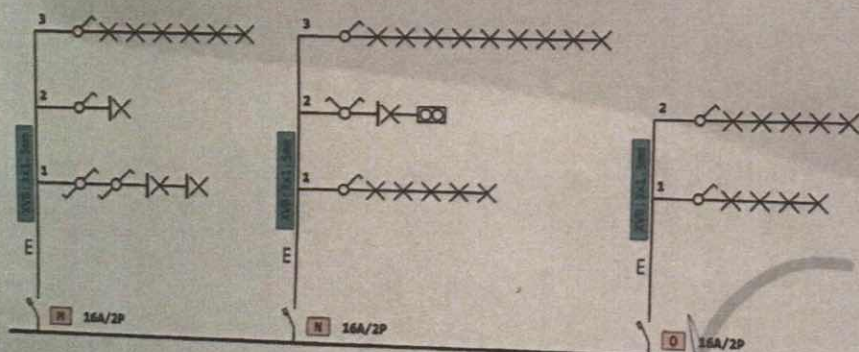

QACEG
Kunt De Smedt

I/V