




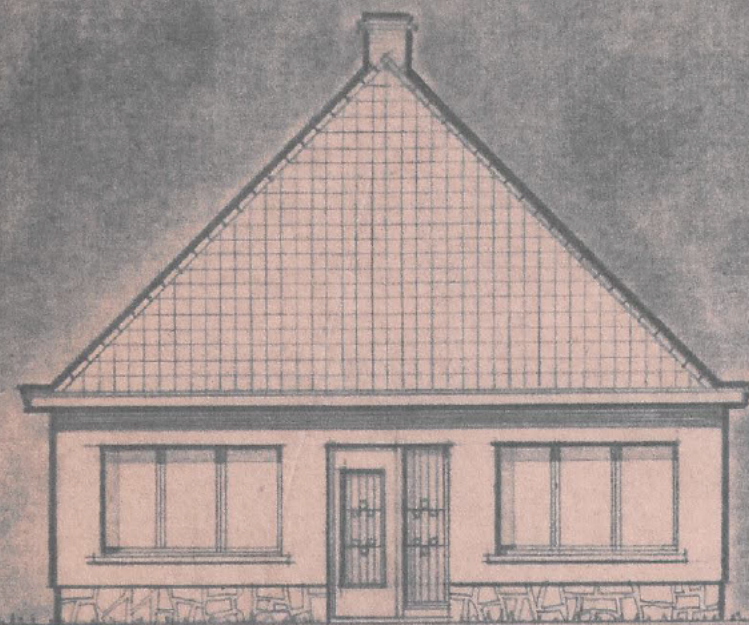


VOORGEVEL

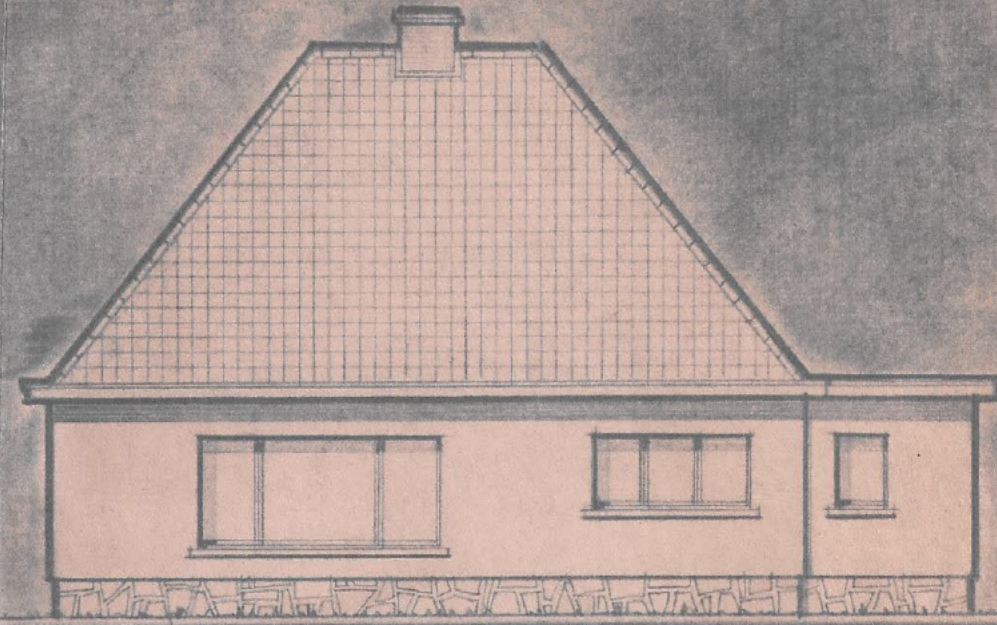


ZÜGEVEL

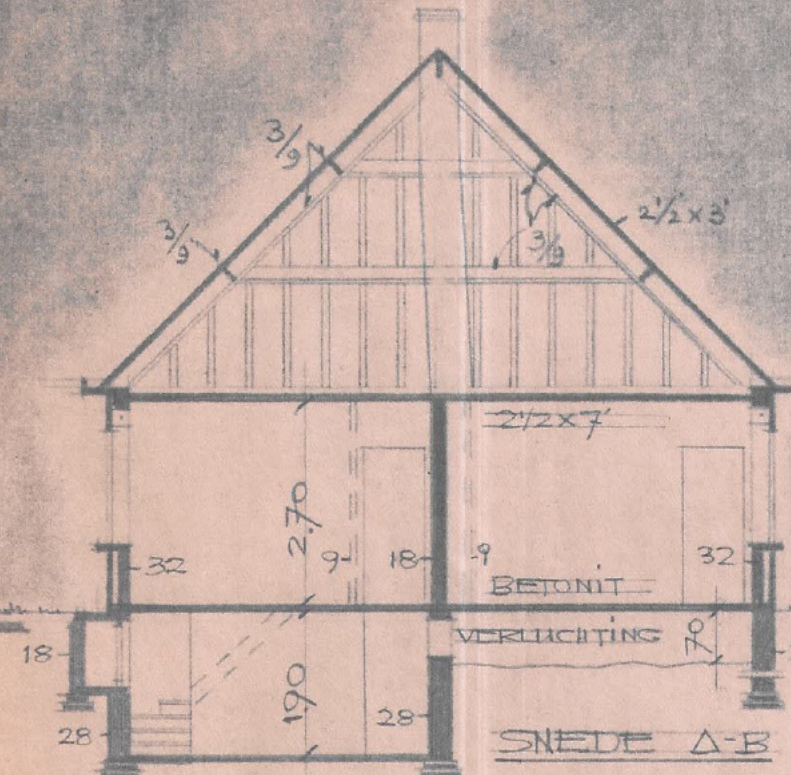


SNEDE A-B

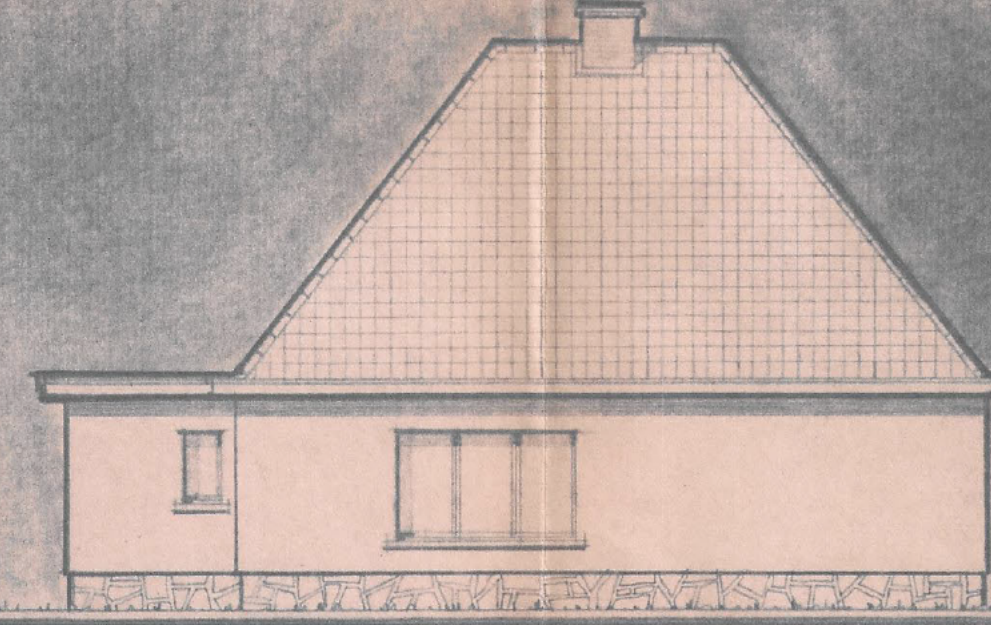


ZÜGEVEL

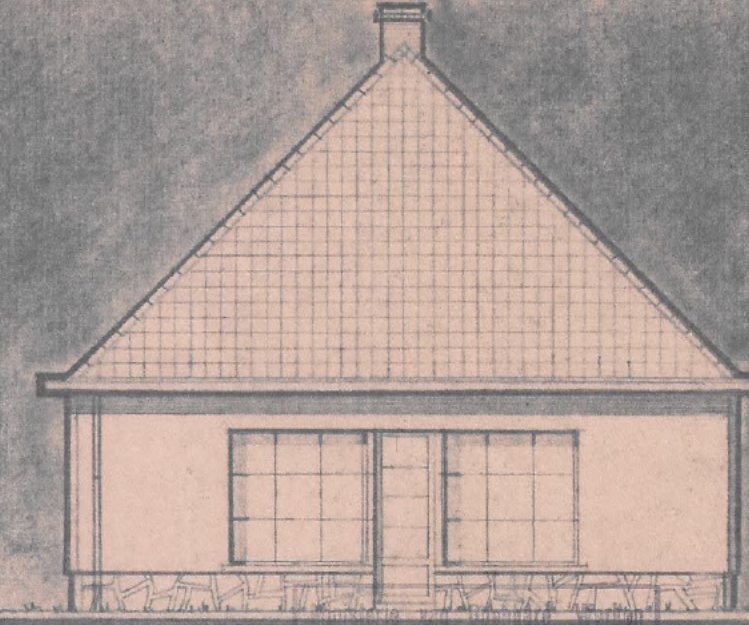


ACHTERGEVEL

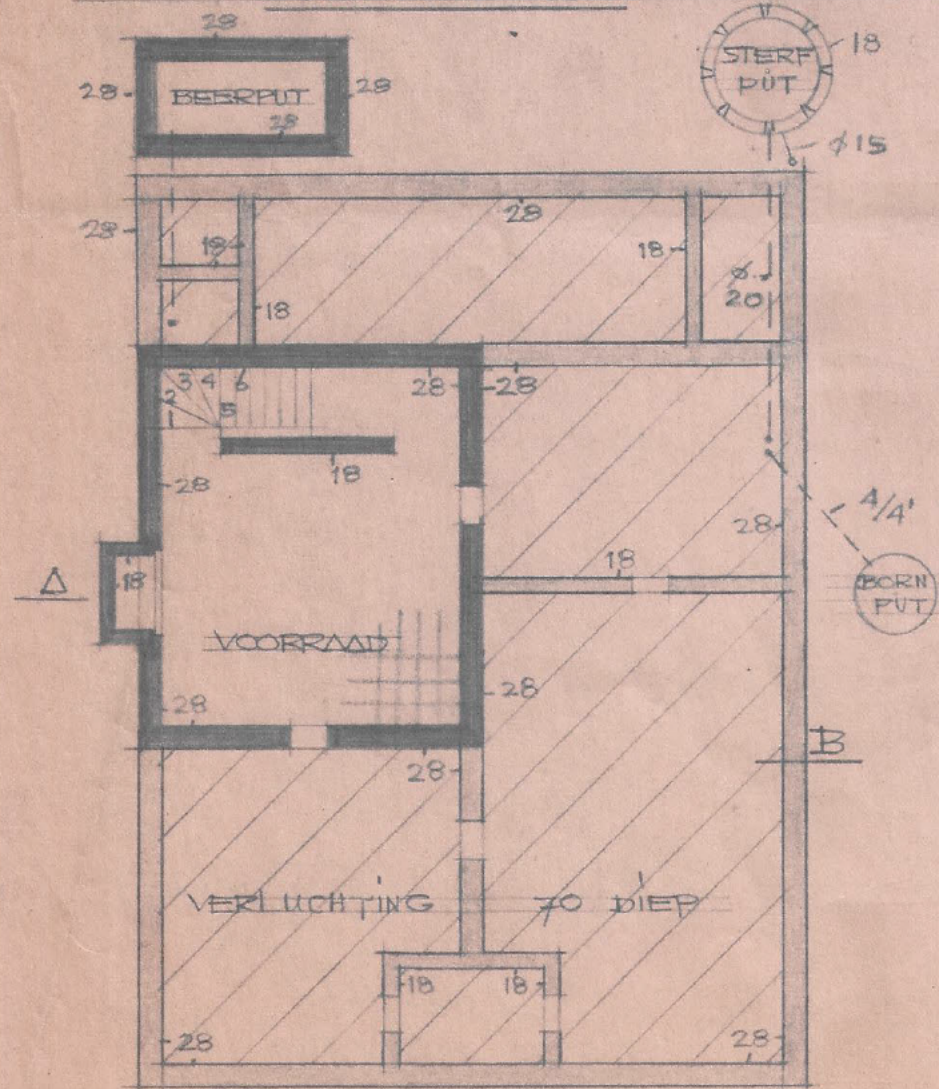

KELDERING

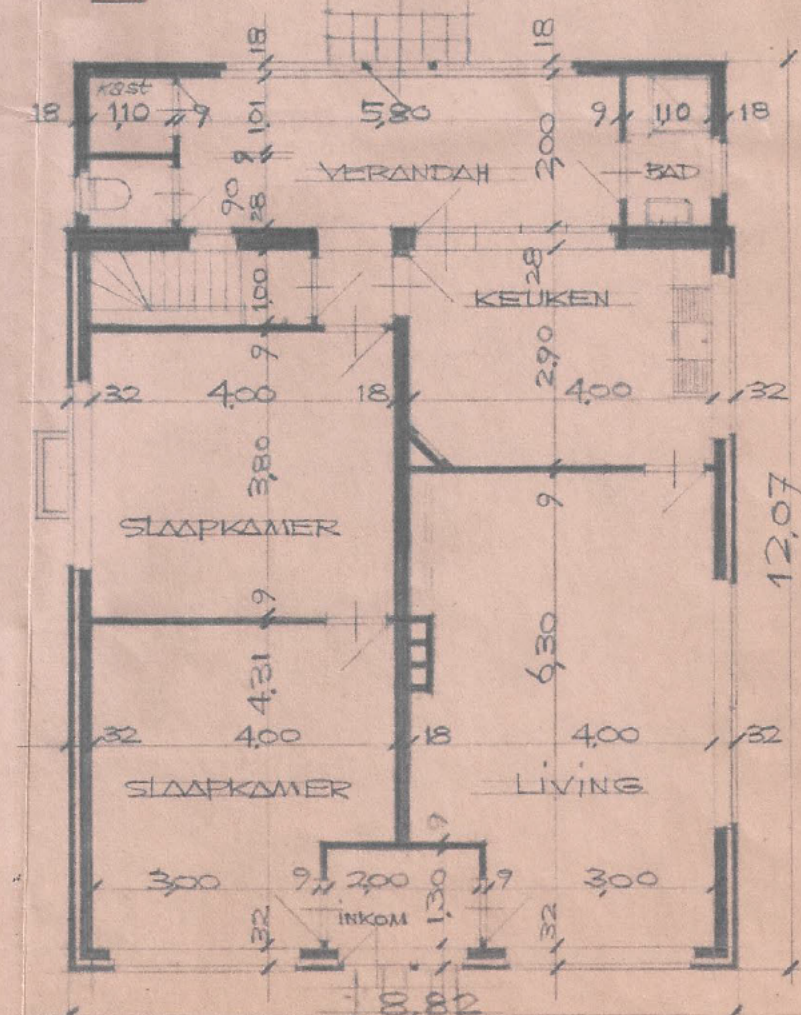


GELIJKVLOERS

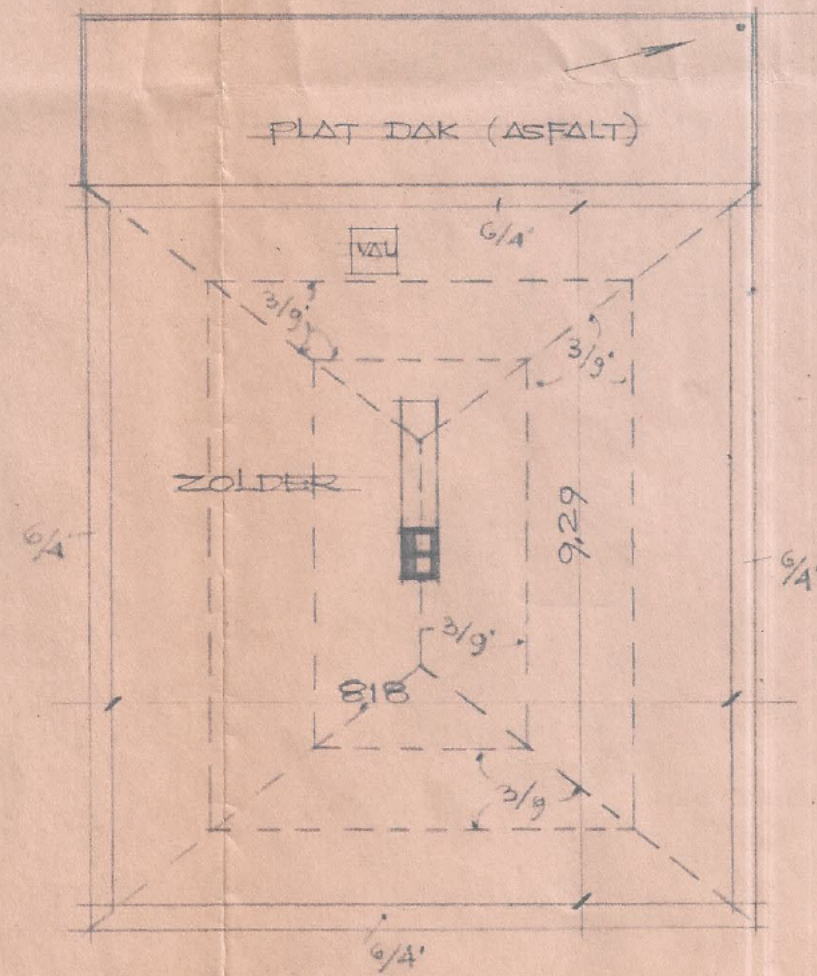


ZOLDERVERDIEPING

LIGGING EN INPLANTING

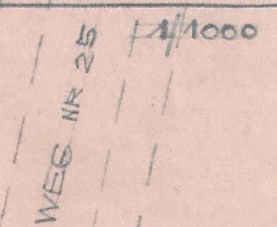

RODE PANNEN (KLEI) - GEVELS
IN KEMP. MACHIENTEEN (WIT
GESCHILDERT) - PLINT. BREUK
STEEN - RAAMDORPELS IN BLAUWE
NATUURSTEEN - ROFAFSLUITING. H.A.G.

BEWOONBARE OFF. 80 M²
+ 1/3 . 27 M²
107 M²
TOT. OFF. GEBOUW 76 M²

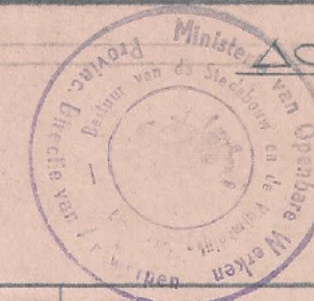

an van Wederopbouw
en de Kunstelijke Ordeering
Provinciale Directie van Antwerpen
Plan gevoerd bij het
machtingsoverzicht
nr.
van 9-2-1962

AANVRAG TOT BOUWEN VAN PREMIEREWONING TE		
OELEGEEM		
VOETWEG NR 41 SECT. C 28 ^a /deel		
OPDRACHT - GEVER	CLAESSENS	
DE EIGENAAR	DE ANNEMER	DE ARCHITECT
		<i>Claes</i>
		161
		S. PIÉRET
		BREDABAAN 988 A
		MERKSEM
SCHAAL 1:100 1:1000		
■ NIEUW	DOS: 1872	15.12.1961