

Klantverantw.:
Opdrachtnr.:
Klantnr.: 38454
Cont.pers.:
Tel.: -
Fax: -
GSM: -
e-mail: hans.van.goolen@telenet.be



Onafhankelijk Controle Bureau v.z.w.

ProKo.: LS01
Verslagnr.: 4851239
Voorl. verslagnr.:
Datum: 26/03/2018

Klant / Opdrachtgever:

Afdeling: ELE

VERSLAG VAN ONDERZOEK VAN EEN ELEKTRISCHE L.S. INSTALLATIE VOOR EEN DEFINITIEVE OF RESIDENTIELE AANSLUITING
(uitgevoerd onder BELAC accreditatie volgens interne procedure QPRO/ELE/001, §7.3)

ALGEMEENHEDEN

Toestel/install. ID: Aard installatie: nieuwe Type lokalen: woning
Plaats onderzoek: LISPERSTEENWEG 47 LIER 2500
Aard onderzoek: gelijkvormigheidsonderzoek voor indienststelling Volgens AREI Art.: 86/270
Datum onderzoek: 26/03/2018 Volgende binnen 300 maand of vóór 31/03/2043 Onderzoeker: STROOBANTS BART
Eigendom van:
Installateur:
B.T.W.: - ID-kaart: - Uitgereikt te: - Datum: -

BESCHRIJVING

EAN nr.: - Teller nr.: - Stand I: - Stand II: -
Aansluiting: ondergronds Wachtbuis: geplaatst Isolatieplaat: aanwezig
Dienstspanning: 3N400V Max. beveiliging: 40A Hoofdbeveiliging: DNB Schak.: alg.diff.schak.
Meter-bordverbinding: kabeltype: EXVB aantal geleiders: 4 doorsnede: 10 mm²
Voedingsbekabeling: kabeltype: EXVB aantal geleiders: 4 doorsnede: 10 mm²
Aardelektrode: type: lus sectie: 35 mm² spreidingswaarde: 21 Ohm
Diff. schak.: algemene: 4p 40A/300mA is verzegeld met loodje: in orde bijkomende diff.: 4p 40A/300mA
Werking testknop: nvt Controle foutlus: nvt Algemene isolatieweerstand: 1000 MOhm
Installatie uitgevoerd overeenkomstig schema's: in orde Staat van het vast elektrisch materieel: in orde
Bescherming tegen elektrische schokken: rechtstreekse aanraking: in orde onrechtstreekse aanraking: in orde
Continuïteit PE- en equipotentiaal verbinding: in orde Vast opgesteld en verplaatsbaar materieel: in orde
Beschrijving installatie - toestellen: zie schema in bijlage ééndraadschema en situatieschema werd voor gezien getekend
Nog niet geplaatst: ☒ keuken ☒ badkamer ☐ C.V. ☐ gasmeter ☒ watermeter ☐ hoofd - ☐ bijkomende - equipotentiaal verbinding
Aantal borden: 1 Aantal eindstroombanen: 19

VASTSTELLINGEN - Nota (N) - Opmerking (O) - Inbreuk (I) - de nummers verwijzen naar de standaard inbreuken

N Keuken, badkamer, verlichtingsarmaturen ed....nog niet aanwezig
I Geen

BESLUIT

De installatie is conform aan het AREI. De installatie mag in dienst gesteld worden.

De installatie dient opnieuw gecontroleerd **uiterlijk op hoger vermelde datum**, zoals voorzien door art. 271 van het AREI, alsook voor de ingebruikname van elke belangrijke wijziging of beduidende uitbreiding, uitgevoerd voor deze datum.

Voor de Technisch Directeur,

De Agent-onderzoeker


Erkend Organisme
O.C.B.
Koningin Astridlaan 60
2550 Konlich
Tel.: 03 451 37 00
Fax: 03 451 37 10
e-mail: dep.ele@ocb.be

Plaats van de elektrische installatie

Installateur

Elektricitetswerken Hans Van Goolen
Sint Kathelijnestraat 20
2850 Boom
Tel.: 03 844 84 19 GSM: 0497 05 02 47
e-mail: hans.van.goolen@telenet.be
BTW BE 0887 595 926

p. 1/7
Eendraadschema
3 x 400V + N ~ 50Hz

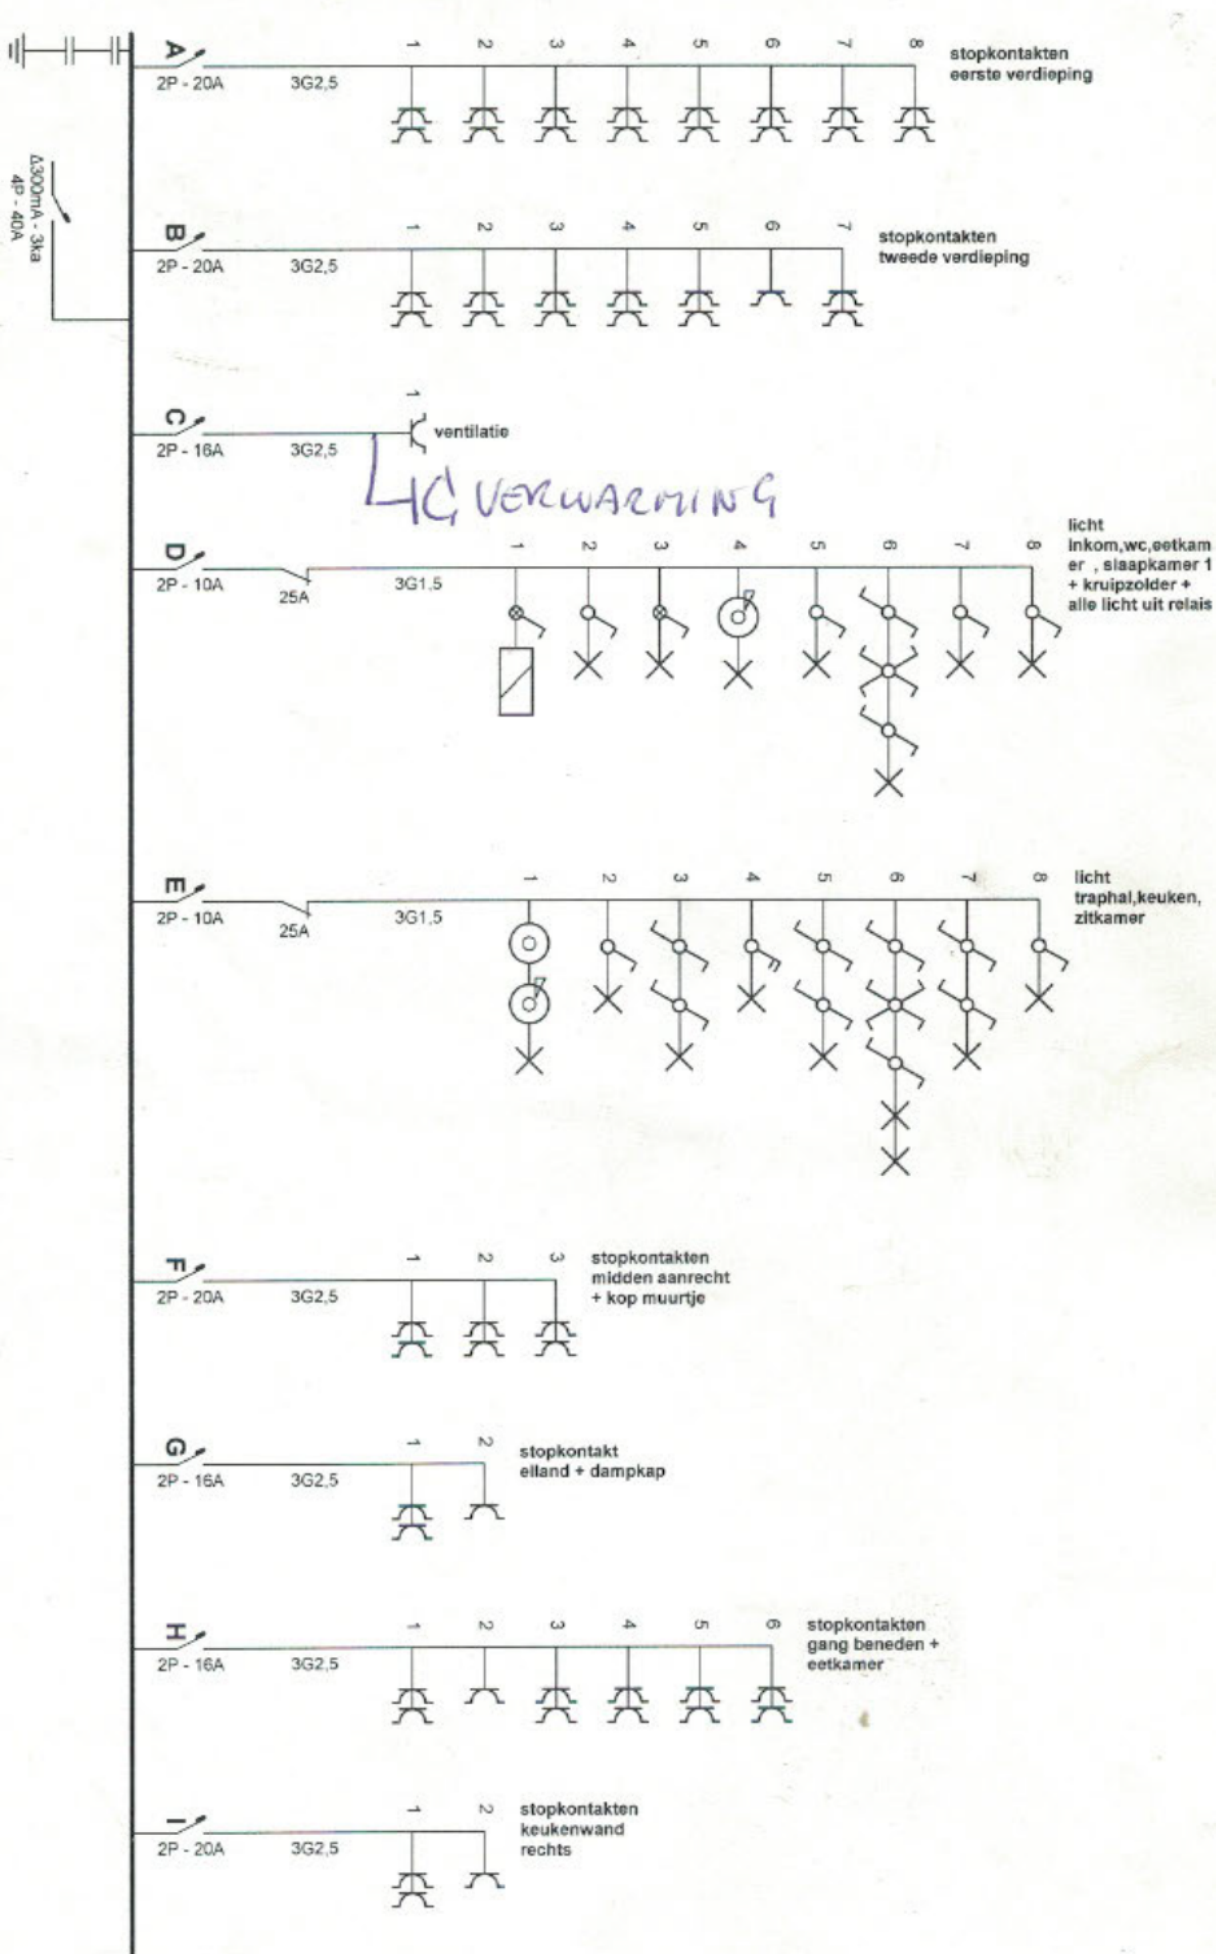


Erkend Organisme
O.C.B.
Koningin Astridlaan 60
2550 Konlich
Tel.: 03 451 37 00
Fax: 03 451 37 10
e-mail: dep.ele@ocb.be


Plaats van de elektrische installatie



Installateur
Elektrolozeitswerken Hans Van Goolen
Sint Kathelijnestraat 20
2850 Boom
Tel.: 03 844 84 19 GSM: 0497 05 02 47
e-mail: hans.van.goolen@telenet.be
BTW BE 0887 595 926

p. 2/7
Eendraadschema
3 x 400V + N - 50Hz

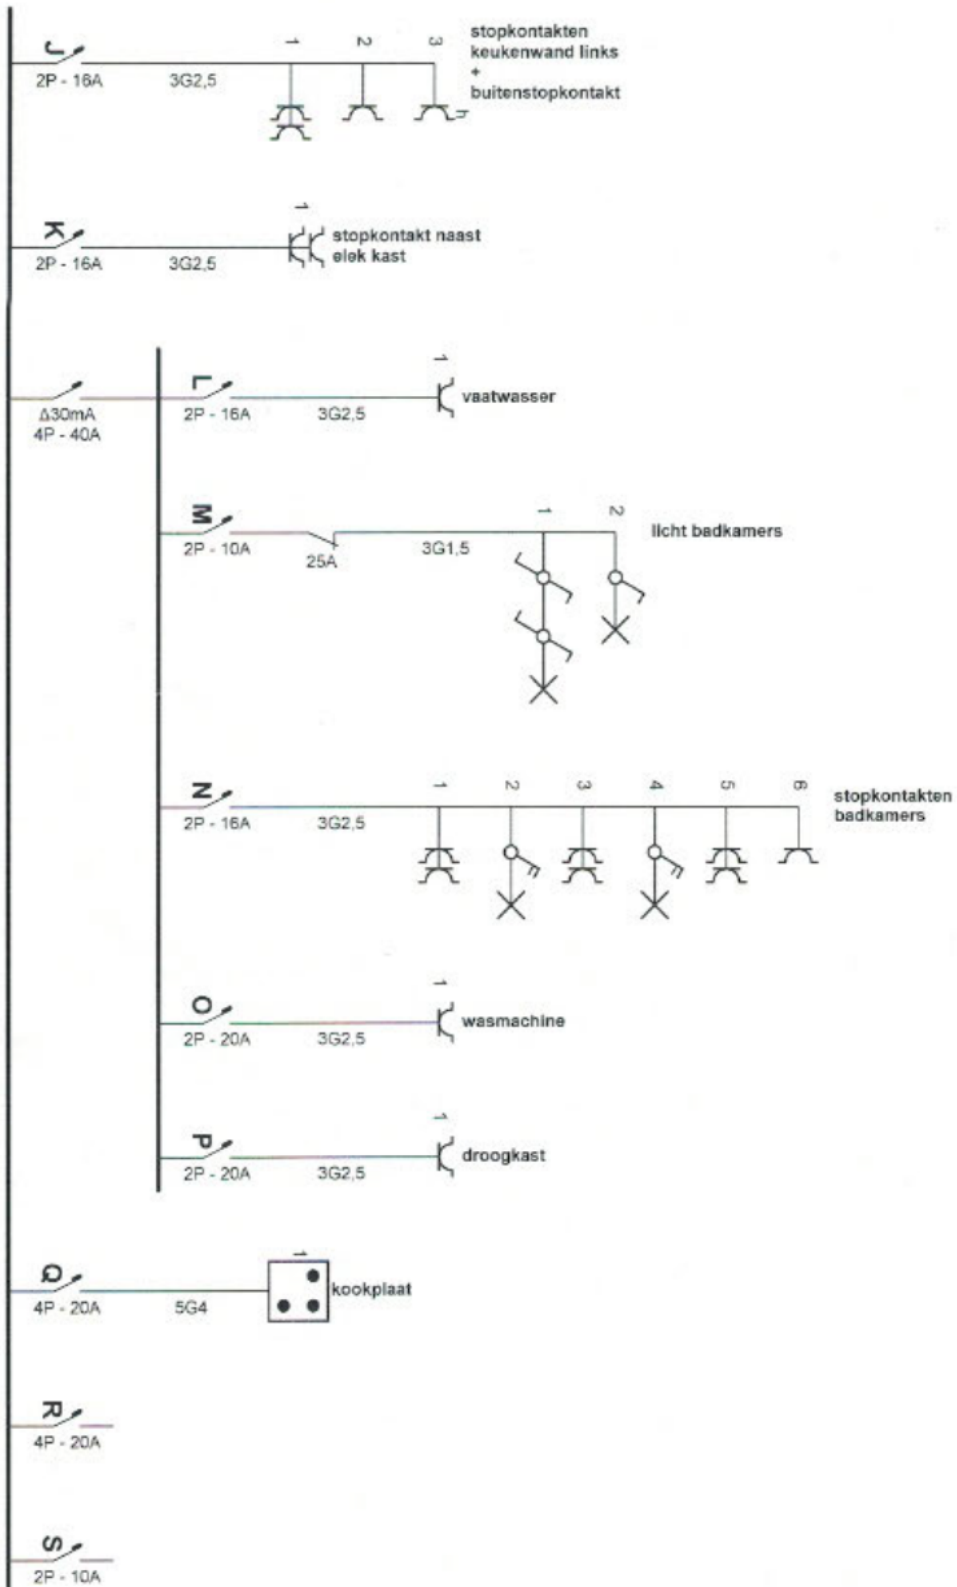

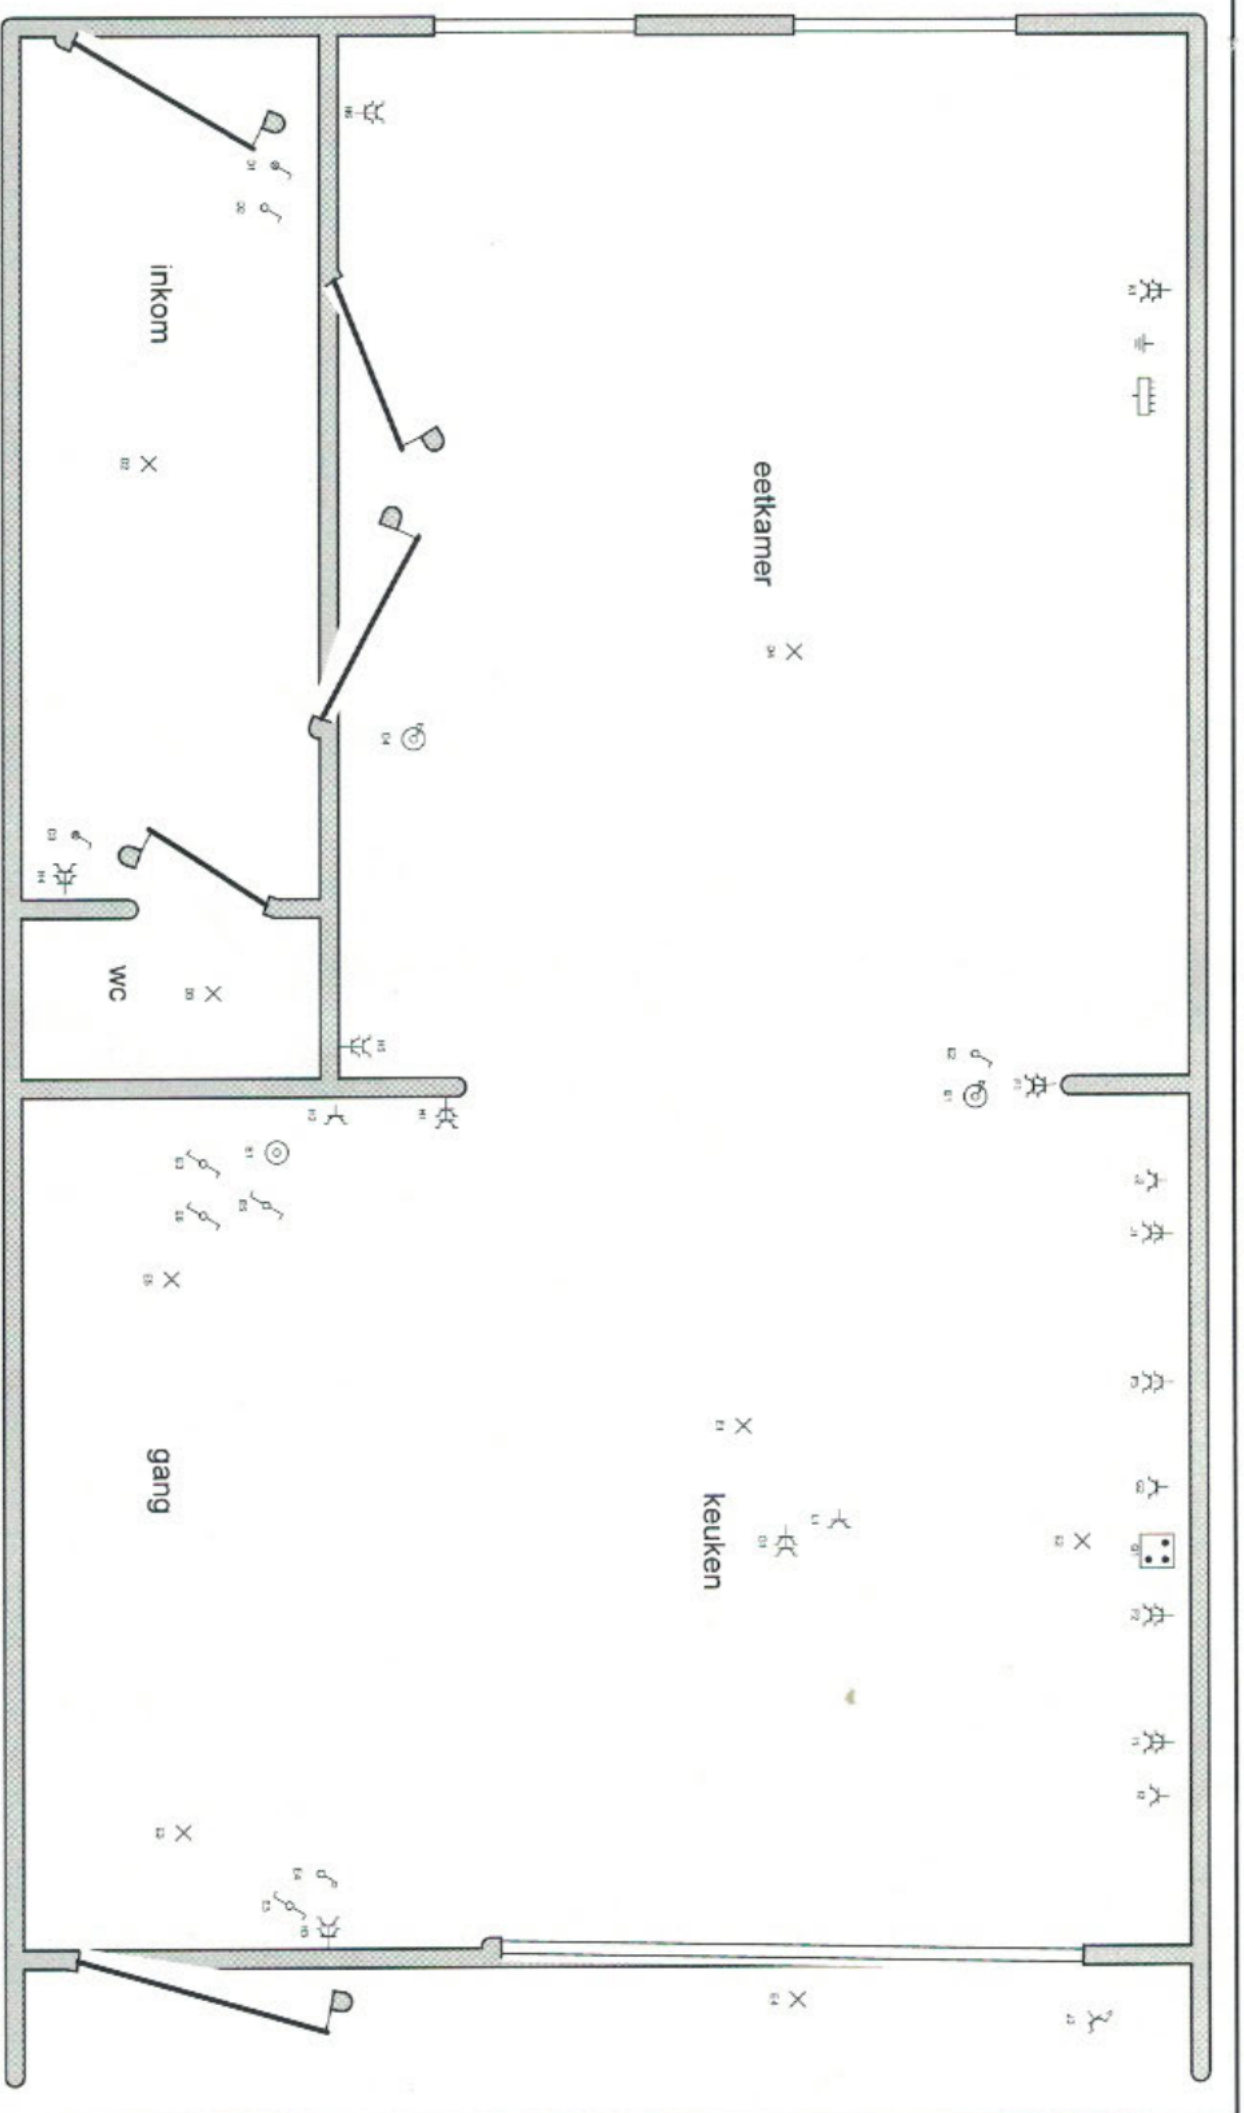

Erkend Organisme

O.C.B.
Koningin Astridlaan 60
2550 Konlich
Tel.: 03 451 37 00
Fax: 03 451 37 10
e-mail: dep.ele@ocb.be

Plaats van de elektrische installatie

Installateur

Elektricitetswerken Hans Van Goolen
Sint Katherijnestraat 20
2850 Boom
Tel.: 03 844 84 19 GSM: 0497 05 02 47
e-mail: hans.van.goolen@telenet.be
BTW BE 0887.595.926

p. 3/7
Situatieschema

3 x 400V + N ~ 50Hz



Erkend Organisme

O.C.B.
Koningin Astridlaan 60
2550 Kontich
Tel.: 03 451 37 00
Fax: 03 451 37 10
e-mail: dep.ele@ocb.be

Plaats van de elektrische installatie




Installateur

Elekticiteitswerken Hans Van Goolen
Sint Kathelijnestraat 20
2850 Boom
Tel.: 03 844 84 19 GSM: 0487 05 02 47
e-mail: hans.van.goolen@telenet.be
BTW BE 0887.595.926

p. 4/7
Situatieschema

3 x 400V + N ~ 50Hz

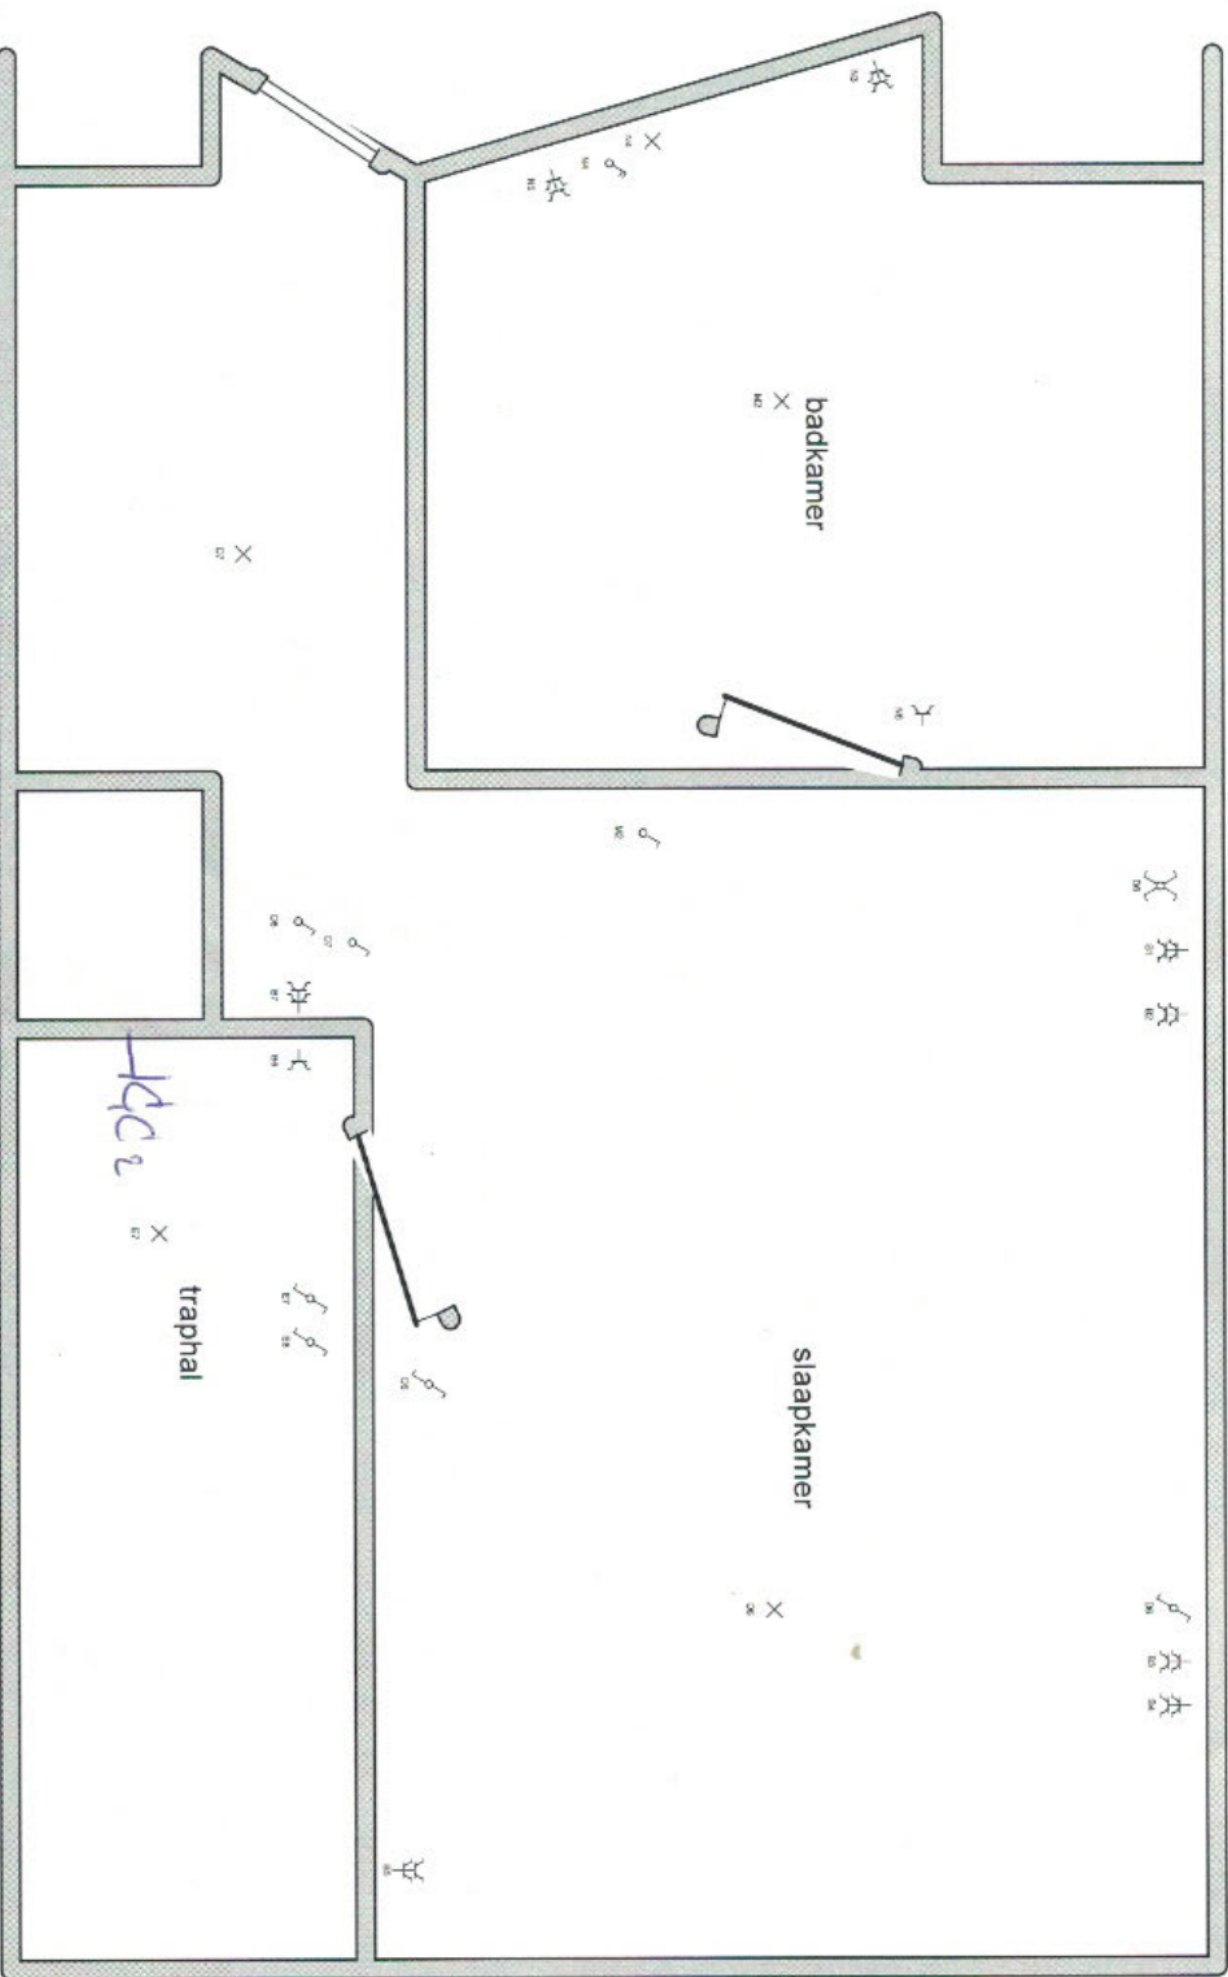

Erkend Organisme

O.C.B.
Koningin Astridlaan 60
2550 Kontich
Tel.: 03 451 37 00
Fax: 03 451 37 10
e-mail: dep.ele@ocb.be

Plaats van de elektrische installatie




Installateur

Elektricitetswerken Hans Van Goolen
Sint Katelijnestraat 20
2850 Boom
Tel.: 03 844 84 19 GSM: 0497 05 02 47
e-mail: hans.van.goolen@telenet.be
BTW BE 0887.595.926

**p. 5/7
Situatieschema**

3 x 400V + N ~ 50Hz

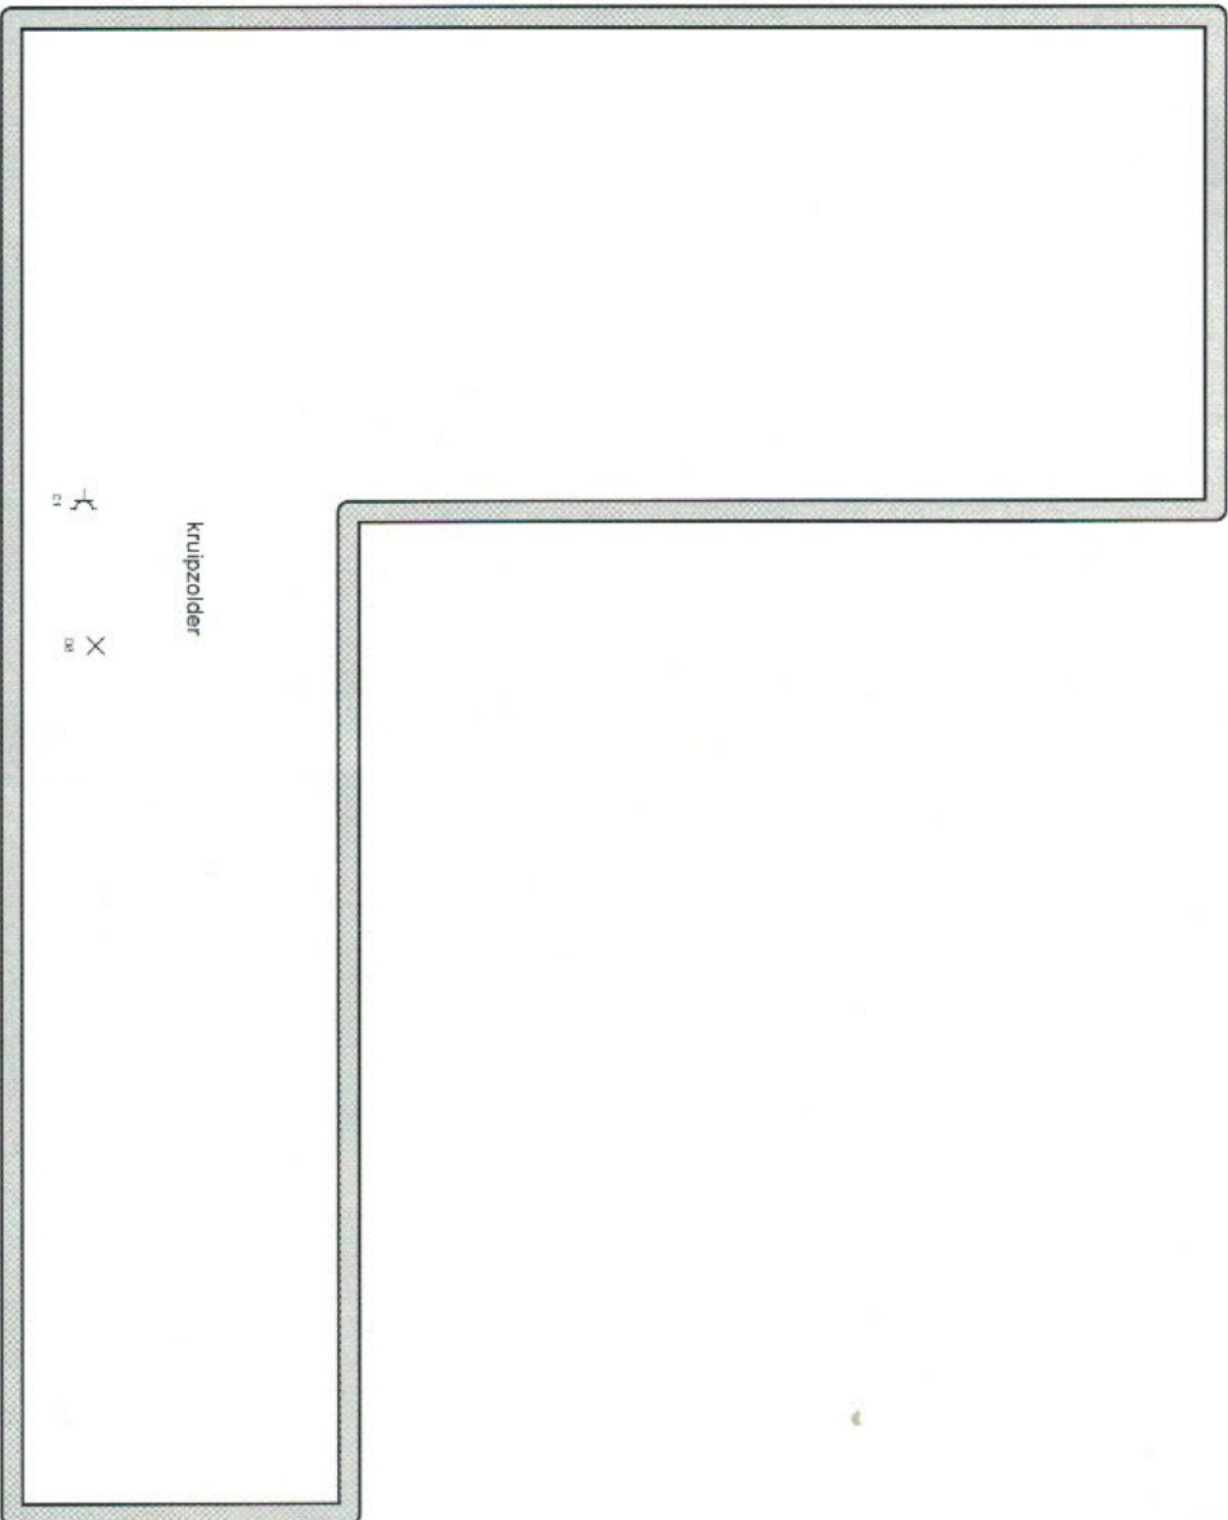

kruipzolder

— C1 X C2

Ekend Organisme

O.C.B.
Koningin Astridlaan 60
2550 Konlich
Tel.: 03 451 37 00
Fax: 03 451 37 10
e-mail: dep.ele@och.be

Plaats van de elektrische installatie



Installateur

Elektricitetswerken Hans Van Goolen
Sint Katherijnestraat 20
2850 Boom
Tel.: 03 844 84 19 GSM: 0497 05 02 47
e-mail: hans.van.goolen@telenet.be
BTW BE 0887.595.926

**p. 6/7
Situatieschema**

3 x 400V + N ~ 50Hz

- A stopkontakten eerste verdieping
- B stopkontakten tweede verdieping
- C ventilatie
- D licht inkom, wc, eetkamer , slaapkamer 1 + kruipzolder + alle licht uit relais
- E licht traphal, keuken, zitkamer
- F stopkontakten midden aanrecht + kop muurtje
- G stopkontakt eiland + dampkap
- H stopkontakten gang beneden + eetkamer
- I stopkontakten keukenwand rechts
- J stopkontakten keukenwand links + buitensstopkontakt
- K stopkontakt naast elek kast
- L vaatwasser
- M licht badkamers
- N stopkontakten badkamers
- O wasmachine
- P droogkast
- Q kookplaat
- R
- S

Erkend Organisme

O.C.B.
Koningin Astridlaan 60
2550 Konlich
Tel.: 03 451 37 00
Fax: 03 451 37 10
e-mail: dep.ele@ocb.be

Plaats van de elektrische installatie



Installateur

Elektroteitswerken Hans Van Goolen
Sint Kathelijnestraat 20
2850 Boom
Tel.: 03 844 84 19 GSM: 0497 05 02 47
e-mail: hans.van.goolen@telenet.be
BTW BE 0887.595.926

p. 717
Lijst Kringen

3 x 400V + N ~ 50Hz