

Register nr: Zegel nr: 113942
 ADRES INSTALLATIE: Legestraat, 27c
 2630
 EIGENAAR (Naam - Voornaam):
 Adres:
 OPDRACHTGEVER: Idem als eigenaar
 Adres:
 INSTALLATEUR: Idem als eigenaar
 Adres:
 BTW nr: 591-1041783-14

DNB: Teller nr: 8562662 Index: 29451 FAN Code:

ONDERZOEK VAN EEN ELEKTRISCHE LAAGSPANNINGSINSTALLATIE GEVOED DOOR HET LS-VERDEELNET

Gebruikte meettoestellen: Aardingsmeter SGS nr: A0784 Isolatiemeter SGS nr: A0784 Continuïteitsmeter SGS nr: A1207

Netsysteem: IT Technische procedure: (AREI art.86) TEC EE 102
 Controledatum: 25/3/2013 (AREI art.87/86) TEC EE 211-212

Aard van onderzoek: ☐ Gelijkvormigheidsonderzoek vóór indienststelling (AREI art.270)

- ☒ Periodiek controlebezoek (AREI art.271 en 271bis)
- ☐ Controlebezoek vóór verzwaring en/of verandering teller (AREI art.276)
- ☐ Controlebezoek vóór verkoop van wooneenheid (AREI art.276bis)
- ☐ Gelijkvormigheidsonderzoek vóór indienststelling van fotovoltaïsche installatie (AREI art.270) (zie keerzijde)

Aard van installatie: bestaande - nieuwe uitbreiding wijziging voorlopig werk:

Type van de - door de installatie bediende - lokalen: wooneenheid huur appartement, andere, huishoudelijke werkeenheden, gemeenschappelijke delen van een residentiële eenheid, andere: verdieping 2

Bouwjaar: fundering vóór na 1.10.81 - Elektrische installatie vóór na 1.10.81 1.1.83 BA4/BA5: ja nee

Aansluiting: spanning: 10x400 V AC; Bescherming van de aansluiting: bestaande: 2p40 A - voorzien: 1 A
 Voedingskabel hoofdbord: 2 x 10 mm², type: XUB Algemene schokelaar: 2p40 A, type: ADSI(3000A)

Type van de aardelektrode: lus - barren pennen horizontale geleider

Aantal borden: 2; Aantal eindstroombanen: 11; Ra = 2 Ω; Ri tot = 295 MΩ

BESCHRIJVING: ☒ zie schema's in bijlage

Automatische differentieelstroominrichting (ADSI)		
In (A)	Icc (A)	Δ In (mA)
Kring	Beveiliging	Leiding / Verbruiker

Automatische differentieelstroominrichting (ADSI)		
In (A)	Icc (A)	Δ In (mA)
Kring	Beveiliging	Leiding / Verbruiker

- De geïnstalleerde ADSI's stemmen overeen met de waarde van de spreidingsweerstand van de aardelektrode: goed - inbreuk - opmerking
- De geïnstalleerde beschermingsinrichtingen tegen overstroom stemmen overeen met de doorsneden van de respectievelijke stroombanen die ze beschermen: goed - inbreuk - opmerking
- Bestaat er: badkamer - wasmachine - afwasmachine - droogkast - douche: ja - neen
- Bestaan er bijzondere uitwendige invloeden: ja - neen (indien ja, zie in bijlage)
- Plaatsing van ZLVS verlichting: ja - neen
- Plaatsing van elektrische verwarming: ja - neen
- Uitvoering van de elektrische installatie overeenkomstig de schema's: goed - inbreuk - opmerking
- Staat van het elektrisch materiaal: goed - inbreuk - opmerking
- Beschermingsmaatregelen tegen elektrische schokken bij rechtstreekse en onrechtstreekse aanraking: goed - inbreuk - opmerking
- Continuïteit van de equipotentiale verbindingen (hoofd - en bijkomende): goed - inbreuk - opmerking
- Vast of vast opgesteld materieel: goed - inbreuk - opmerking
- Controle van de werking van de ADSI via de eigen testinrichting en via de opwekking van een foutstroom: goed - inbreuk - opmerking

INBREUKEN - OPMERKINGEN :

PLICHTEN VAN DE EIGENAAR, BEHEERDER OF HUURDER : zie keerzijde

BESLUIT : (belangrijke informatie keerzijde).

Enkel de zichtbare en toegankelijke delen van de installatie zijn gecontroleerd.

☒ De installatie voldoet aan de voorschriften van het AREI, onder voorbehoud van ☐ (zie keerzijde 1). De volgende periodieke controle moet worden uitgevoerd vóór 25/3/2013. De algemene ADSI is - was verzegeld. De schema's, eendraads en situatie, zijn nagezien en door de twee - de betrokken personen ondertekend.

☐ De installatie voldoet niet aan de voorschriften van het AREI. De ADSI was verzegeld ☐ (zie keerzijde 2).

O Een aanvullende bezoek moet door hetzelfde organisme worden uitgevoerd vóór/...../.....

O Een aanvullende bezoek moet door een erkend keuringsorganisme worden uitgevoerd na een termijn van 18 maand vanaf de dag van verkoopakte.

INSPECTEUR:
 Nr + naam + handtekening

NAAM - FUNCTIE/BEVOEGHEID:
 Inspecteur gezien op vermeldde datum

Blad LS nr 155968

VISUM VAN DNB:

DATUM:

Dit rapport wordt uitgegeven door SGS Statutory Services Belgium en is onderworpen aan haar algemene voorwaarden in uw bezit.

BLEE10.13N - 22/03/11

SGS Statutory Services Belgium VZW

Internationalelaan, 55/D

1070 Brussel

t +32 (0)2 411 60 35

f +32 (0)2 411 38 70

e sgs.brussels.sgsssb@sgs.com

Grote baan, 76/1

3530 Houthalen

t +32 (0)11 80 61 76

f +32 (0)11 80 61 75

e sgs.houthalen.sgsssb@sgs.com


SGS House, Noorderlaan, 87

2030 Antwerpen

t +32 (0)3 545 48 88

f +32 (0)3 545 48 89

e sgs.antwerp.sgsssb@sgs.com

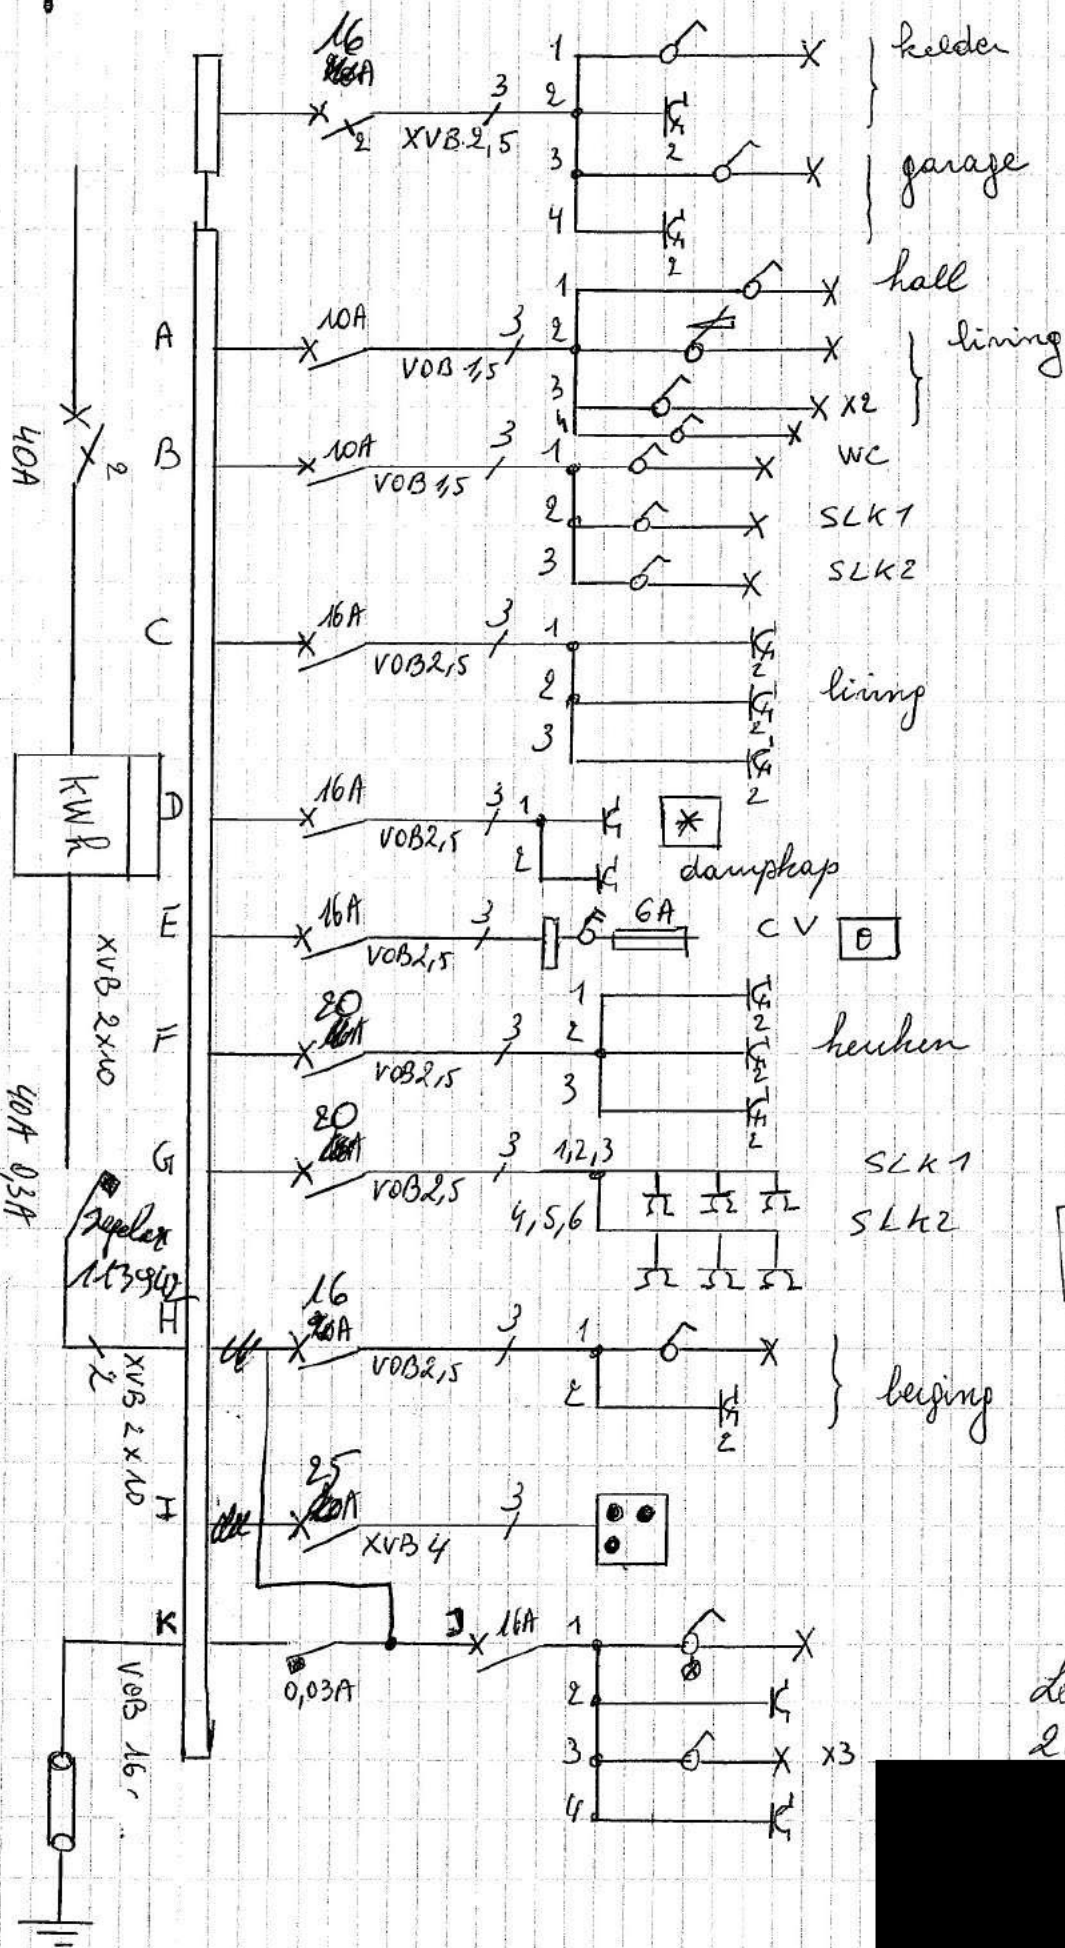


Gecontroleerd door
SGS-SSB
Datum 25/3/13
INSP 610 KLAERTS

Handwritten signature

Leugstraat 77C
2630 Aartselaar

R < 30 Ω

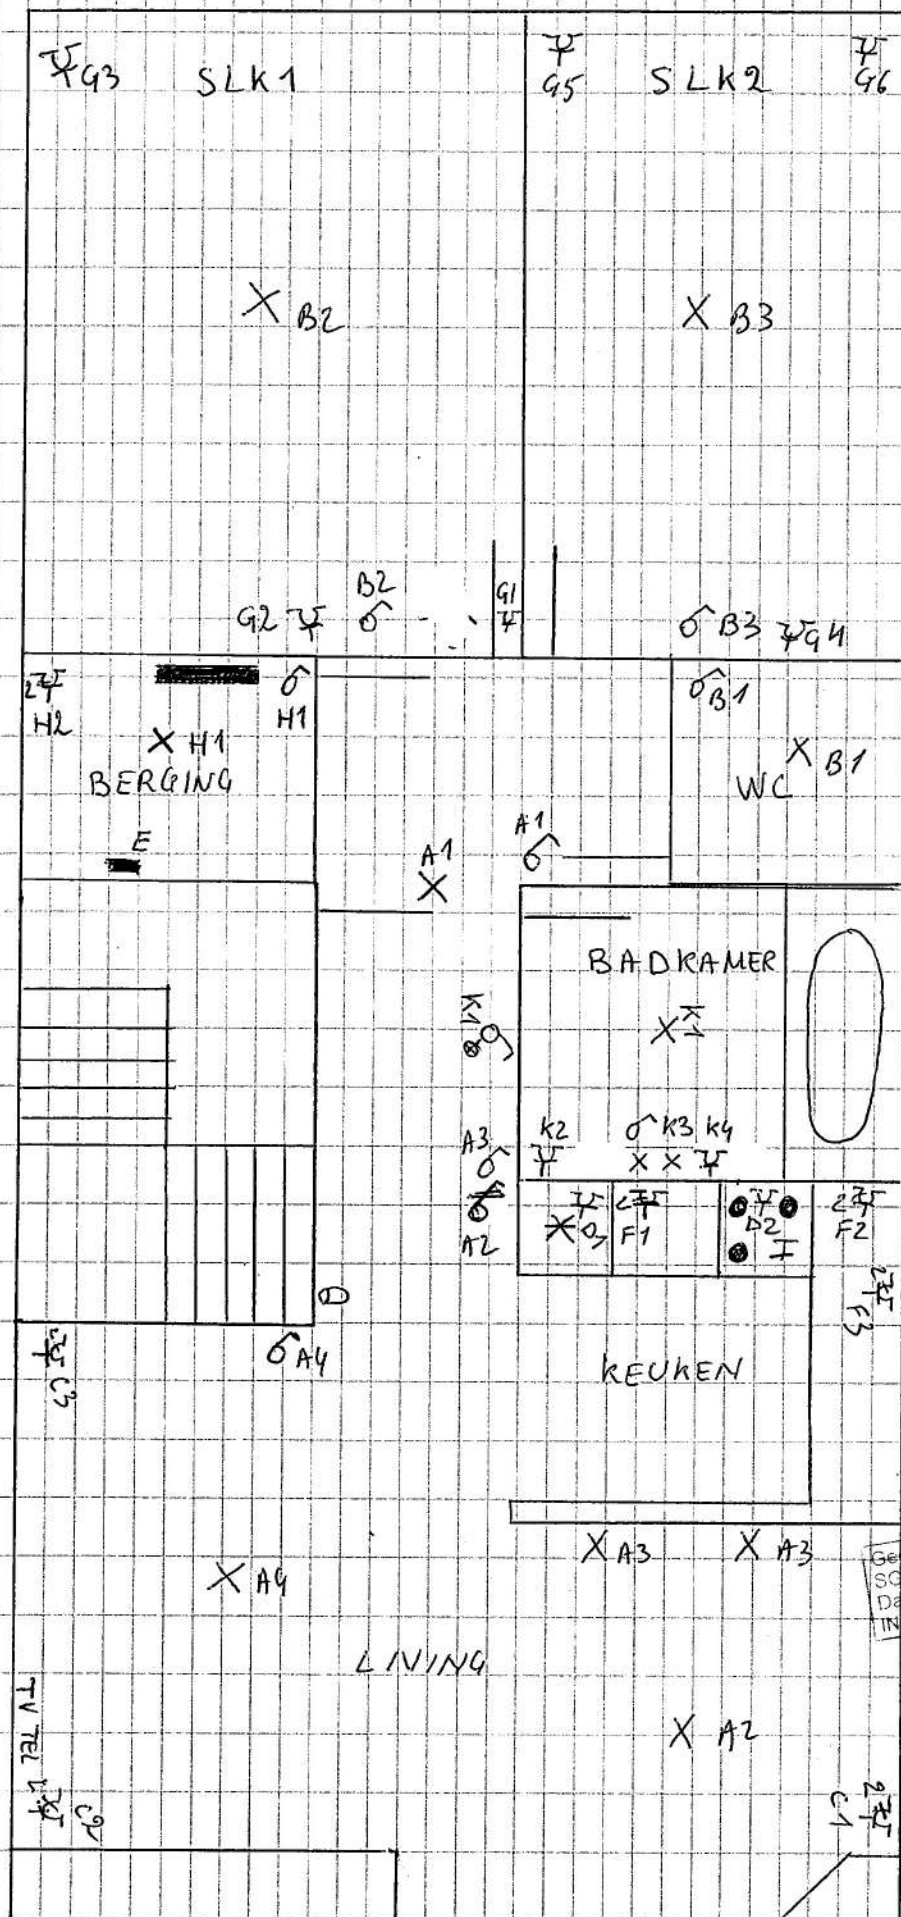

Leijstraat 77C
630 Aartselaar

Gecontroleerd door
SCS-SSB
Datum
INSP 610
K. AERTS

8/2