



Beter gekeurd
Bien vérifié

PROCES-VERBAAL VAN HET ONDERZOEK VAN
PROCES-VERBAAL VAN HET ONDERZOEK VAN

DE INSTALLATIE IS CONFORM

Het onderzoek gebeurt volgens werkinstructie 10le006 of 10le008 op basis van de hieronder vermelde voorschriften.

Uw controle werd uitgevoerd door BTV VZW, kantoor BTV Antwerpen, Noorderlaan 109 bus 5, 2030 ANTWERPEN
T: 03 216 28 90, E: btv.antwerpen@btvcontrol.be

Verslagnummer: 0529-180509-03 Datum van het onderzoek : 09/05/18
Extra controle datums: 5 de appartement links

ALGEMENE GEGEVENS:

ADRES INSTALLATIE : *

VAN EYCKLEI 24 5 E
2018 ANTWERPEN

EIGENAAR :

Adres :


OPDRACHTGEVER :

Adres :

INSTALLATEUR :

Adres :

Visualisatie van de installatie

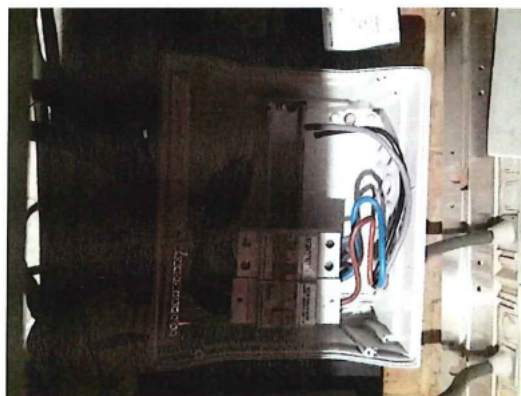

EAN :

Teller nr.

33755700

Index :

ALGEMENE BESCHRIJVING EN KENMERKEN:

Aard installatie :	Type der Lokalen :	Appartement
Begin werken fundering: Voor 01/10/81	Elektrische installatie :	Voor & Na 01/10/81
Aansluiting spanning : Mono 230V	AREI art. :	86
Voedingskabel hoofdbord : 4 x 10 mm ²	Bescherming van de aansluiting :	40 A
Type van de aardelektrode: Baren	Alg. schakelaar type :	2p 40A/300mA
Aantal borden : 2	Aantal eindstroombanen :	17
Uitwendige invloedsfactoren :	Schema :	TT

ONDERZOEK:

Controlebezoek volgens : AREI art. 276,
Aard van het onderzoek : Controlebezoek



Beter gekeurd
Bien vérifié

PROCES-VERBAAL VAN HET ONDERZOEK VAN
PROCES-VERBAAL VAN HET ONDERZOEK VAN

METINGEN:

RA: 16 Ohm RI tot >1 MOhm

BESCHRIJVING:

Zie eendraadsschema en situatieschema in bijlage.

FASTGESTELDE INBREUKEN

Geen

NOTA'S

Geen

BESLUIT

De installatie is conform.

De ééndraads - en situatieschema's werden voor gezien getekend.

De installatie dient opnieuw gecontroleerd uiterlijk op 09/05/2043 (art. 271 AREI) alsook voor de ingebruikname van elke belangrijke wijziging of beduidende uitbreiding, uitgevoerd voor deze datum.

De agent-onderzoeker,
0529 YANNICK DE VOS

voor De Directeur,

UITGEVOERDE CONTROLES

Tijdens het controleonderzoek van huishoudelijke installaties (art. 271)

- a) de controle van de uitvoering van de elektrische installatie overeenkomstig de schema's;
 - b) de controle van de staat (vasthechtingen, beschadiging,...) van het vast geïnstalleerd elektrisch materieel in het bijzonder wat betreft de schakelaars, de stopcontactdozen, de aansluitingen in de verdeelborden,...;
 - c) de controle van de beschermingsmaatregelen tegen elektrische schokken bij rechtstreekse en onrechtstreekse aanraking;
 - d) de controle van de werking van de differentieelstroominrichtingen via de eigen testinrichting;
 - e) de controle van de foutlussen en de juiste aansluiting van de differentieelstroominrichtingen via de opwekking van een foutstroom van minimum 2,5 maal de gevoeligheid van het apparaat;
 - f) de controle van de continuïteit van de equipotentiale verbindingen (hoofd- en bijkomende) en van de beschermingsgeleiders van de stopcontactdozen en van de vaste, vast opgestelde of verplaatsbare toestellen met vaste standplaats van de klasse 1
 - g) de visuele controle van vast of vast opgesteld materieel dat gevaar kan opleveren voor personen en goederen;
 - h) de visuele controle van verplaatsbaar materieel dat gevaar kan opleveren voor personen en goederen.
- Behoudens inbreuken, wordt de overeenstemming bevestigd tussen de geïnstalleerde beschermingsinrichtingen tegen overstroom en de doorsneden van de respectievelijke stroombanen die ze beschermen.

PLICHTEN VAN DE EIGENAARS, BEHEERDERS, HUURDERS

- a) de verplichting het proces-verbaal van het controlebezoek te bewaren in het dossier van de elektrische installatie samen met de ééndraadschema's en de situatieplannen;
- b) de verplichting in het dossier elke wijziging aangebracht aan de elektrische installatie te vermelden;
- c) de verplichting de Federale Overheidsdienst die Energie onder zijn bevoegdheid heeft onmiddellijk in te lichten over elk ongeluk aan personen overkomen en rechtstreeks of onrechtstreeks te wijten aan de aanwezigheid van elektriciteit;
- d) de verplichting, wanneer er overtredingen zijn vastgesteld tijdens het controlebezoek, een nieuw controlebezoek te doen verrichten door hetzelfde erkend organisme om na te gaan of na afloop van de termijn van één jaar de overtredingen verdwenen zijn. Indien tijdens dat tweede onderzoek wordt vastgesteld dat er nog overtredingen overblijven, moet het erkend organisme een kopie van het proces-verbaal van het controlebezoek sturen naar de Algemene Directie Energie die belast is met het hoog toezicht op de huishoudelijke elektrische installaties.

Betekenis van de nota's: betreffen gebreken die geen invloed hebben op de besluitvorming, vaststellingen die buiten het kader van onderzoek vallen maar een gevaar inhouden voor de veiligheid, of organisatorische gegevens.

VMA - 44

Verslagnummer 0529-180509-03



2 / 3



Beter gekeurd
Bien vérifié

PROCES-VERBAAL VAN HET ONDERZOEK VAN
PROCES-VERBAAL VAN HET ONDERZOEK VAN

WELKE STAPPEN NEMEN ALS INSTALLATIE CONFORM IS

STAP 1

Lees dit proces-verbaal zorgvuldig en besteed aandacht aan de eventuele nota's.

STAP 2

Bij belangrijke uitbreidingen van de installatie, laat opnieuw controleren.

STAP 3

Een herkeuring van de installatie is verplicht voor 09/05/2043.

STAP 4

BTV Antwerpen staat tot uw dienst voor de noodzakelijke keuringen.

2P - 10A
3G1,5
KELDER

Erkend Organisme
BTV Antwerpen
Noorderlaan 109 bus 5
2030 Antwerpen
Tel.: 03 216 28 90
Fax: 03 238 86 65
e-mail: btv.antwerpen@btvcontrol.be


Plaats van de elektrische installatie
[REDACTED]
VAN EYCKLEI 24 Bus 5
2000 ANTWERPEN

Installateur
Demeyer Elektro Service B.V.B.A.
De Knod 54
2980 Zoersel
Tel.: 03 385 19 73 GSM: 0475 410 273
Fax: 03 385 19 73
e-mail: marc.demeyer@telenet.be
BTW BE 0894.325.944

p. 2/4
Eendraadschema

Datum: 17-2-2018

2 x 230V ~ 50Hz

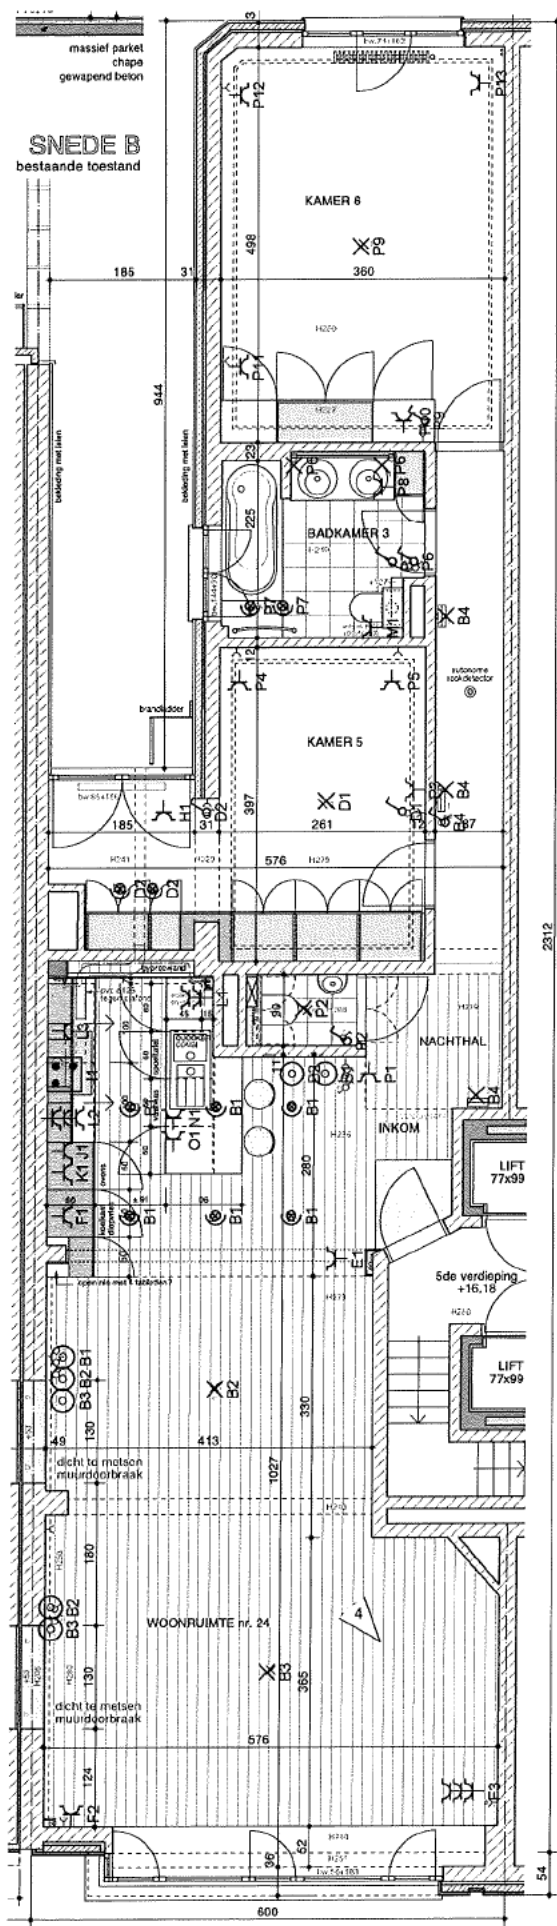

herafdeling doorbraak (*) tussen twee bestaande, autonome appartementen
 * bouwvergunning d.d. 17 september 2003 - dossiernummer 11002 2003 2024
 ERBA HOLDING nv - Bourlastraat 3 (bus 10) 2000 Antwerpen - 03 213 60 92
 statutair vertegenwoordigd door chr. Erik BAETEN
 'EN in C4 0 schaal 1/50 - 31 juli 2017 architect luc kooyman - 0476 22 79 50

Erkend Organisme
 BTV Antwerpen
 Noorderlaan 109 bus 5
 2030 Antwerpen
 Tel.: 03 216 28 90
 Fax: 03 238 86 65
 e-mail: btv.antwerpen@btvcontrol.be

Plaats van de elektrische installatie
 VAN EYCKLEI 24 Bus 5
 2000 ANTWERPEN

Installateur
 Demeyer Elektro Service B.V.B.A.
 De Knod 54
 2980 Zoersel
 Tel.: 03 385 19 73 GSM: 0475 410 273
 Fax: 03 385 19 73
 e-mail: marc.demeyer@telenet.be
 BTW BE 0894.325.944

p. 3/4
Situatieschema
 Datum: 17-2-2018
 2 x 230V ~ 50Hz

- A**
- B** VERLICHTING
- C**
- D** VERLICHTING
- E** STOPC INKOMDEUR
- F** STOPC LIVING
- G** RESERVE
- H** STOPC SLAAPK
- I** KOOKPLAAT
- J** OVEN
- K** COMBI OVEN
- L** STOPC KEUKEN & DAMPKAP
- M** BOILER
- N** QUOOKER
- O** VAATWAS
- P** STOPC EN VERL BADKAMER SLPK 2
- Q** KELDER

Erkend Organisme
 BTV Antwerpen
 Noorderlaan 109 bus 5
 2030 Antwerpen
 Tel.: 03 216 28 90
 Fax: 03 238 86 65
 e-mail: btv.antwerpen@btvcontrol.be

Plaats van de elektrische installatie
 [REDACTED]
 VAN EYCKLEI 24 Bus 5
 2000 ANTWERPEN

Installateur
 Demeyer Elektro Service B.V.B.A.
 De Knod 54
 2980 Zoersel
 Tel.: 03 385 19 73 GSM: 0475 410 273
 Fax: 03 385 19 73
 e-mail: marc.demeyer@telenet.be
 BTW BE 0894.325.944

p. 4/4

Lijst Kringen

Datum: 17-2-2018

2 x 230V ~ 50Hz