



Elektrische Installatie Patrijsstraat 12



VINÇOTTE vzw

Erkend Controleorganisme | Externe dienst voor technische controles op de werkplaats

Maatschappelijke zetel: Jan Olieslagerslaan 35 • 1800 Vilvoorde • België

BTW: BE 0402.726.875 • RPR Brussel • BNP Paribas Fortis: BE 25 2100 4144 1482 • BIC: GEBABEBB

Verslag nr.:

5070103931

- ☐ Bollebergen 2a bus 12, 9052 Gent
☐ Jan Olieslagerslaan 35, 1800 Vilvoorde
☒ Noordersingel 23, 2140 Antwerpen
☐ Rue Phocas Lejeune 11, 5032 Gembloux

Tel: +32 9 244 77 11
Tel: +32 2 674 57 11
Tel: +32 3 221 86 11
Tel: +32 81 432 611

gent@vincotte.be
brussels@vincotte.be
antwerpen@vincotte.be
gembloux@vincotte.be



N 143453

Resi code:

1

PROCES-VERBAAL VAN GELIJKVORMIGHEIDSONDERZOEK EN/OF CONTROLEBEZOEK VAN EEN ELEKTRISCHE LAAGSPANNINGSINSTALLATIE

Verantwoordelijke voor de werken:

Installatie:

Eigenaar of beheerder:

Naam, voornaam: [redacted]	Naam, voornaam: [redacted]
Adres: [redacted]	Adres: [redacted]
Ident. Kaart nr.: [redacted]	Post nr. + Stad: 2950 Kapellen
BTW nr.: BE [redacted]	Tel.: [redacted]

Basis van het onderzoek: Algemeen Reglement op de Elektrische Installaties (AREI)

☒ Art 270 ☒ ingebruikname ☐ wijziging ☐ uitbreiding ☐ mobiel ☐ tijdelijk	☒ Art 86 ☐ Art 271 bis ☐ Art 87 ☐ Art 278 ☐ Art 88 ☐ Art ☐ Art ... ☐ Art	☒ Wooneenheid ☐ Huishoudelijke werkeenheden ☐ Gemeenschappelijke delen ☐ Werkeenheden
☐ Art 271 ☐ periodiek ☐ controle ☐		
☐ Art 276: verzwarende	☐ Art 276bis: verkoop van een wooneenheid	

Algemene gegevens elektrische installatie:

Gegevens verdeler	EAN [redacted] ☒ EAN niet meegedeeld ☒ kWh meter niet geplaatst
	kWh meter nr.: meterstand dag: nacht: ☐ kWh excl. nacht meter:
	Bescherming aansluiting (A): ☐ 020 ☐ 025 ☐ 032 ☐ 040 ☐ 050 ☐ 063 ☐ 080 ☐ 100 ☐
Gegevens installatie	Ontworpen voor U _N : ☒ 230 V ☐ 3x230 V ☐ 3N400 V ☐ Maximale nominale stroom (A): ☐ 020 ☐ 025 ☐ 032 ☒ 40 ☐ 50 ☐ 063 ☐ 080 ☐ 100 ☐ Voedingsleiding hoofdbord: 4 X 16 mm ² - Type: XVB Type aardelektrode: ☒ aardingslus ☐ pen / baar
Beschrijving installatie	Algemene differentieelstroominrichting: 40 A 300 mA Aantal borden: 2 Aantal eindstroombanen: 24-6
☒ zie bijlage(n)	

Metingen - testen - controles - verzegeling:

☒ Rechtstreekse aanraking	☒ Onrechtstreekse aanraking	☒ Montage	☐ Toestellen	☒ Materieel	☒ >/doorsnede	☒ Schema's
☒ Aardingsweerstand: 4,4 Ω	☒ Algemeen isolatieniveau: 3,4 MΩ	☐ Controle foutlus	☒ Aardingscontinuïteit	☐ Test diff.		
Differentieelstroominrichting: ☐ was verzegeld ☒ werd verzegeld ☐ werd niet verzegeld ☐ kan niet verzegeld worden						

Inbreuken - Opmerkingen (voor de betekenis van eventuele codes: zie keerzijde)

Inbreuken Nieuwe installatie	☒ Nihil
Inbreuken Bestaande installatie	☐ Nihil
Opmerkingen	☐ Nihil
	Visum DNB of aangestelde:

Besluit(en):

- ☒ De nieuwe installatie voldoet ☒ voldoet niet aan het AREI.
☐ De bestaande installatie voldoet ☒ voldoet niet aan het AREI.

De installatie dient opnieuw gecontroleerd te worden vóór

03-02-2017

☐ door hetzelfde erkend organisme (*).

Agent bezoker:

Naam: Van Dyck R

Agent nr. 3534

Datum: 03/02/2017

Voor de directeur generaal: Handtekening

Bijlage(n):

☒ Situatieschema(s): 3


☒ Eéndraadsschema(s): 3

- Dit proces-verbaal dient bewaard te worden in het dossier van de elektrische installatie en dit dossier dient elke aangebrachte wijziging te vermelden.
- De Federale overheidsdienst economie dient bij ieder ongeval, rechtstreeks of onrechtstreeks te wijten aan elektriciteit waarbij personen betrokken zijn, ingelicht te worden.
- De controle heeft enkel betrekking op de zichtbare en toegankelijke delen van de installatie.
- Op basis van de ter plaatse verkregen informatie is het niet mogelijk de datum van realisatie van de elektrische installatie vast te stellen.
- Wij raden U aan om het (de) schema(s) te vervolledigen voor de delen die niet zichtbaar waren tijdens ons bezoek. In geval van twijfel over de veiligheid van deze elementen, nodigen we u ten zeerste uit om een bijkomend controlebezoek te laten uitvoeren.
(*) De werken, nodig om de inbreuken te doen verdwijnen die opgemerkt werden tijdens het controlebezoek, moeten zonder vertraging uitgevoerd worden en alle maatregelen moeten getroffen worden opdat de in overtreding zijnde installatie, indien ze in dienst blijft, geen gevaar vormt voor personen. Indien bij het nieuw controlebezoek, na max. 1 jaar, de overtredingen niet verdwenen zijn moet het erkend organisme een kopie van het proces-verbaal van het controlebezoek overmaken aan de Algemene Directie Energie die belast is met het hoog toezicht.

Kast A -- Deel 1

Gegevens

C			
B			
A	####	Wijziging	Datum

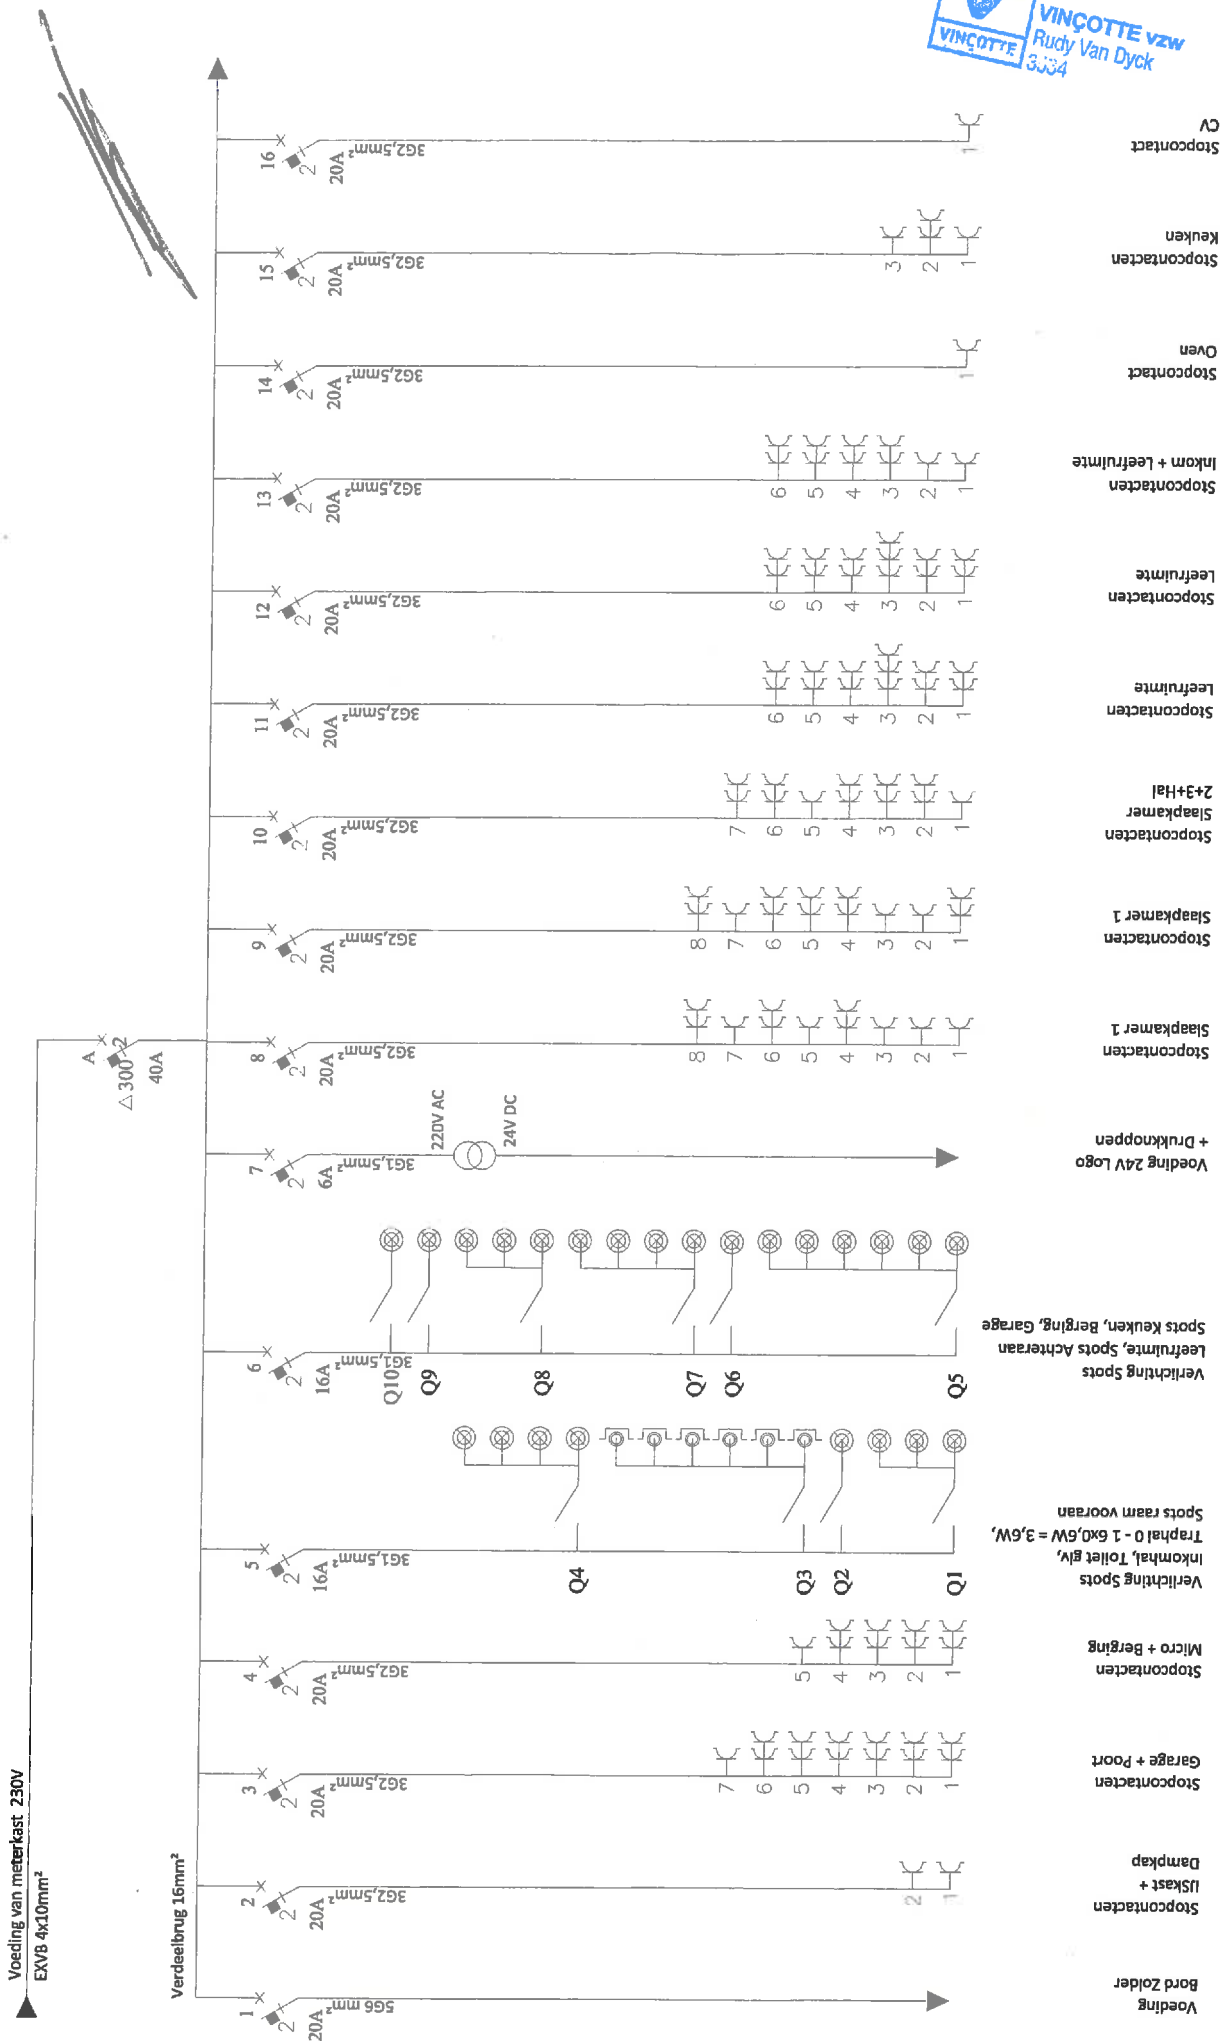

Voeding van meterkast 230V
EXV8 4x10mm²

Verdeelbrug 16mm²

Verlichting Spots
Inkomhal, Toilet giv.,
Traphal 0 - 1 6x0,5W = 3,6W,
Spots raam vooraan

Verlichting Spots
Leefruimte, Spots Achteraan
Spots Keuken, Berging, Garage

Voeding 24V Logo
+ Drukknoppen

Stopcontacten
Slaapkamer 1

Stopcontacten
Slaapkamer 1

Stopcontacten
Slaapkamer 2+3+Hal

Stopcontacten
Leefruimte


Stopcontacten
Leefruimte

Stopcontacten
Inkom + Leefruimte

Stopcontact
Oven

Stopcontacten
Keuken


Stopcontact
CV

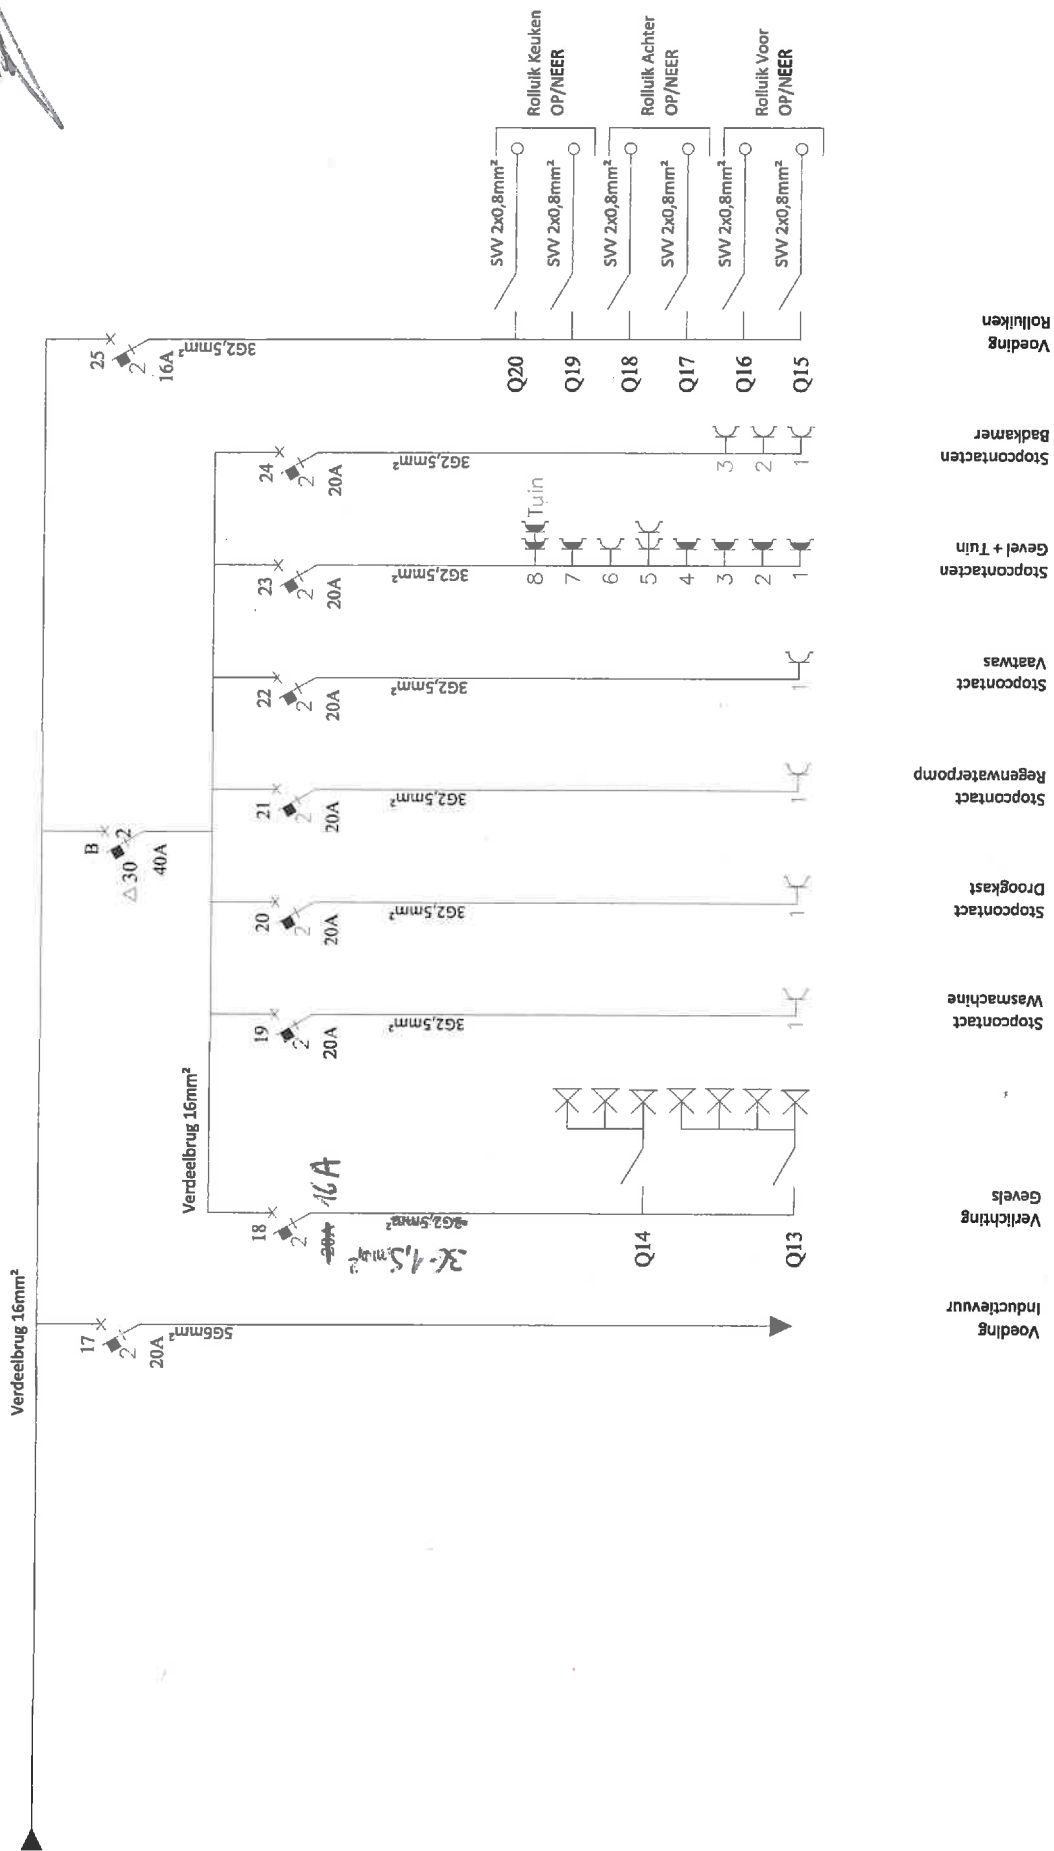

C	Kast A – Deel 2			13/05/2016		REV A
				In opmaak		pag. 2
B						
A						
Wijz. Datum		Wijziging		Gegevens		



GELIJKVLOERS SCHAAL 1/50

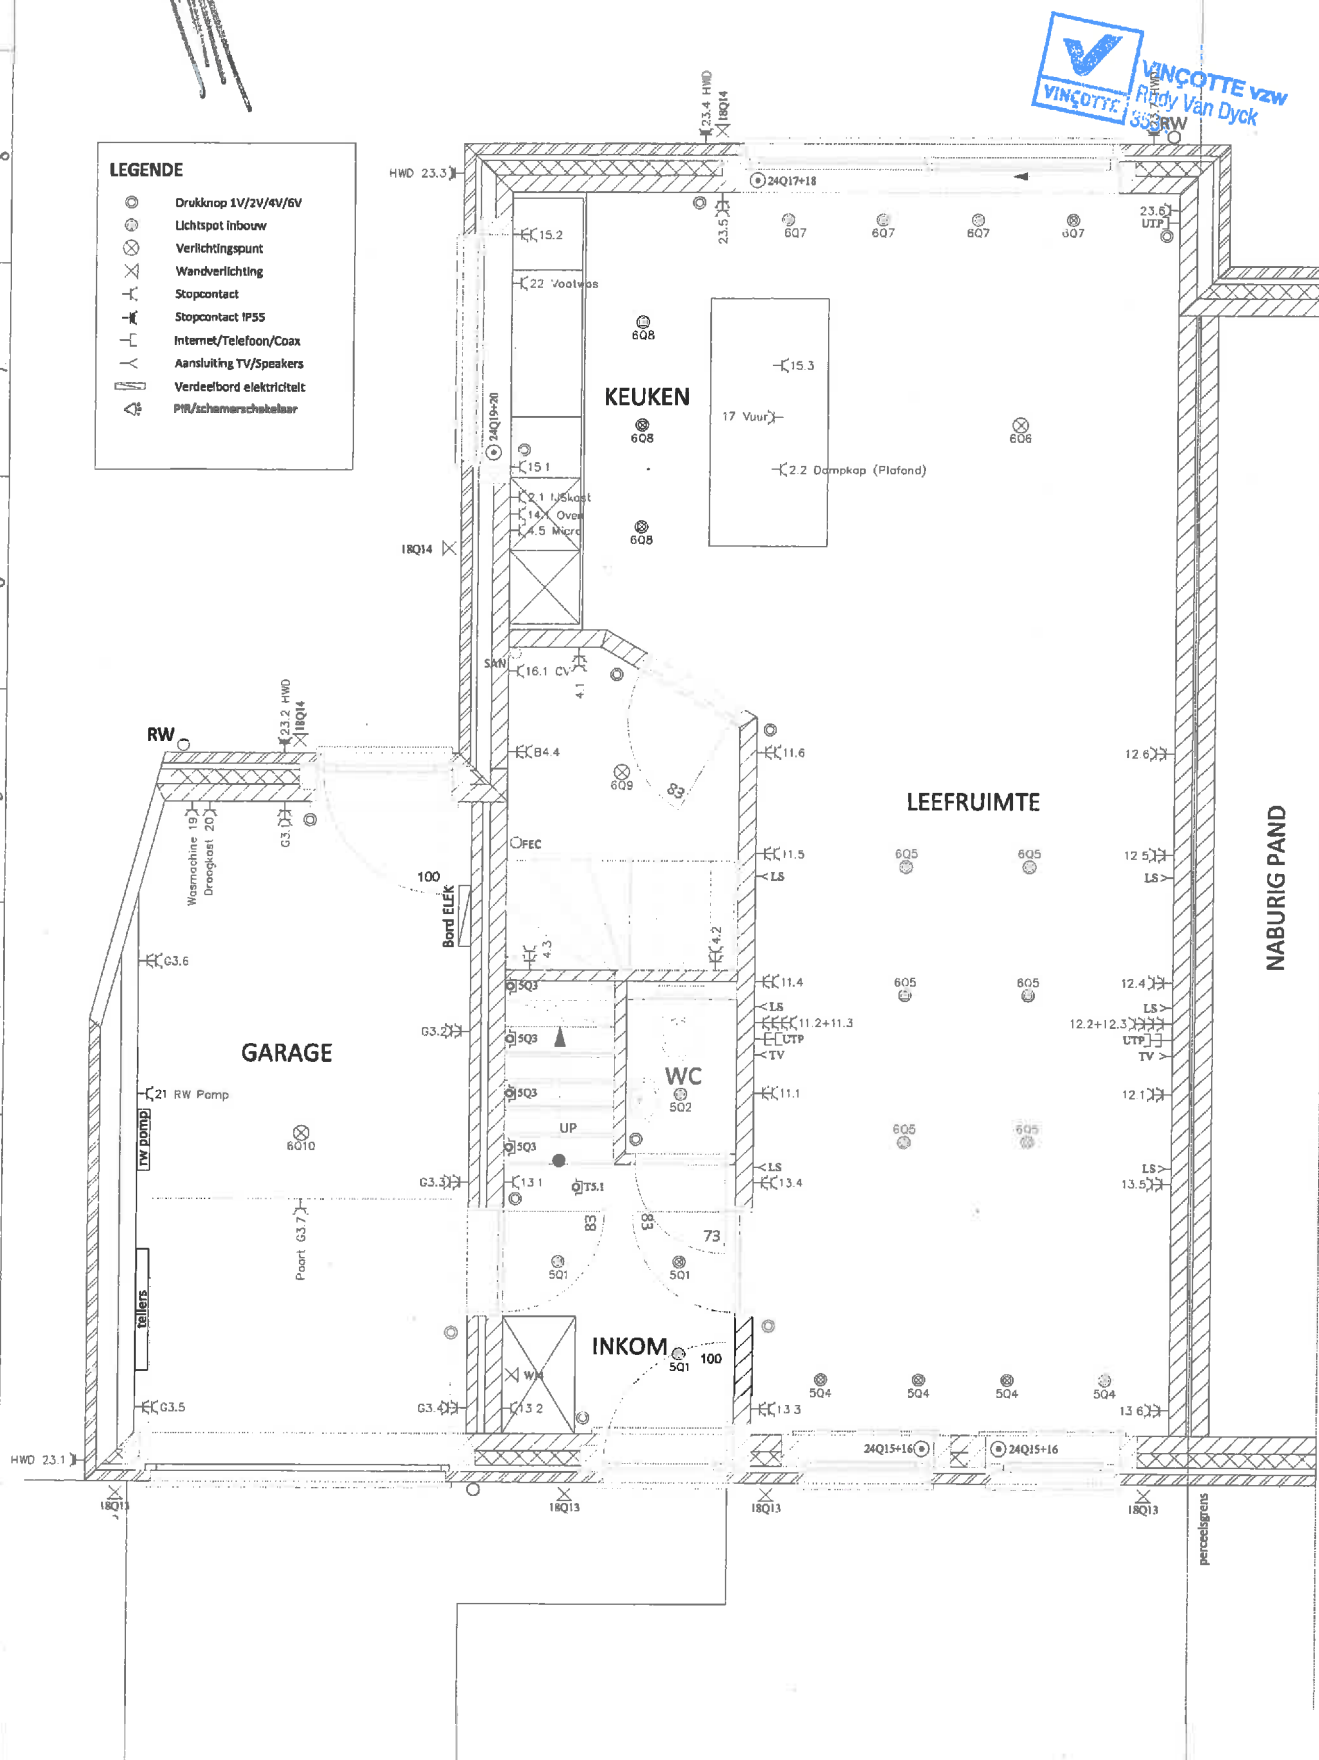

C	
---	--	--	



EERSTE VERDIEPING
SCHAAL 1/50

Bord garage

- Rij 1**
- 20A Voeding bord zolder
 - 20A Stopcontact ijskast + dampkap
 - 20A Stopcontacten garage
 - 20A Stopcontacten Microgolfoven + berging
 - 16A Verlichting kring 1
 - 16A Verlichting kring 2
 - 6A Voeding 24V Logo
 - Verdeelrail lichtkringen N
- Rij 2**
- 20A Stopcontacten slaapkamer 1
 - 20A Stopcontacten slaapkamer 1
 - 20A Stopcontacten slaapkamer 2+3+ hal
 - 20A Stopcontacten leefruimte
 - 20A Stopcontacten leefruimte
 - 20A Stopcontact leefruimte
 - 20A Stopcontacten oven
 - 20A Stopcontacten keuken
 - 20A Stopcontact CV
- Rij 3**
- 40A Differentieel 300mA
 - 40A Differentieel 30mA
 - 16A Verlichting gevel
 - 20A Stopcontact wasmachine
 - 20A Stopcontact droogkast
 - 20A Stopcontact regenwaterpomp
 - 20A Stopcontact vaatwas
 - 20A Stopcontact gevel + tuin
 - 20A Stopcontacten Badkamer
- Rij 4**
- 20A Voeding kookplaat
 - Voeding 24V logo
 - 24V Verdeelrail drukknoppen
 - 24V Logo module 1
 - 24V Logo module 2
 - 24V Logo module 3

Bord zolder

- Rij 1**
- 20A Stopcontacten Zolde
 - 20A Stopcontact Ventilator
 - 16A Verlichting Kring 3
 - 16A Verlichting Kring 4
 - 16A Verlichting Kring 5
 - 6A Voeding 24V Logo

- Rij 2**
- 30mA Differentieel
 - 6A Voeding 24V
 - 24V Logo module 1
 - 24V Logo module 2
 - 24V Logo module 3

Verlichting kring 1

- Inkomhal
- Verlichting Toilet 1
- Verlichting Trap 1
- Verlichting Spots voor

Verlichting kring 2

- Verlichting Spots Leefruimte
- Verlichting Eetkamer
- Verlichting Spots Achteraan
- Verlichting Keuken
- Verlichting Berging
- Verlichting Garage

Verlichting kring 3

- Verlichting Nachthal
- Verlichting Badkamer
- Verlichting Slaapkamer kant

Verlichting kring 4

- Verlichting slaapkamer 1
- Verlichting slaapkamer 2
- Verlichting slaapkamer 3

Verlichting kring 5

- Verlichting Zolder
- Verlichting Trap 2
- Verlichting Toilet 2
- Verlichting Slpk1 Wand 3+4

Logo Garage

I1	Inkomhal	Q1	Inkomhal		
I2	Verlichting Toilet 1	Q2	Verlichting Toilet 1		
I3	Verlichting Trap 1	Q3	Verlichting Trap 1		
I4	Verlichting Spots voor	Q4	Verlichting Spots voor		
I5	Verlichting Spots Leefruimte	Q5	Verlichting Spots Leefruimte		
I6	Verlichting Eetkamer	Q6	Verlichting Eetkamer		
I7	Verlichting Spots Achteraan	Q7	Verlichting Spots Achteraan		
I8	Verlichting Keuken	Q8	Verlichting Keuken		
I9	Verlichting Berging	Q9	Verlichting Berging		
I10	Verlichting Garage	Q10	Verlichting Garage		
I11	Poort Op/Neer	Q11	Poort Op/Neer		
I12	Verlichting Gevels	Q12			
I13	Verlichting Toilet 2	Q13	Verlichting gevels voor		
I14		Q14	Verlichting gevels achter		
I15	Rol Voor Op	Q15	Rol Voor Op	zwart	bruin
I16	Rol Voor Neer	Q16	Rol Voor Neer	bruin	zwart
I17	Rol Achter Op	Q17	Rol Achter Op	zwart	
I18	Rol Achter Neer	Q18	Rol Achter Neer	bruin	
I19	Rol Zij Op	Q19	Rol Zij Op	zwart	
I20	Rol Zij Neer	Q20	Rol Zij Neer	bruin	
I21					
I22					
I23					
I24					

Logo Zolder 1

I1	Nachthal	Q1	Nachthal
I2	Badkamer 1	Q2	Badkamer 1
I3	Badkamer 2	Q3	Badkamer 2
I4	Slaapkamer 1 kast	Q4	Slaapkamer 1 kast
I5	Slaapkamer 1 centraal	Q5	Slaapkamer 1 centraal
I6	Slaapkamer 1 raam	Q6	Slaapkamer 1 raam
I7	Slaapkamer 1 wand 1	Q7	Slaapkamer 1 wand 1
I8	Slaapkamer 1 wand 2	Q8	Slaapkamer 1 wand 2
I9	Slaapkamer 2 centraal	Q9	Slaapkamer 2 centraal
I10	Slaapkamer 2 wand	Q10	Slaapkamer 2 wand
I11	Slaapkamer 3 centraal	Q11	Slaapkamer 3 centraal
I12	Slaapkamer 3 wand	Q12	Slaapkamer 3 wand
I13	Trap 1		
I14			
I15			
I16			

Logo Zolder 2

I1	Zolder	Q1	Verlichting Zolder
I2	Trap 2	Q2	Verlichting Trap 2
I3		Q3	Verlichting Toilet 2
I4		Q4	Verlichting Slpk1 Wand 3+4
I5			
I6			
I7			
I8			