


M. MATTHESEN b.v.b.a.

Hoogboomsteenweg 39
2950 KAPELLEN - 03/664 65 32

KEMPISCH BOUWBEDRIJF B.V.B.A.

Achterstraatje 5
2990 WUUSTWEZEL
Tel.: 03/353.61.18 - Fax: 03/353.24.25
BTW BE 0400.870.316
H.R. Antw. 134.133 - Reg.nr. 02/00/91

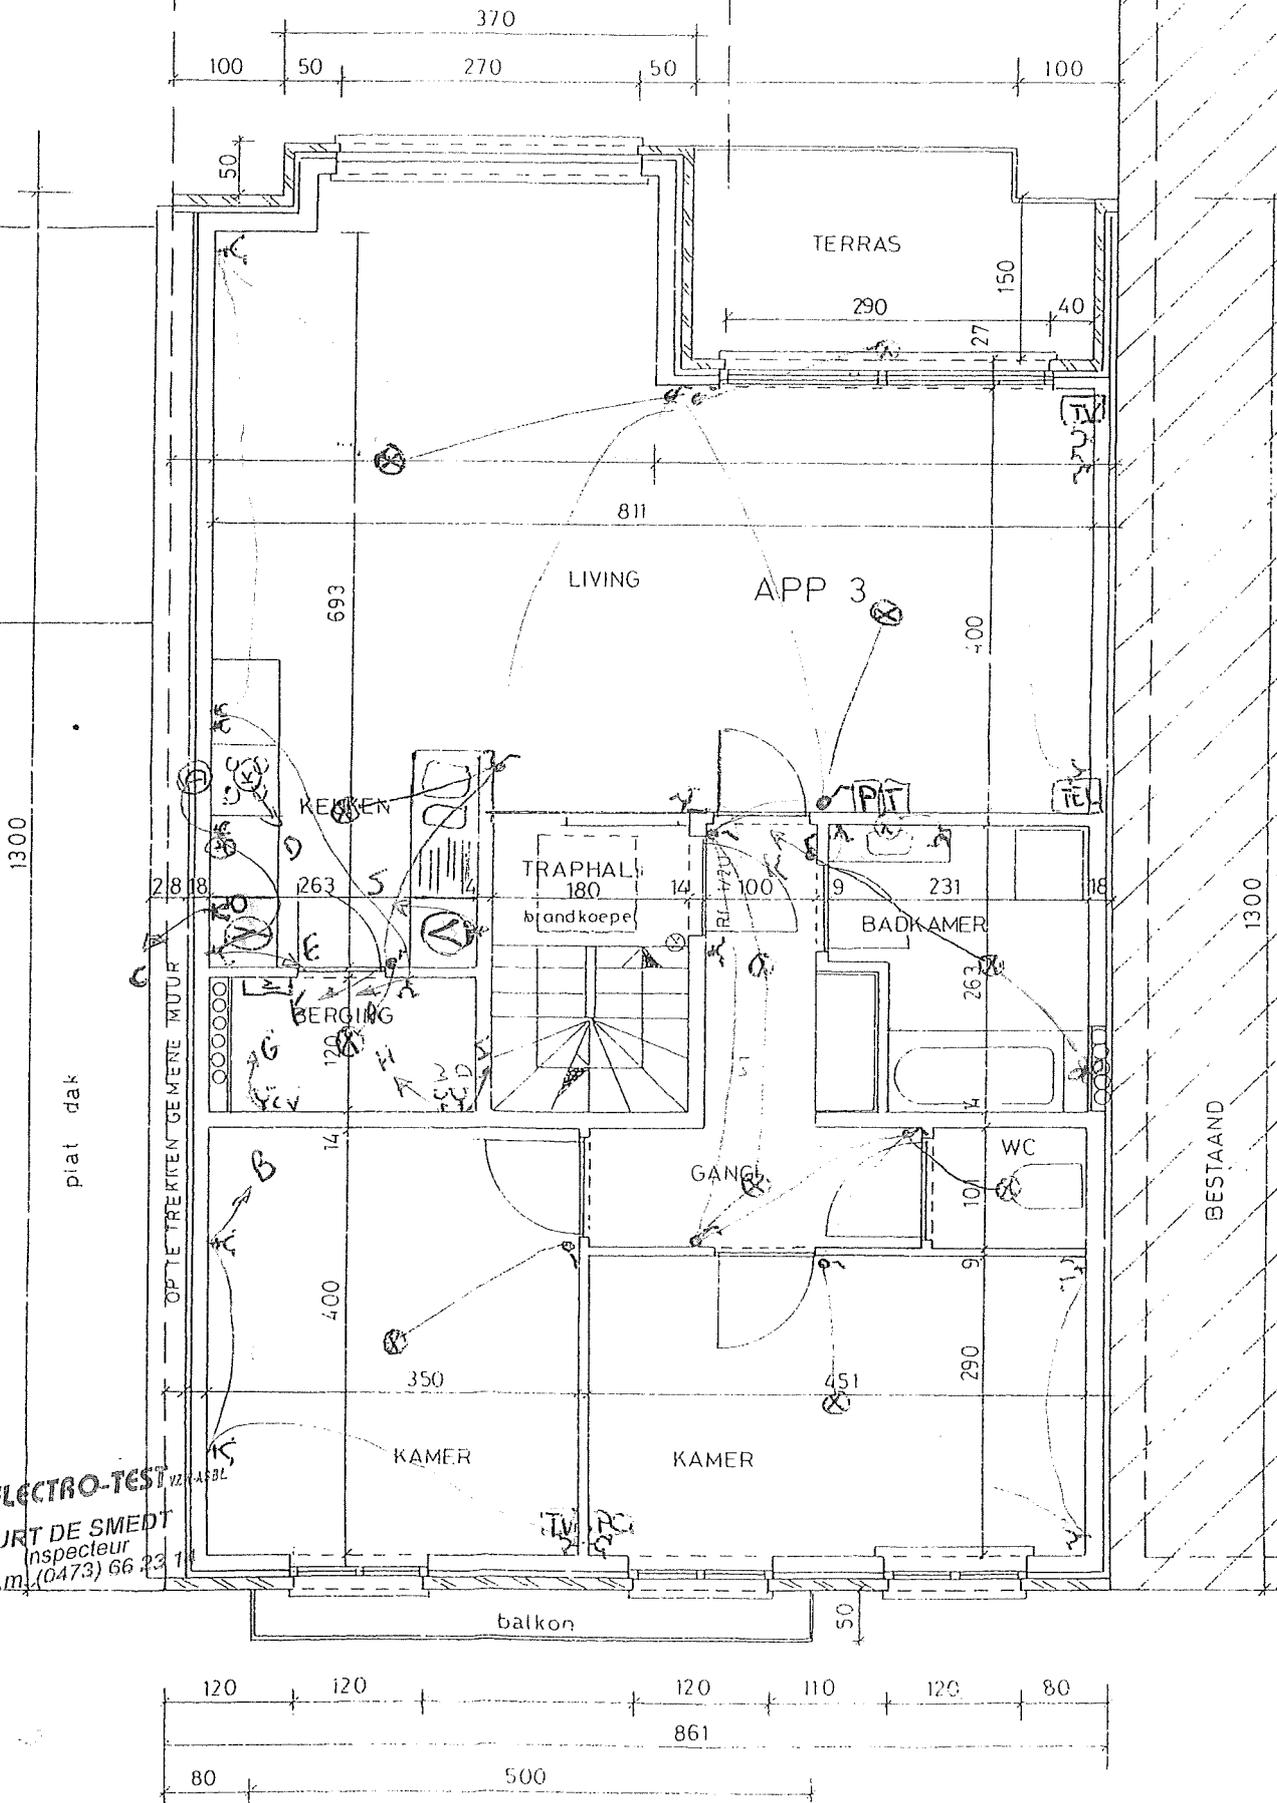

ELECTRO-TEST
KURT DE SMEDT
inspecteur
G.s.m. (0473) 66 23 11