

Atlas Controle
Chaussée De La Hulpe 181 box 1
1170 Brussels
Belgium

VERSLAG VAN ONDERZOEK: HUISHOUDELIJKE ELEKTRISCHE INSTALLATIE

Verslag Nr:

18.068

Datum van bezoek:

14-12-2022

Plaats van het onderzoek:

Turnhoutsebaan 344 - Schilde 2970

Inspecteur:

Edip Sehan

Aard onderzoek:

Controlebezoek (Livre 1 6.5)

De datum van opstelling:

V1 14-12-2022 10:01:14

Volgend controlebezoek:

14-12-2047

Algemene gegevens

Adres van de installatie

Turnhoutsebaan 344 - Schilde 2970

Appartement aanduiding

1° verdieping Bus.2

Gebouw

Appartement

Eigenaar

[REDACTED] [REDACTED]

Adres van de eigenaar

Turnhoutsebaan 344 - Schilde 2970

Installateur

Gegevens verdeler

DNB

Fluvius

Nummer teller

65015822

EAN code

541448860014301937

Meter/bord verbinding

XVB 4X10

Net spanning

3 x 400 V + N

Maximum beveiliging

32 A 4P

Onderzoek

Schémas/plans

OK

Equipotentiale verbindingen

OK

Fudamenten

vanaf 81

Elektrische installatie

vanaf 81

Beschrijving van de installatie

Zie schema

Aantal verdeelborden

1

Hoofd differentieelschakelaar

300mA - 63A - type A

DK Test van DSR

OK

ΔI_n

OK

Controle van de staat

OK

Opgesteld materieel

OK

beschermingsinrichtingen tegen directe aanraking

OK

beschermingsinrichtingen tegen indirecte aanraking

OK

beschermingsinrichtingen tegen overstroom

OK

Type aardelektrode

Baar

Weerstand aardelektrode (Ω)

20

Isolement ($M\Omega$)

4,27

Besluit

BESLUIT : CONFORM

De elektrische installatie voldoet aan de eisen van Boek 1 van de AREI (Koninklijk Besluit van 8/09/2019: C-2020/30795 + C-2020/30794) betreffende

+32 2 726 64 04 info@atlascontrole.be http://www.atlascontrole.be TVA: BE0732536476

Atlas Controle


Chaussée De La Hulpe 181 box 1

1170 Brussels

Belgium

elektrische installaties met lage en zeer lage spanning. De volgende inspectie moet uiterlijk op datum van controle + 25 jaar worden uitgevoerd. Indien van toepassing, zijn door Atlas Contrôle afdoende maatregelen getroffen om te waarborgen dat de ingangsklemmen van het differentiële stroombeveiligingsapparaat aan het begin van de elektrische installatie door verzegeling ontoegankelijk zijn gemaakt en dat het (de) éénregelige schema('s) en de positietekening(en) door Atlas Contrôle opnieuw zijn gecontroleerd.

Handtekening van de inspecteur

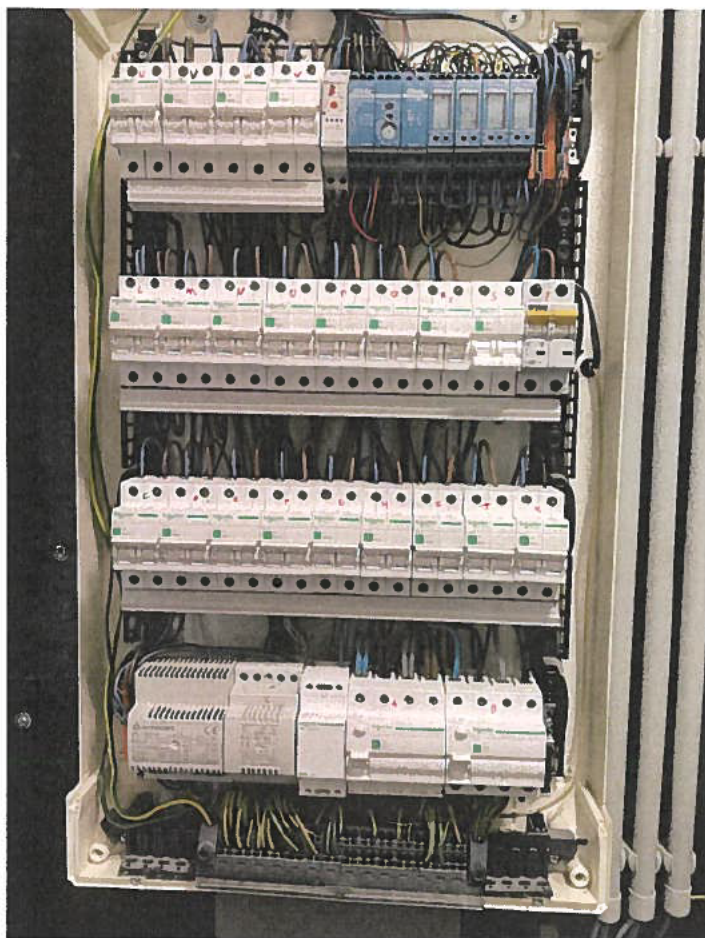Verdeelborden 1

Opmerkingen lijst

Bewoordingen	Referentie
De schema's van de elektrische installatie moeten in het elektrische installatiedossier bewaard worden. Het wordt ook ten zeerste aanbevolen een kopie van de schema's in de buurt van het hoofdverdeelbord te bewaren.	RDE2


Atlas Controle

Chaussée De La Hulpe 181 box 1

1170 Brussels

Belgium

Bewoordingen	Referentie
Deze controle is beperkt tot de zichtbare en normaal toegankelijke delen van de installatie. Tenzij anders vermeld, maken de toestellen en apparaten aangesloten op de vaste installatie geen deel uit van de controle.	RDE4
Deze inspectie is enkel beperkt tot de delen van de elektrische installatie die op de overeenkomstige (en ondertekende) delen van de schema's aangegeven zijn.	RDE5
De uitgevoerde controle is een onmiddellijke controle op basis van het tijdstip van doorgang. Dit rapport is slechts een weergave van de elektrische installatie op het moment van de controle.	RDE6
Alle differentieelstroominrichtingen in de elektrische installatie moeten periodiek (bijv. maandelijks) worden getest met behulp van de testknop (zie de instructies van de fabrikant).	RDE39

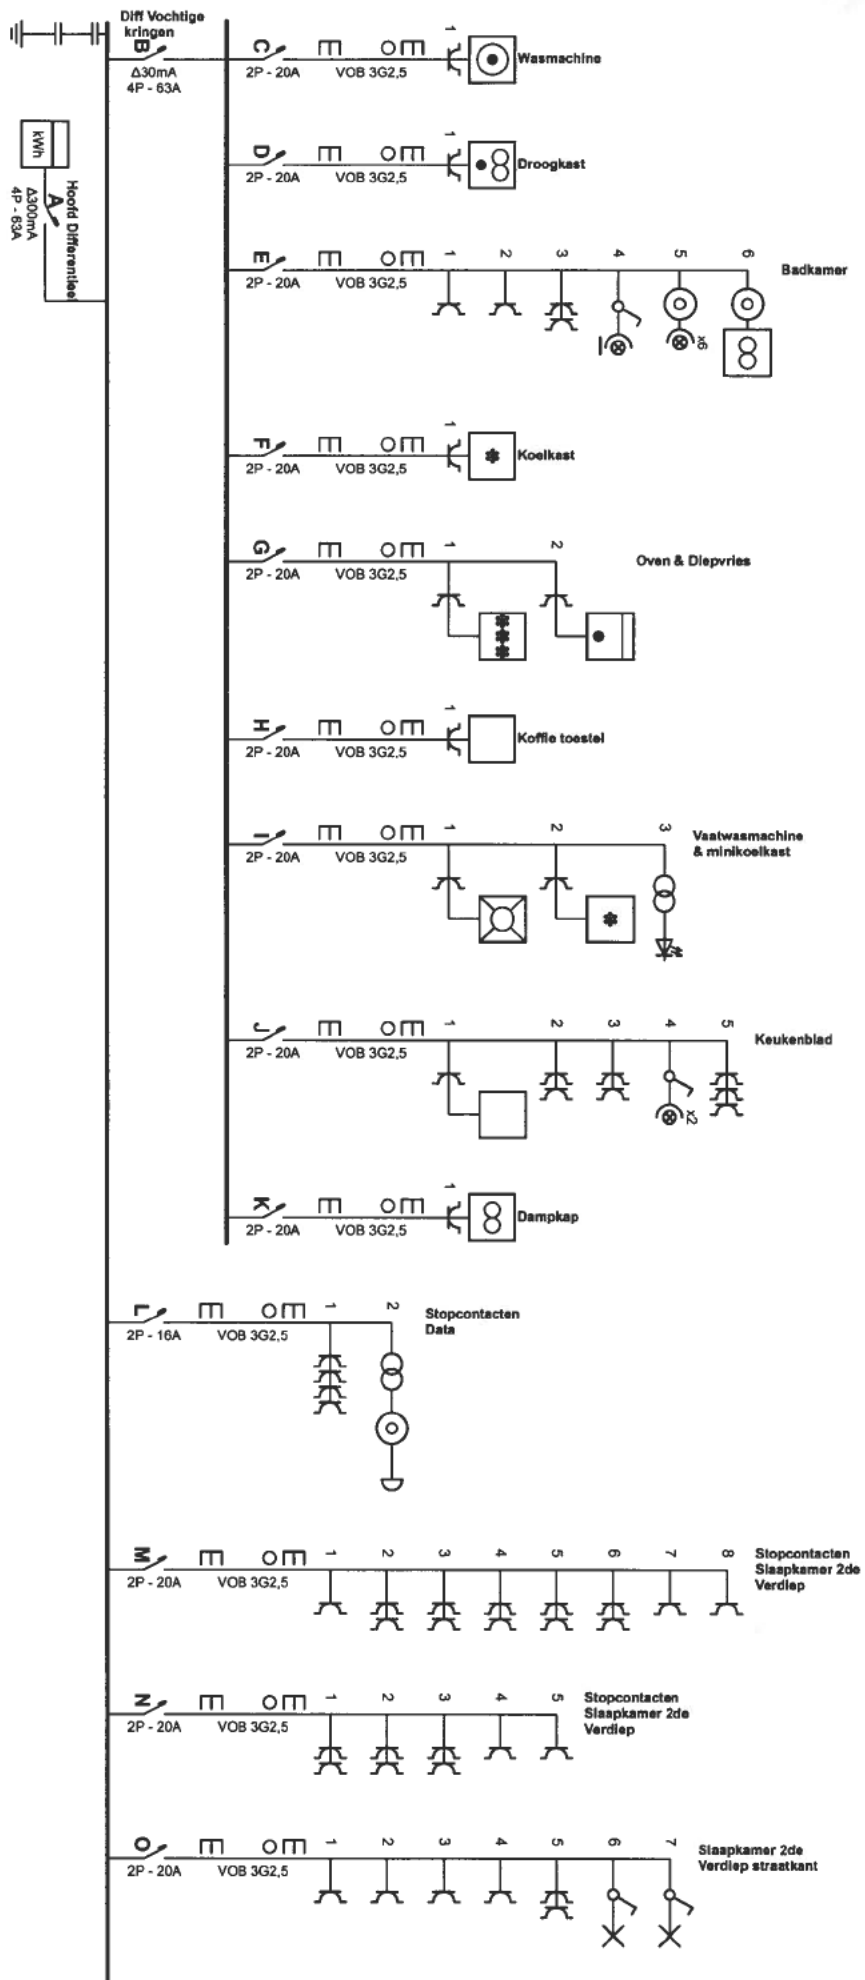


Plaats van de elektrische installatie

Tunhousteaan 344
 2970 Schilde
 Tel.: - GSM: -
 Fax: -
 e-mail: -

Installateur

Tel.: - GSM: -
 Fax: -
 e-mail: -

p. 1/6
 Eindraadschema

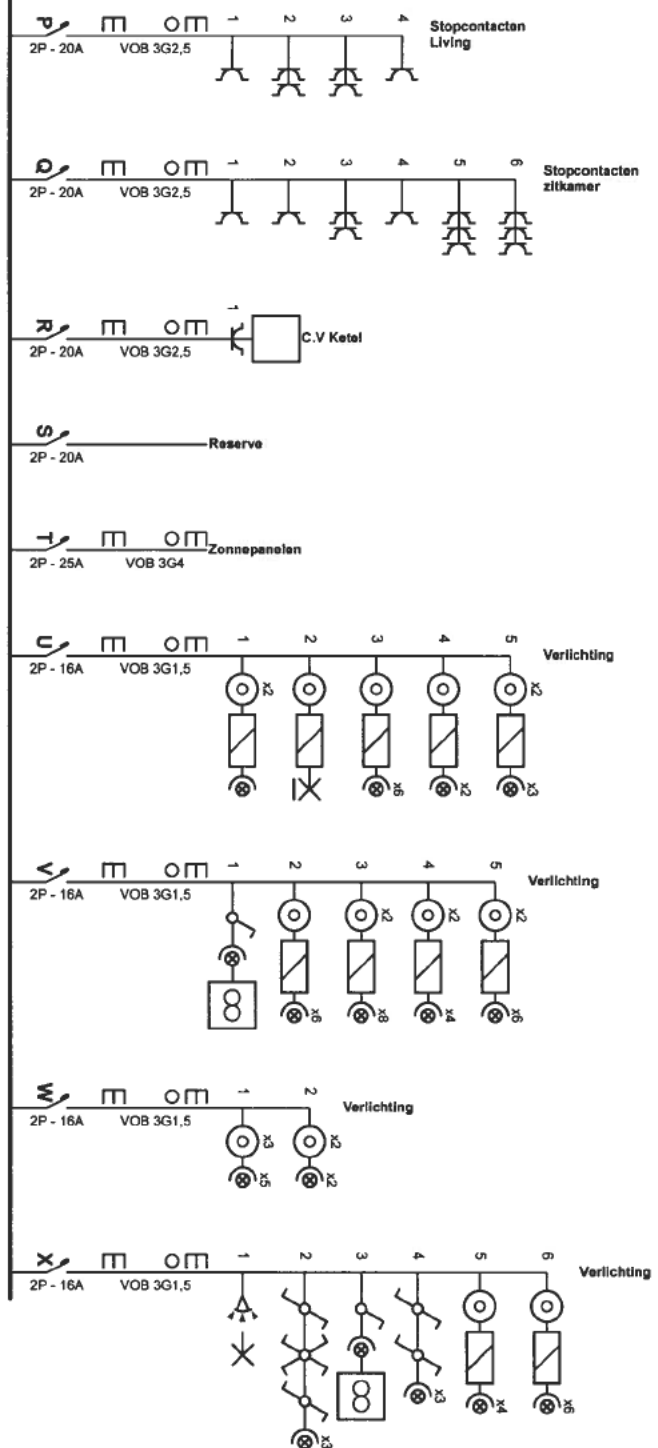


Plaats van de elektrische installatie


Tuinhoutsebaan 344
2970 Schilde
Tel.: - GSM: -
Fax: -
e-mail: -

Installateur

Tel.: - GSM: -
Fax: -
e-mail: -

p. 216
Eandradschema

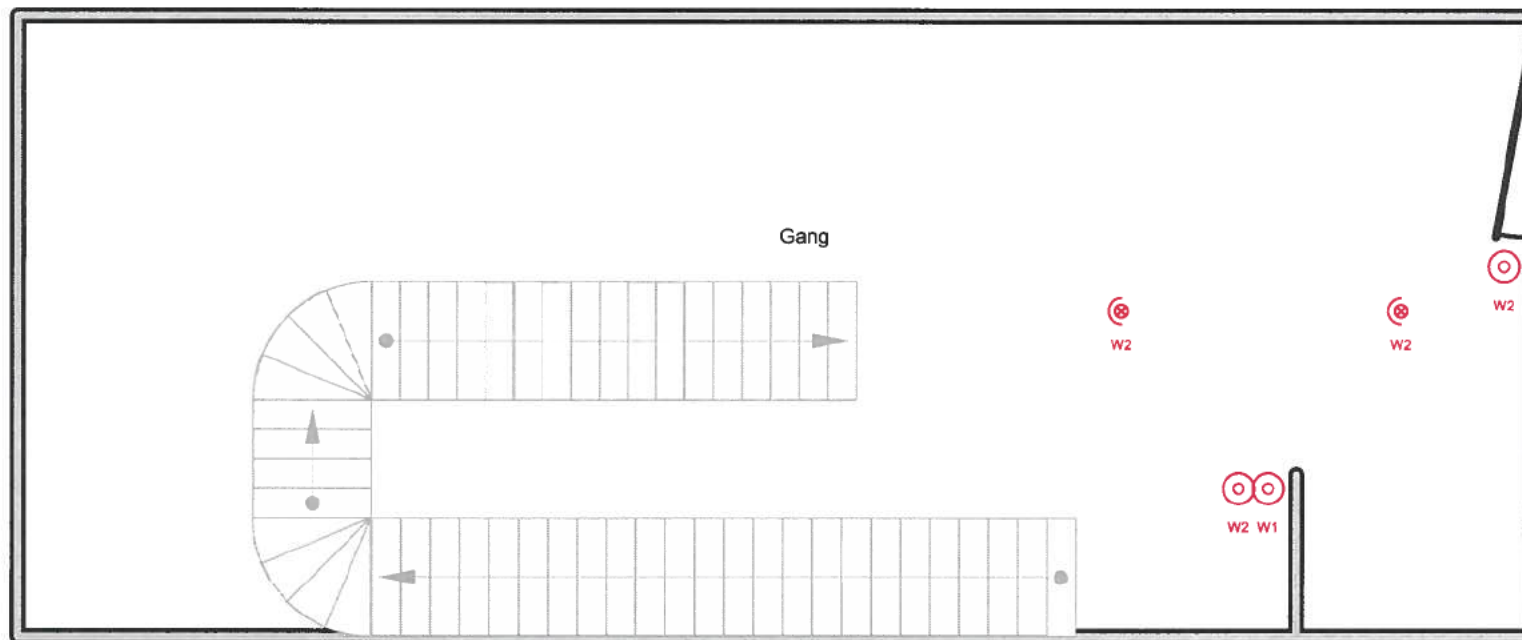


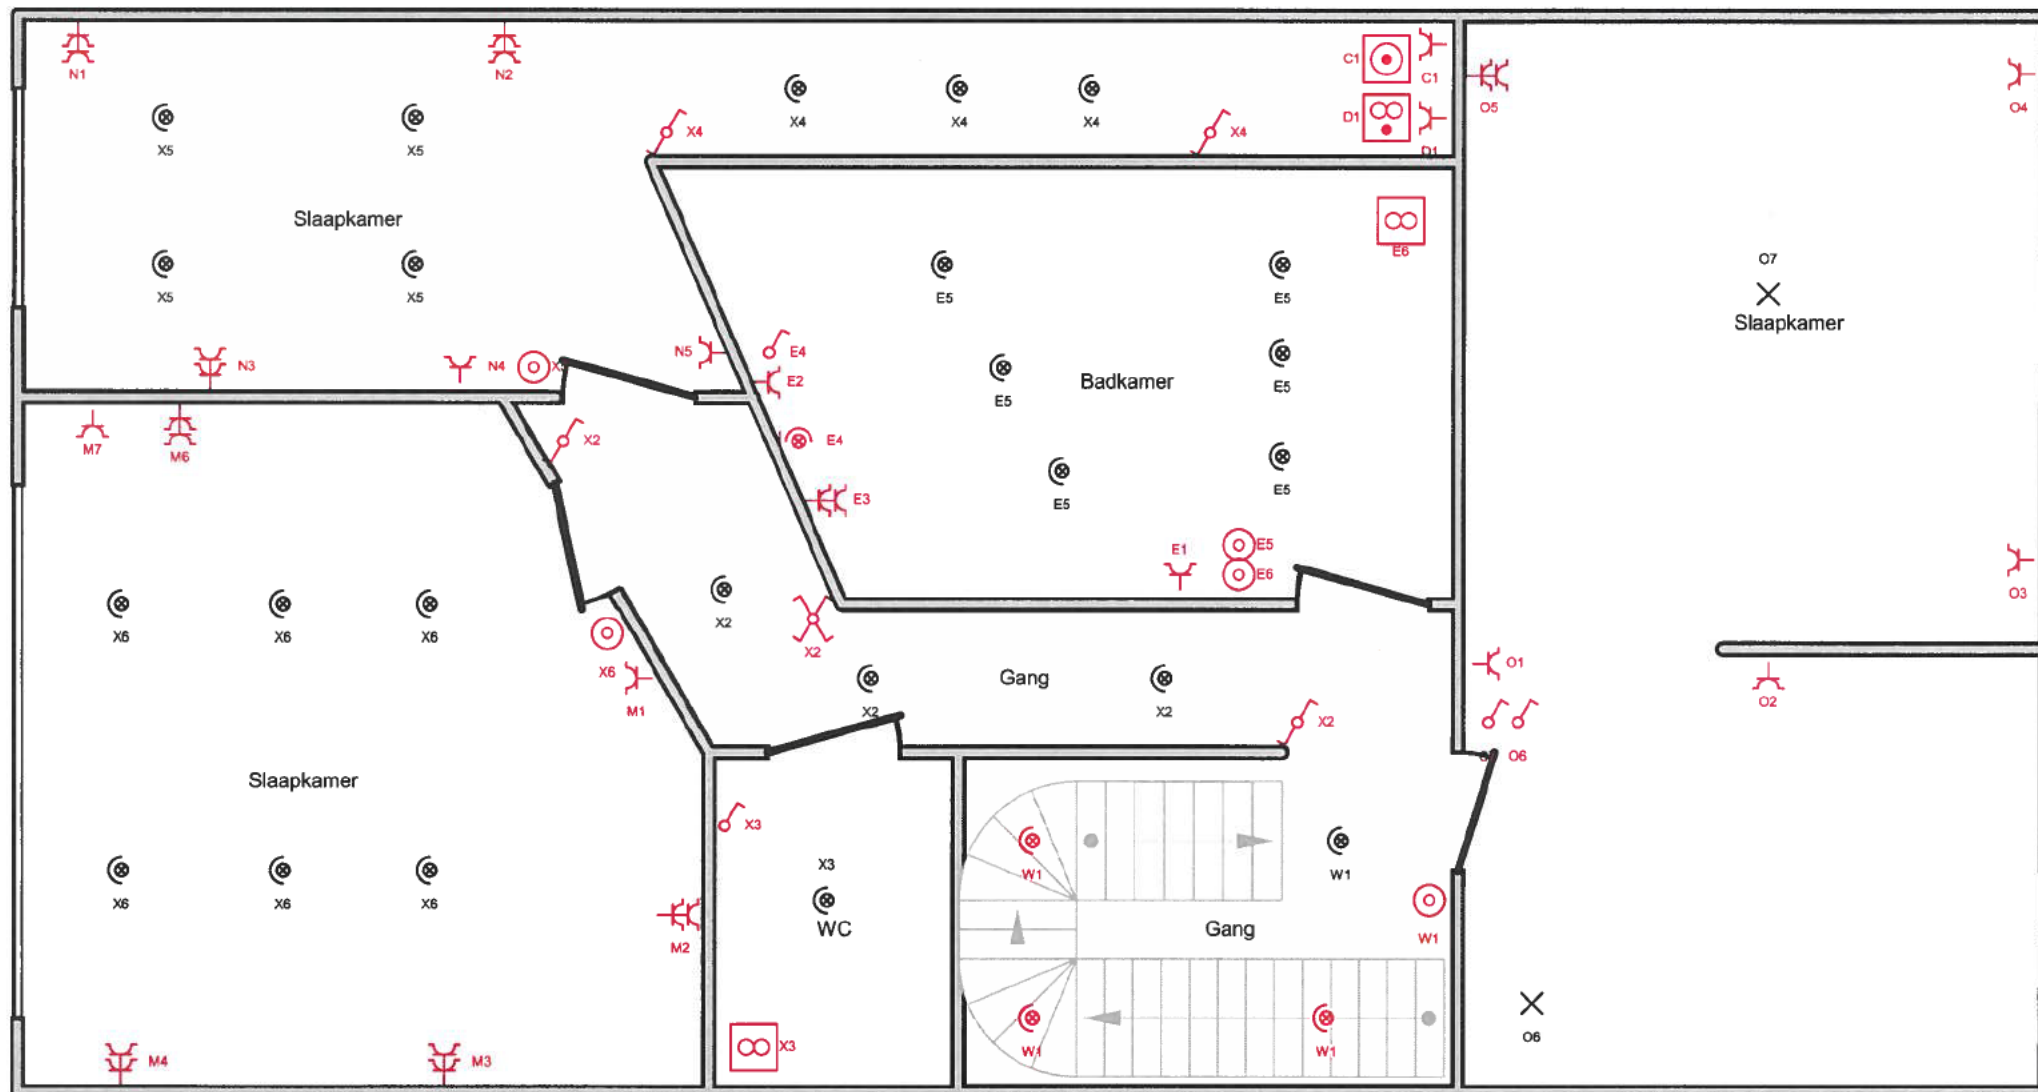


A:	Hoofd Differentieel
B:	Diff Vochtige kringen
C:	Wasmachine
D:	Droogkast
E:	Badkamer
F:	Koelkast
G:	Oven & Diepvries
H:	Koffie toestel
I:	Vaatwasmachine & minikoelkast
J:	Keukenblad
K:	Dampkap
L:	Stopcontacten Data
M:	Stopcontacten Slaapkamer 2de Verdiep
N:	Stopcontacten Slaapkamer 2de Verdiep
O:	Slaapkamer 2de Verdiep straatkant
P:	Stopcontacten Living
Q:	Stopcontacten zitkamer
R:	C.V Ketel
S:	Reserve
T:	Zonnepanelen
U:	Verlichting
V:	Verlichting
W:	Verlichting
X:	Verlichting

Plaats van de elektrische installatie
 Turnhoutsebaan 344
 2970 Schilde
 Tel.: - GSM: -
 Fax: -
 e-mail: -

Installeur
 Tel.: - GSM: -
 Fax: -
 e-mail: -

p. 6/8
 Lijst Kringen

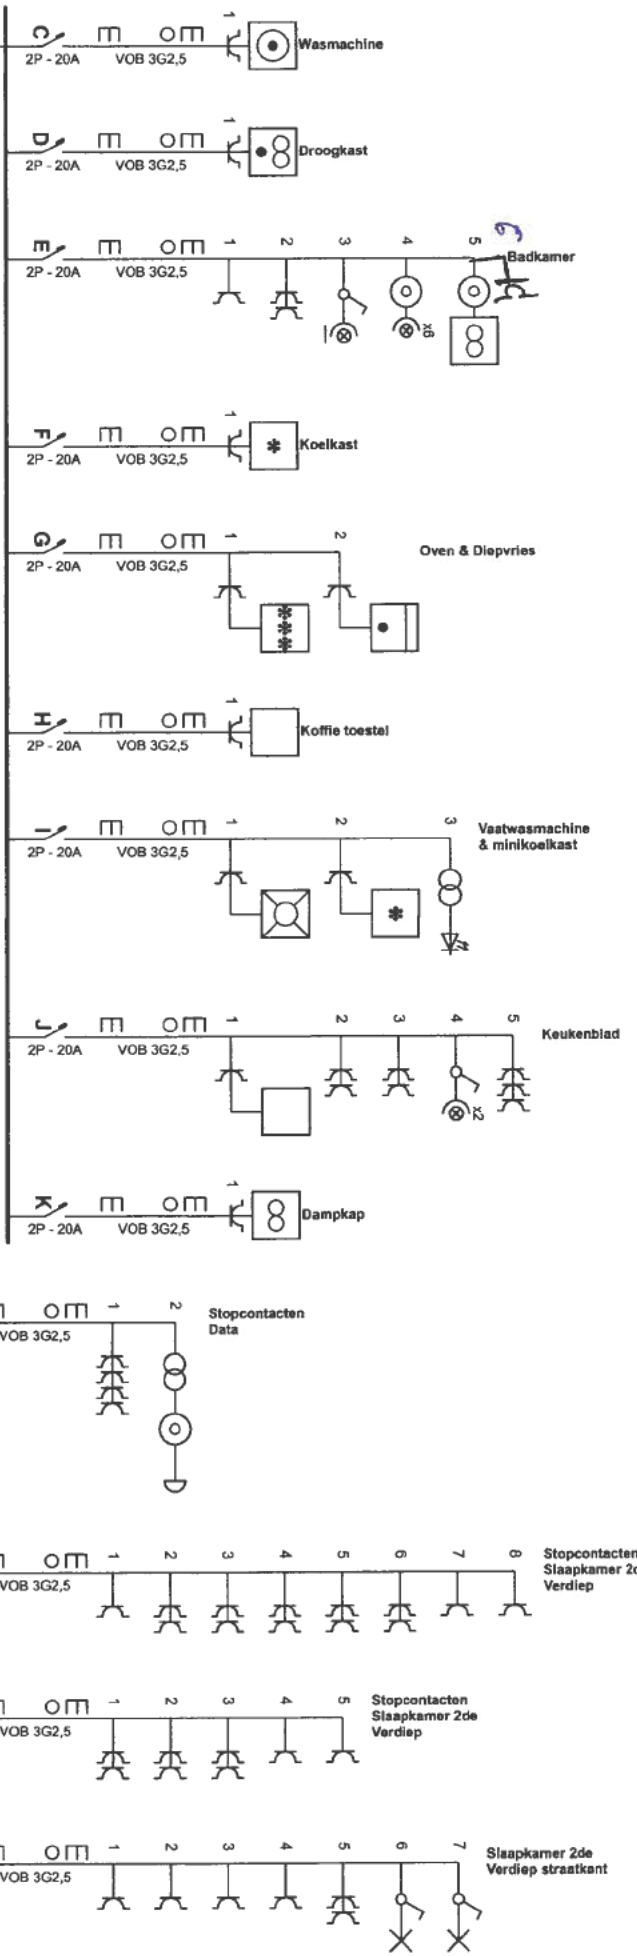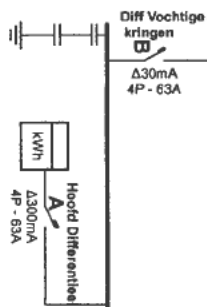

Atlas Controlle

02/726 64 04

info@atlascontrolle.be

www.atlascontrolle.be



Plaats van de elektrische installatie

2070 Schilde

Tel.: - GSM: -

Fax: -


e-mail: -

Installateur

Tel.: - GSM: -

Fax: -

e-mail: -

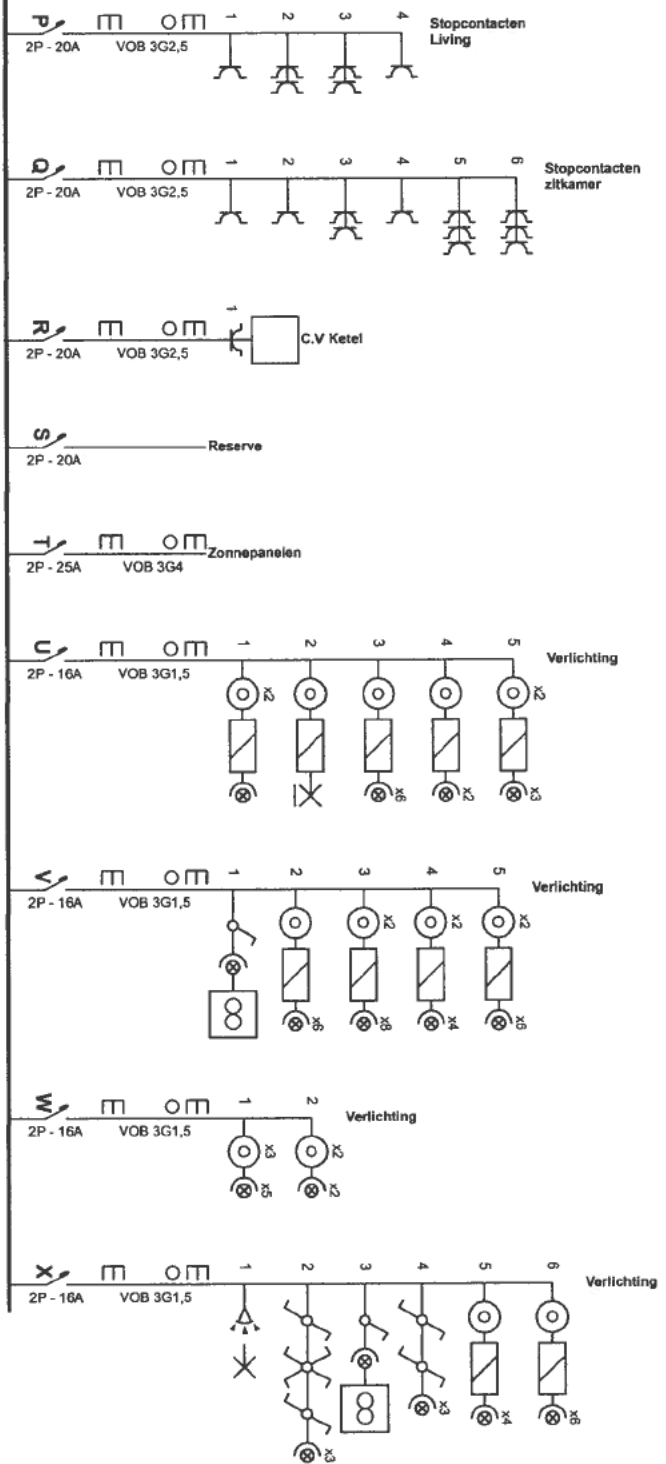


Handwritten signature in blue ink.

Instalatie van de elektrische installatie
 200 Sch...
 600 2

Installateur
 Tel.: GSM:
 Fax: e-mail:

Handwritten signature in blue ink.
Atlas Controle
 02/726 64 04
 info@atlascontrole.be
 www.atlascontrole.be
Handwritten signature in blue ink.

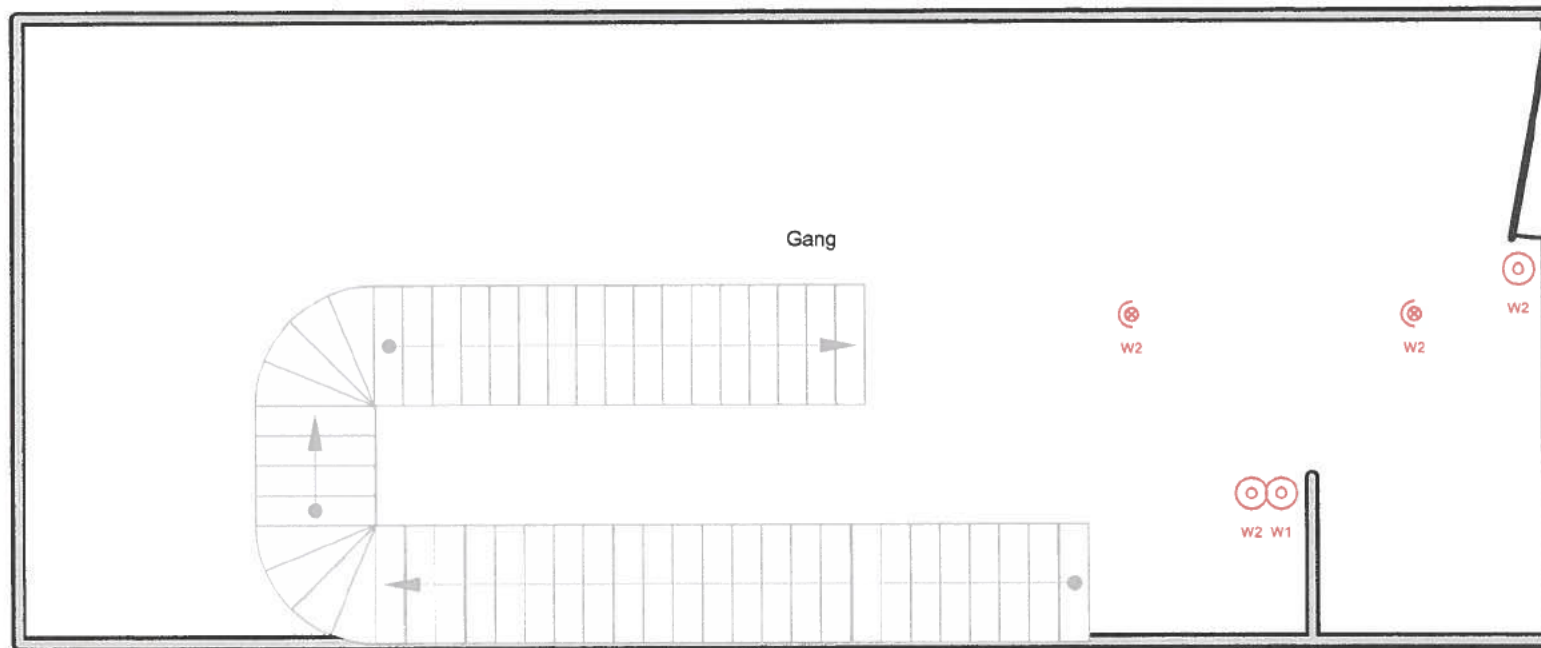

Tuimhoutne baan 344 bus 2
1990 Schilde




(Handwritten signature)

14/12/22
www.allascontrol.be
info@allascontrol.be
02/726 64 04
Allas Control



Tuinhouten beam 344 - buo 2
2970 schilde

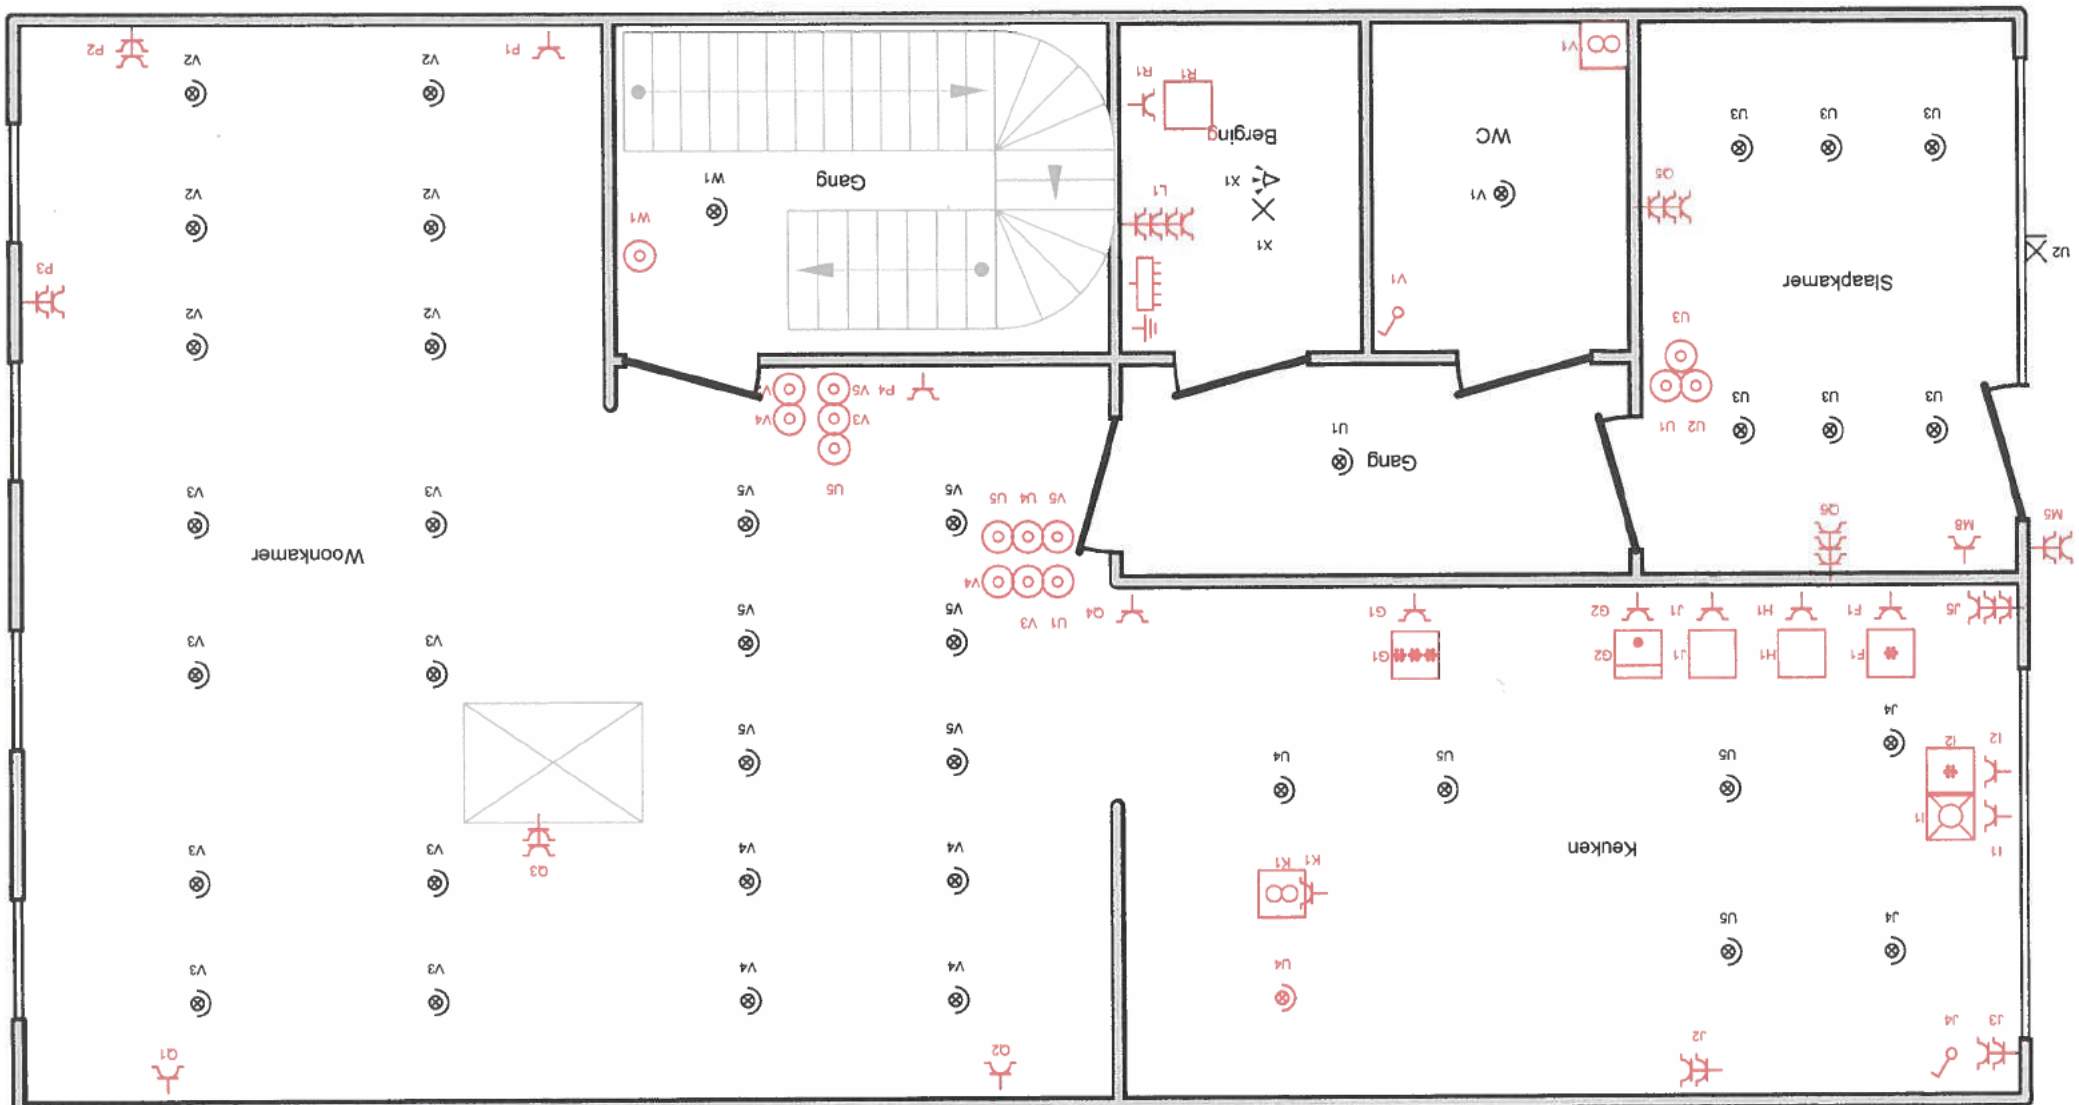

Atlas Controle
02/726 64 04
info@atlascontrole.be
www.atlascontrole.be

14/12/21




Atlas Controle
02/726 64 04
info@atlascontrole.be
www.atlascontrole.be

11/11/11

[Handwritten signature]



Tuonhou/le baan 344 bus 1
2970 Schildt

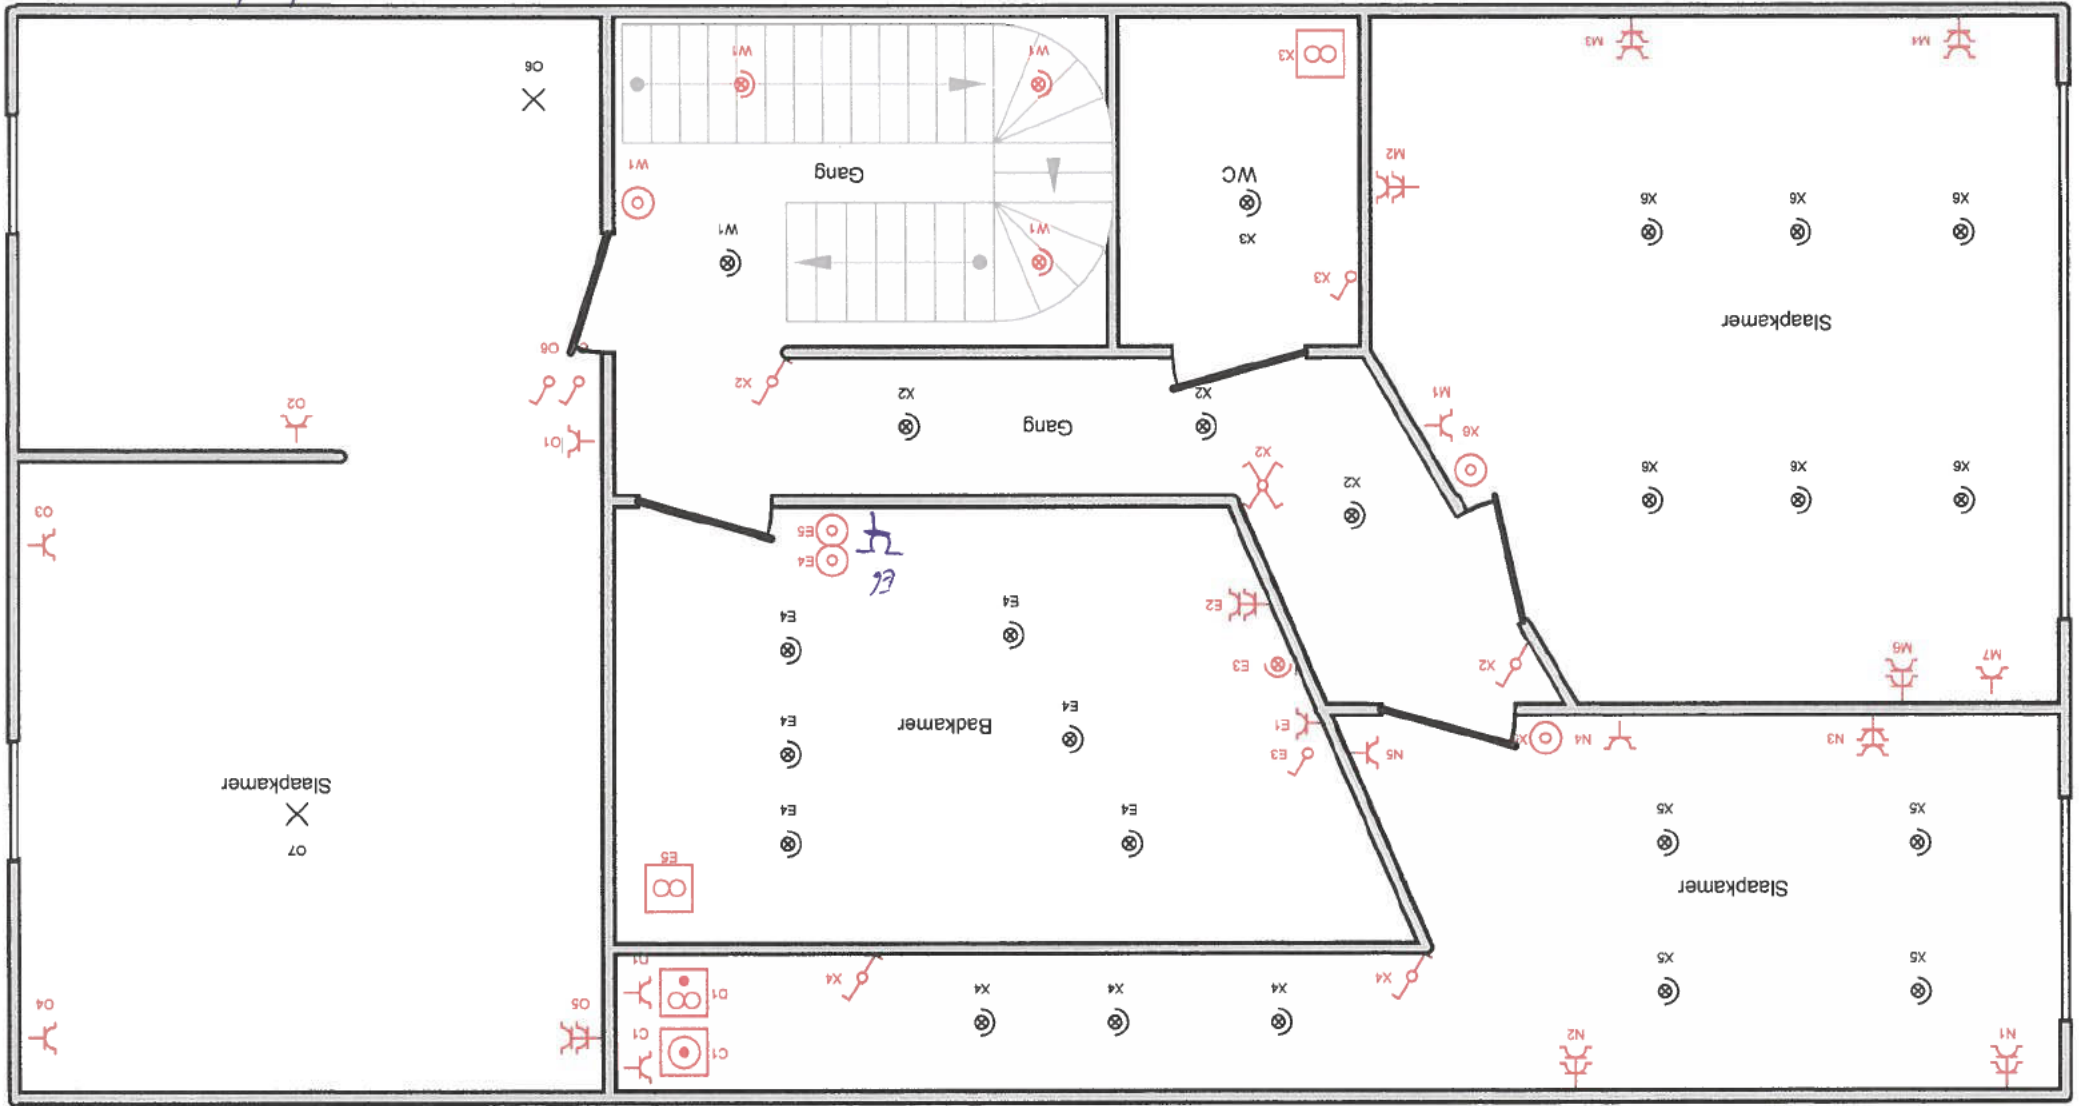

A:	Hoofd Differentieel
B:	Diff Vochtige kringen
C:	Wasmachine
D:	Droogkast
E:	Badkamer
F:	Koelkast
G:	Oven & Diepvries
H:	Koffie toestel
I:	Vaatwasmachine & minikoelkast
J:	Keukenblad
K:	Dampkap
L:	Stopcontacten Data
M:	Stopcontacten Slaapkamer 2de Verdiep
N:	Stopcontacten Slaapkamer 2de Verdiep
O:	Slaapkamer 2de Verdiep straatkant
P:	Stopcontacten Living
Q:	Stopcontacten zitkamer
R:	C.V Ketel
S:	Reserve
T:	Zonnepanelen
U:	Verlichting
V:	Verlichting
W:	Verlichting
X:	Verlichting

Plaats van de elektrische installatie

Turnhoutsebaan 344
2970 Schilde
Tel.: - GSM: -
Fax: -
e-mail: -

Installateur

Tel.: - GSM: -
Fax: -
e-mail: -