

TECHNISCH BUREAU VERBRUGGHEN

VZW



Controleorganisme erkend door het ministerie

ZETEL ANTWERPEN
Van der Sweepstraat 3 bus 44
2000 Antwerpen
Tel. 03 216 28 90
Fax 03 238 86 65

ZETEL BRUSSEL
Clovislaan 15
1000 Brussel
Tel. 02 230 81 82
Fax 02 230 80 08

EAN: _____
Ref.: _____ Teller nr. _____
Index: _____

O. ref.: _____

U. ref.: _____

VERSLAG NR.: 581900929/02

PROCES-VERBAAL OVER HET ONDERZOEK VAN EEN ELEKTRISCHE LAAGSPANNINGSINSTALLATIE

ADRES INSTALLATIE: Tuinkontreibaan 264
Wijnegem

EIGENAAR: _____

Adres: _____

OPDRACHTGEVER: _____

Adres: _____

INSTALLATEUR: _____

Adres: _____

BTW of IK: _____

Datum van het onderzoek: 28-1-2010 Aard van het onderzoek: gelijkvormigheidsonderzoek - controlebezoek volgens:

(AREI art. 270) (AREI art. 271) (AREI art. 276) (AREI art. 276bis) (ARAB art. 262) (K.B. 26.2008) (I.R. art. 231) (Voorschr. DNB)

Aard installatie: Nieuwe - Uitbreiding - Wijziging - Voorlopig - Verzwaring - verkoop wooneenheid: Type der lokalen: Appartement - woning

Begin werken: Fundering vóór-na 1.10.81 - Elektrische installatie vóór-na 1.10.81 - 1.1.83 AREI art. 86

Aansluiting: Spanning 2x230 V Bescherming van de aansluiting 40 A Aut

Voedingskabel hoofdbord: 2 X 10 mm² Alg. schakelaar: type ADJ

Type van de aardelektrode: lus - baren - pennen - horizontale geleider Schema: TT

Aantal borden: 1; Aantal eindstroombanen: 15; RA: 4 Ohm; RI tot 10 MOhm

Uitwendige invloedsfactoren: _____

BESCHRIJVING: Stroomcijfers: zie eendraadschema

UITGEVOERDE CONTROLES: zie verso _____

FASTGESTELDE INBREUKEN EN/OF NOTA'S: geen

PROCES-VERBAAL VAN HET GELIJKVORMIGHEIDSONDERZOEK

gezien op

de aangestelde van de stroomverdelers

naam:


handtekening:

PLICHTEN VAN DE EIGENAARS, BEHEERDERS OF HUURDERS: Zie keerzijde.

- BESLUIT
1. De installatie is conform. De ingangsklemmen van de algemene ADS werden verzegeld en de ééndraads- en situatieschema's werden voor gezien getekend. De installatie dient opnieuw gecontroleerd uiterlijk op 19-1-2015 (art. 271 AREI) alsook vóór de ingebruikname van elke belangrijke wijziging of beduidende uitbreiding, uitgevoerd voor deze datum.
 2. De installatie is niet conform.
 3. De installatie mag in dienst blijven indien zonder vertraging wordt voldaan aan de vastgestelde inbreuken en de gepaste maatregelen getroffen worden opdat de installatie geen gevaar vormt voor personen of goederen. De installatie is niet conform. De installatie dient opnieuw gecontroleerd te worden door (hetzelfde) organisme uiterlijk op _____

DE AGENT-ONDERZOEKER:
nr. + naam + handtekening

De directeur.

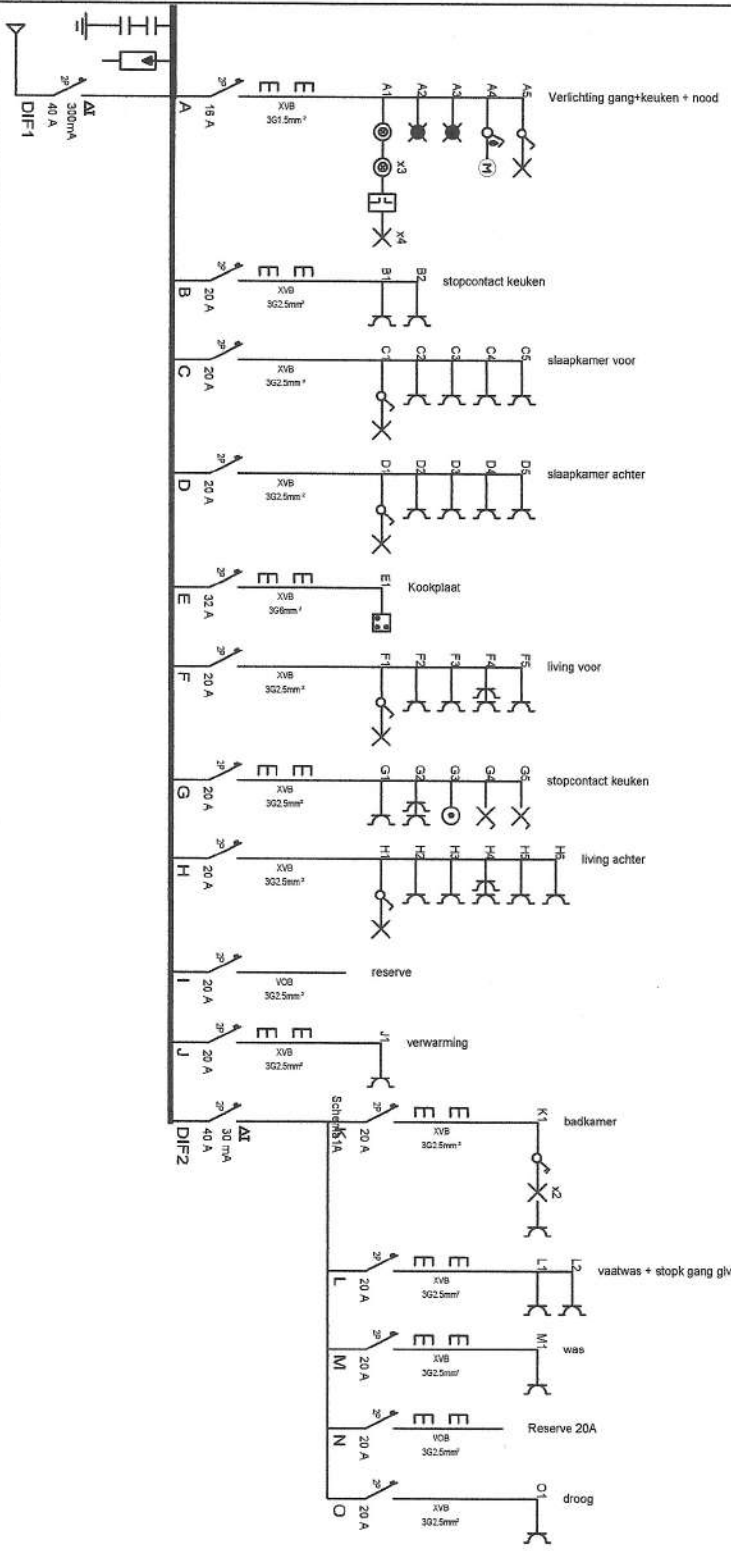

INSTALLATEUR

KEURING


WERF

MONO 230V~


Naam vanderspiegel nv
BTW BE044278687
Datum 17/06/2016
Handtek Dominique 045579176

ORGANIS
Naam
Datum
Handtek

Naam appartement 1ste
Straat Turnhoutsesteen 264
Gemeente Willebroek
Handtek

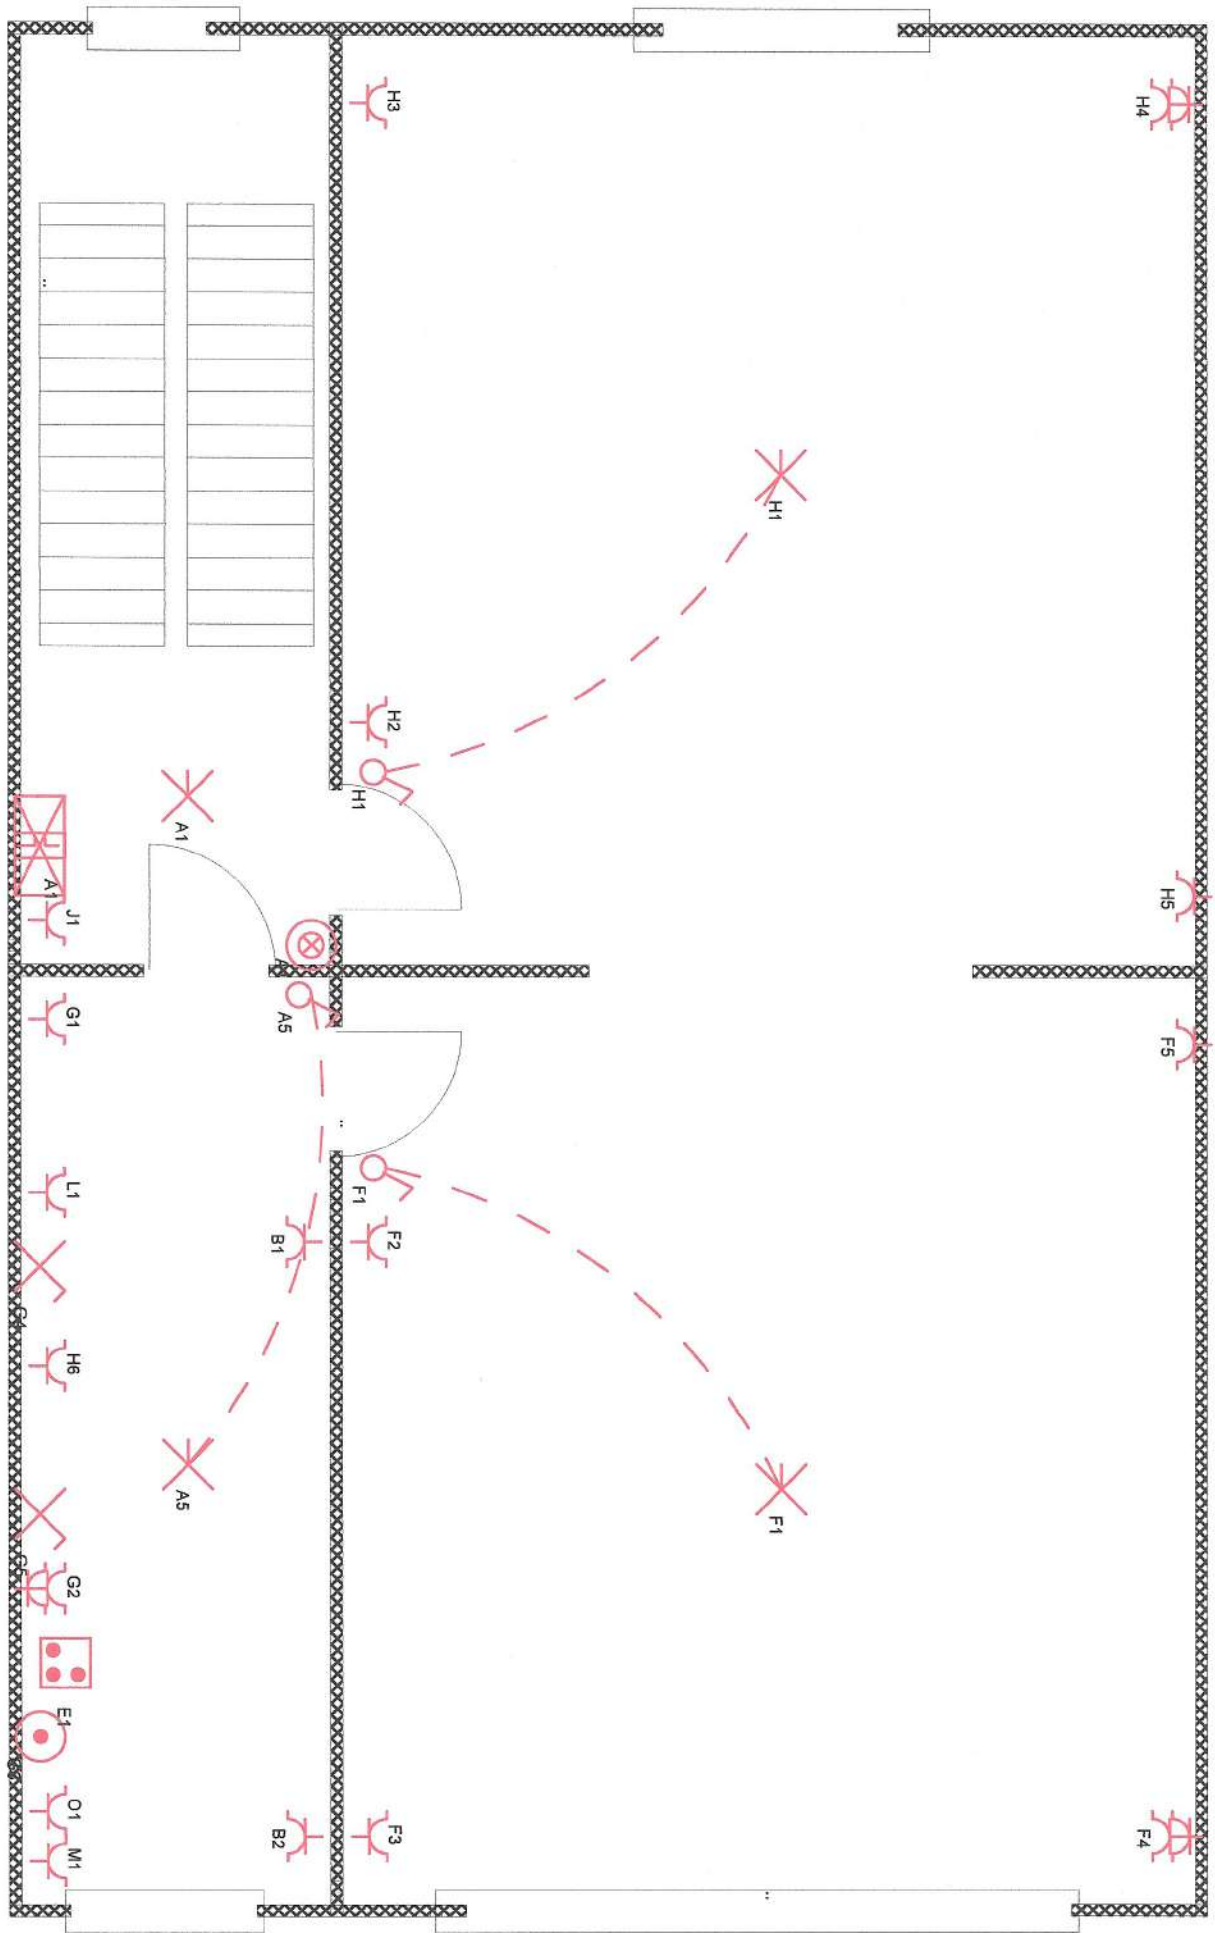

INSTALLATEUR		KEURING		WERF		1 ste verdieping	MONO/230V~
Naam	vanderspiegel nv	ORGANIS.	..	Naam	appartement 1 ste		
BTW	..	Naam	..	Straat	Turnhoutsebaan 264		
Datum	09/06/2016	Datum	..	Gemeente	Wijnegem		
Handtek	Dominique	Handtek	..	Handtek	..		

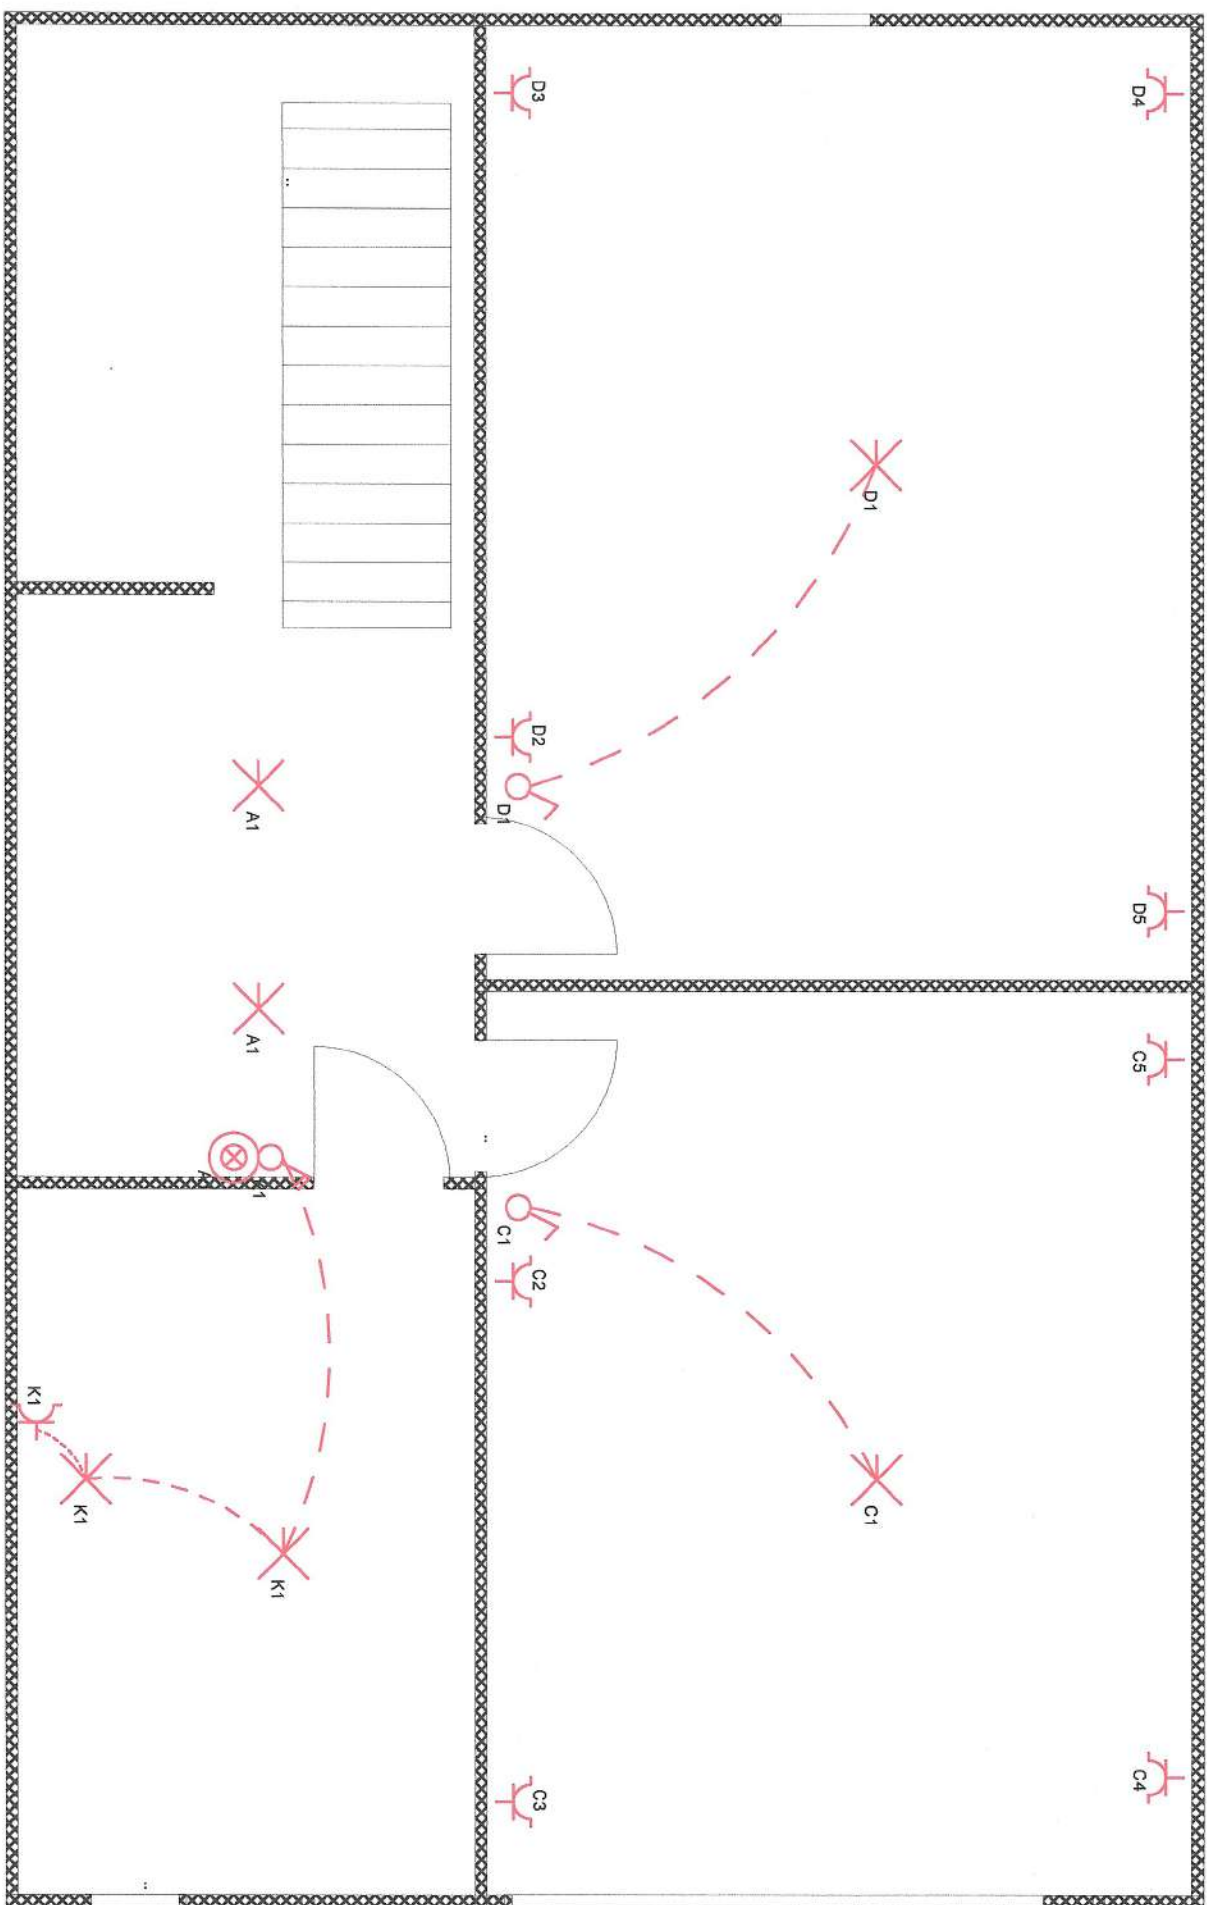

INSTALLATEUR

Naam vanderspiegel nv
 BTW BE044278687
 Datum 17/06/2016
 Handtek Dominique 0495799176

KEURING

ORGANIS.
 Naam ..
 Datum ..
 Handtek ..

WERF

Naam appartement 1ste
 Straat Turnhoutsebaan 264
 Gemeen Wijnegem
 Handtek ..

2de verdieping

MONO/230V~