

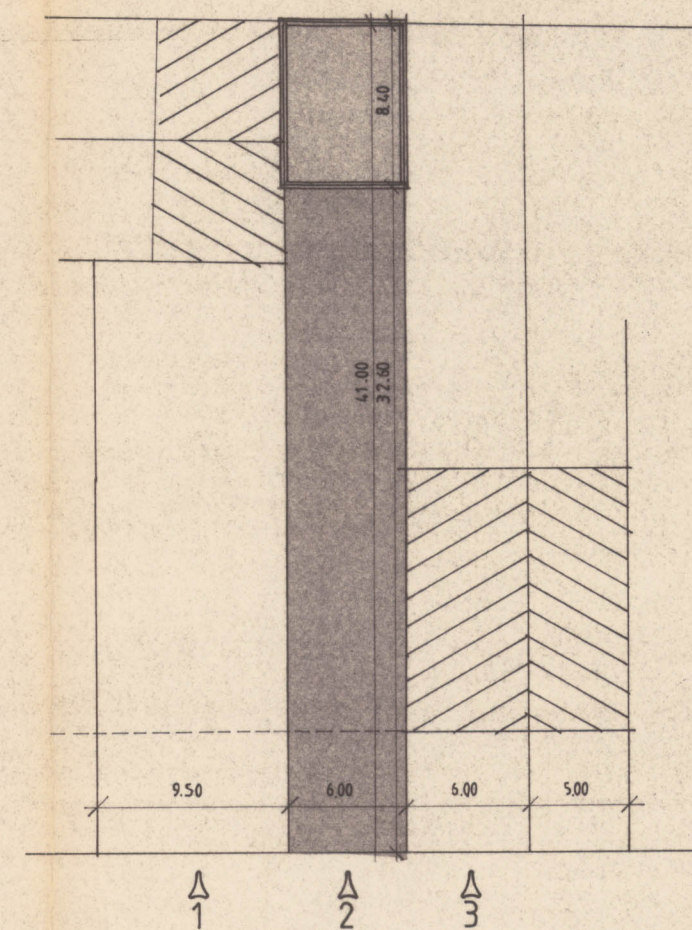
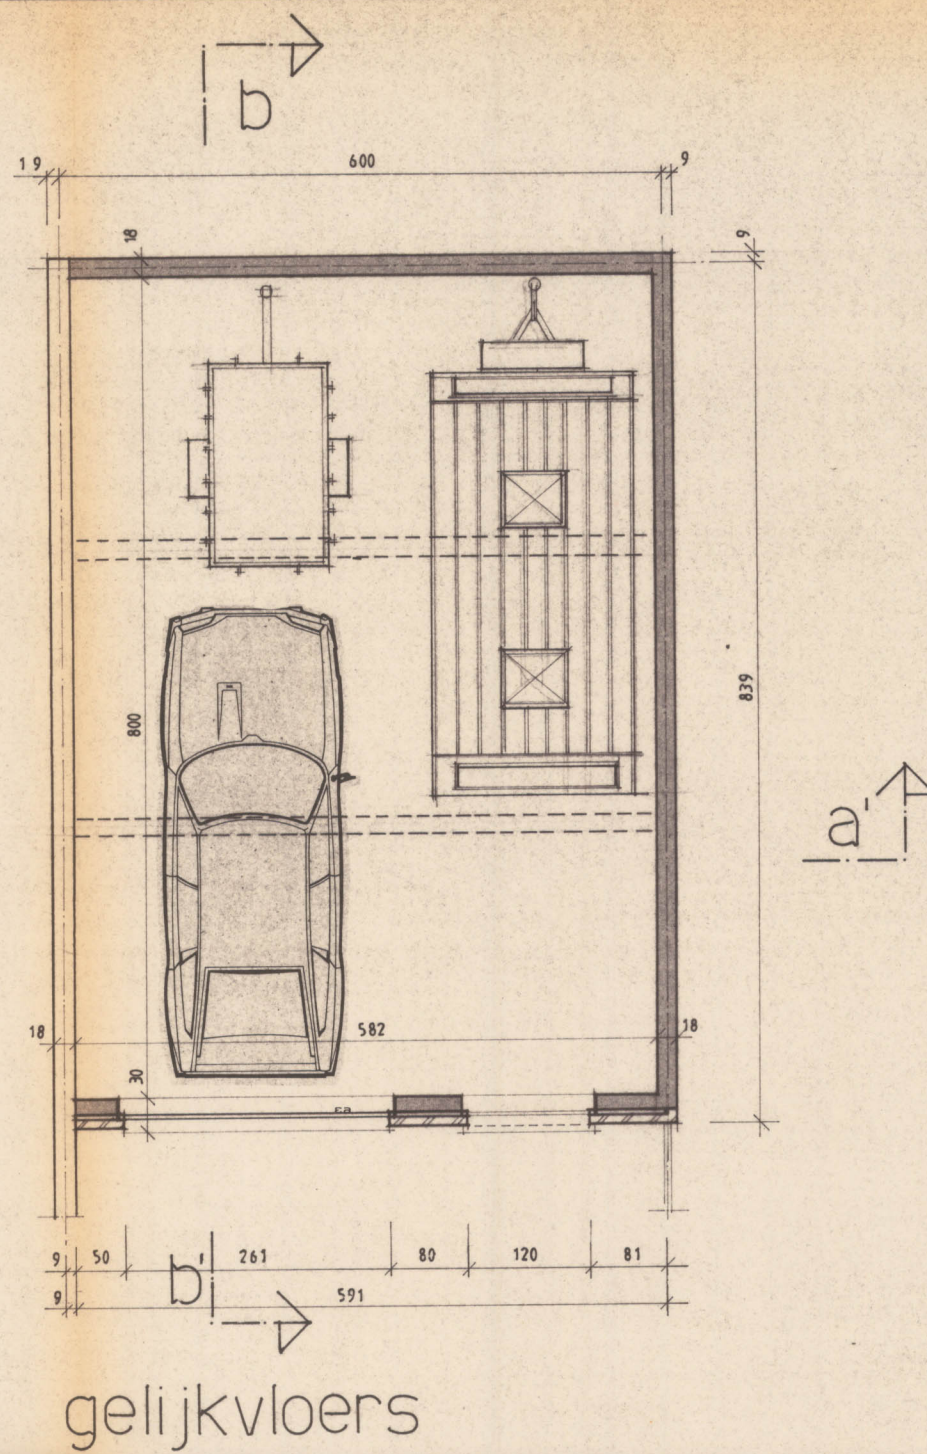


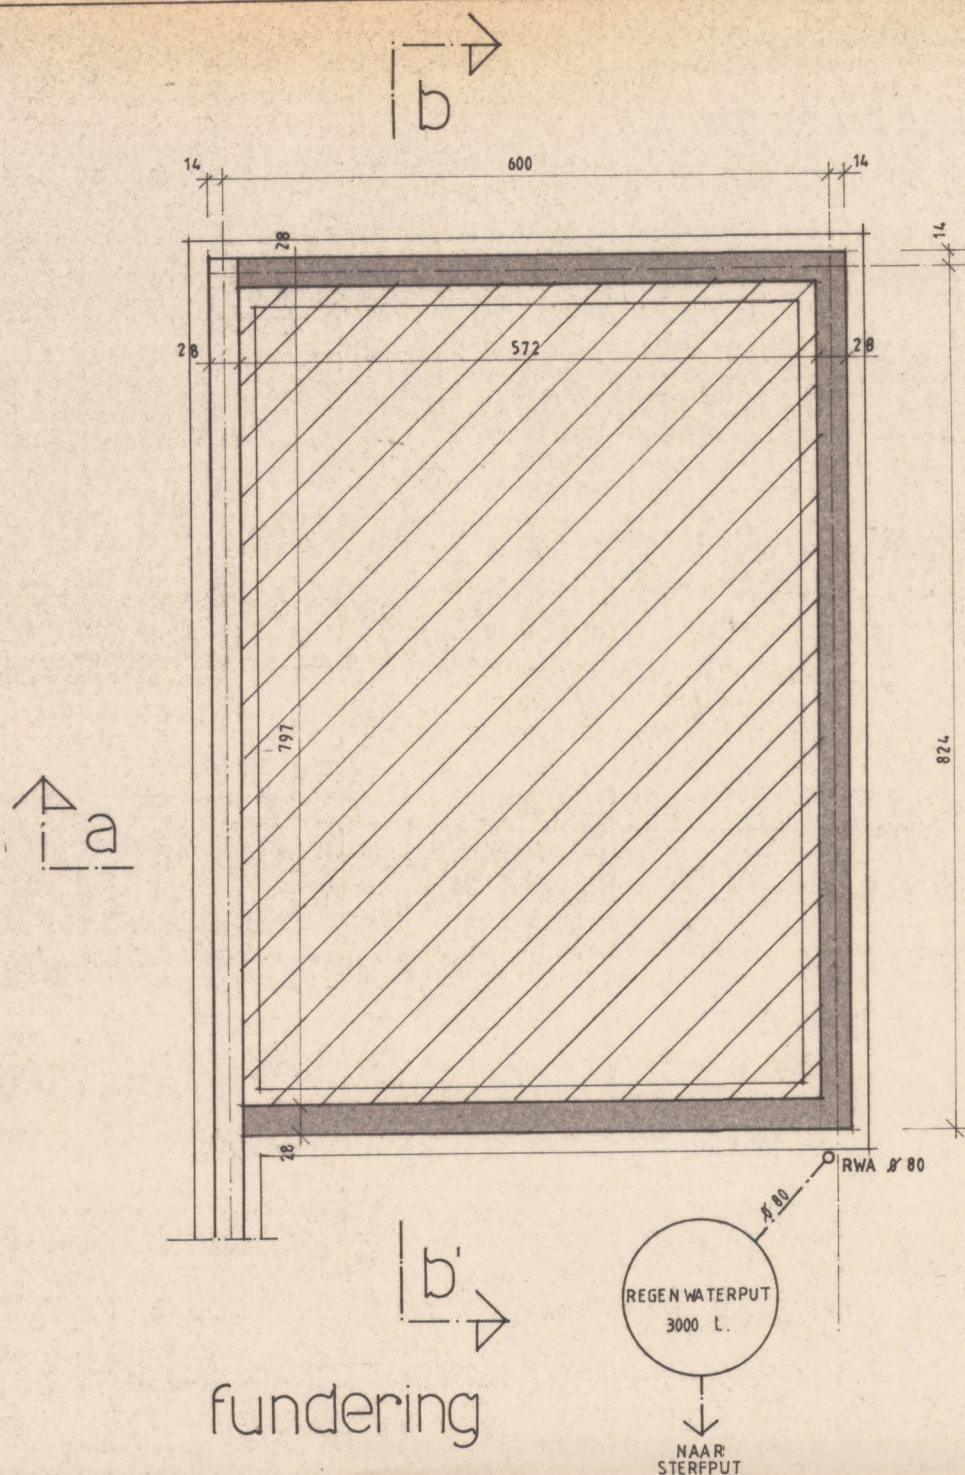

schaal : 1/250
foto's : 1.2.3.

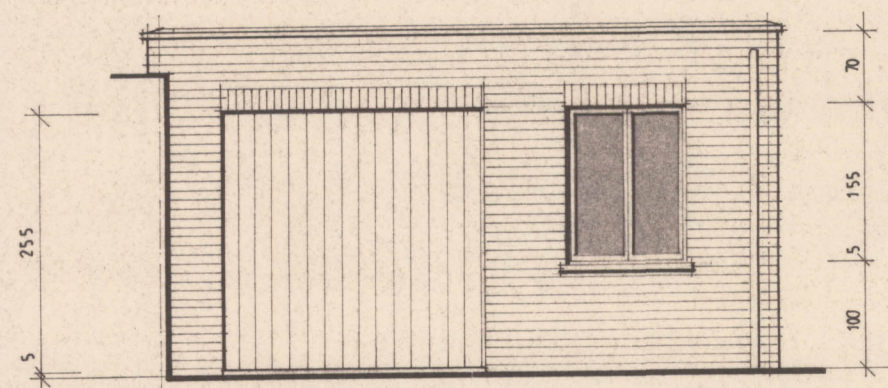


legende



- bestaand metselwerk
- nieuw metselwerk
- gevelsteen
- gewapend beton
- stortbeton
- gestabiliseerd zand
- houtsnede

materialen

- gevels Kempische voorwerker
- schrijnwerk witte P.V.C.
- dorpels blauwe hardsteen
- R.W.A. P.V.C.
- dakrand betonnen muurkappen

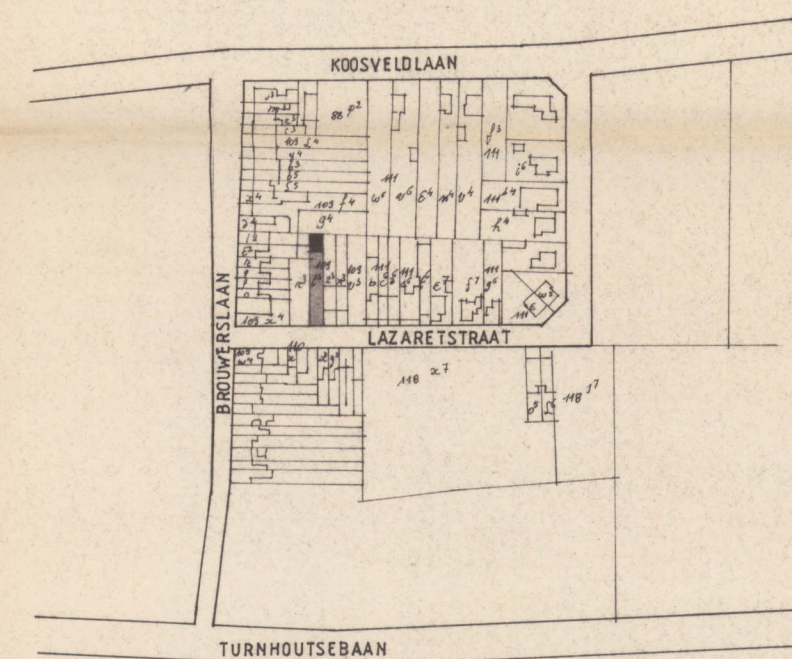

schaal : 1/2500

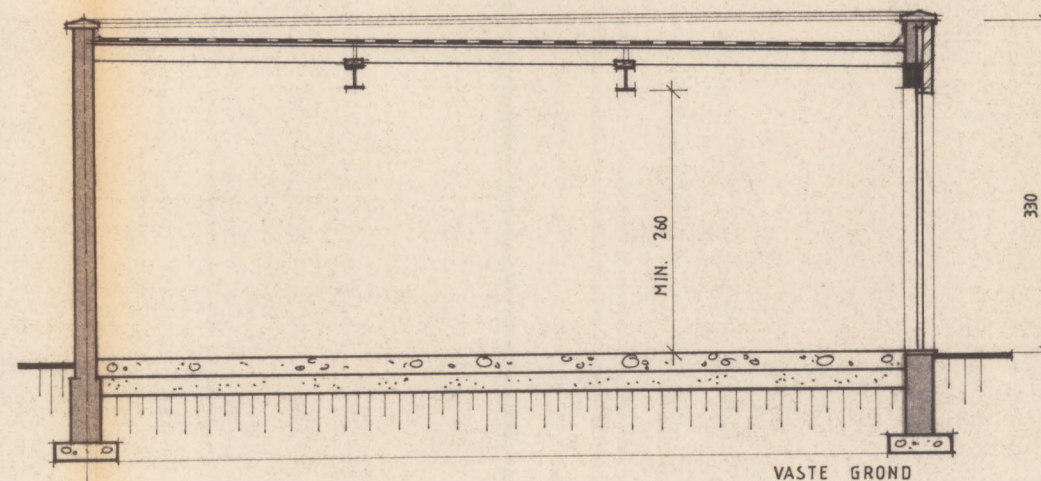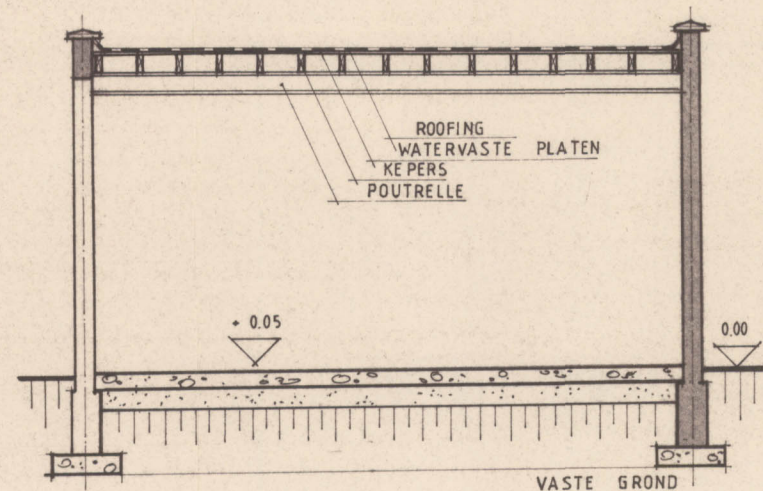

alle maten zijn ter plaatse na te meten		
stabiliteitsstudie ten laste van de bouwheer		
OPDRACHT	BOUWEN VAN EEN GARAGE Lazaretstraat 3 - 2110 Wijnegem Sektie B:n° 109-t 3	
BOUWHEER	Dhr. WITVROUWEN Lazaretstraat 16 2110 Wijnegem	
ARCHITEKT	Marc ANDRIES Merksemsebaan 136 2110 Wijnegem tel : 03/353.06.12 - 353.33.00.	
DATUM : 09.03.87.	SCHAAL : 1/50	
DOSSIER : 87.05.	PLAN : 1.1.	