



Ringlaan 39
1853 - Strombeek-Bever
tel. +32 2 880 88 90
info@aceg.be
www.aceg.be



Keuringsverslag van een elektrische laagspanning- en zeer lage spanningsinstallatie

CONFORM

Datum keuring: 11/03/2023

Inspecteur: Nigel Rodriguez Molina

Mentor: -

Installateur: DVS bv

ID-label: Dahliastraat 27B, 2160 Wommelgem

Klantreferentie: -

B.T.W. nr.: BE 0743 848 953

Merk en type meettoestel: metrel Eurotest ET61557

Serienummer: 19481246

Datum verslag: 11/03/2023

Plaats van het onderzoek

Straatnaam Dahliastraat
Huisnummer 27B
Busnummer -
Postcode 2160
Gemeente Wommelgem
Land België

Eigenaar

Naam [REDACTED]
Straatnaam Dahliastraat
Huisnummer 27B
Busnummer -
Postcode 2160
Gemeente Wommelgem
Land België

Installateur

Naam DVS bv
BTW nr. BE 0743 848 953
Telefoonnummer 0496140519
E-mail dvs.geert@gmail.com

Type : woning

EAN : 54

☒ Niet meegedeeld

Teller Nr. : Nog te plaatsen

Afbeelding schakel- en verdeelbord:



Aard onderzoek:

Netbeheerder: FLUVIUS
Aantal borden: 1
Aardelektrode: Aardingslus

Gelijkvormigheidscontrole van een nieuwe huishoudelijke installatie volgens (KB 08/09/2019) - AREI Boek 1 - 6.4. en 4.2.4.3.

Spanning: 3N400V
Aantal kringen: 23

Meter / bord verbinding: 10 mm²


Max beveiliging: 40 A

Ri algemeen: 69,3 MΩ

RE: 1,41 Ω

OK

OK

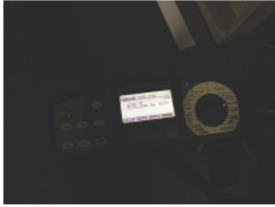

DIFFERENTIEELSTROOMINRICHTING

IΔ (mA)	In (A)	In - andere (A)	I-t	Type	Beveiligde kringen	Test	x 2,5
300	40		22,5kA2s (3000A)	A	23	OK	OK
30	40		22,5kA2s (3000A)	A	23	OK	OK

BESCHRIJVING INSTALLATIE

Aantal kringen	Curve	Bescherming IN (A)	(andere)	P	Sectie (mm²)
1	C	10		2	1,5
2	C	16		2	1,5
18	C	16		2	2,5
1	C	16		2	6
1	C	32		4	6

Visueel nazicht (algemeen)	OK	Directe aanraking	OK	Indirecte aanraking	OK
Aansluitingen	OK	schema in bijlage door Aceg vzw	OK		
Equipotentiale verbindingen	OK	Doorsnede geleiders	OK		
Continuïteit	OK	Verlichting / toestellen	OK		

OPMERKINGEN - INBREUKEN - NOTA'S

- nota/note 2 Geen inbreuken vastgesteld.
- nota/note 22 Keuken nog niet volledig geplaatst. Keukentoeestellen en/of -meubels nog te voorzien.
- nota/note 27 Het EAN-nummer kon ons niet meegedeeld worden tijdens onze rondgang.
- nota/note 5 De verlichting is nog niet definitief geplaatst.
- nota/note 9 Badkamer is nog niet volledig afgewerkt. Bad en/of douche dient nog geplaatst te worden.

Nota: PV-installatie en laadpaal niet inbegrepen in dit verslag.

BESLUIT

- ☒ De elektrische installatie voldoet aan de voorschriften van het KB 08/09/2019 - AREI Boek 1. Het volgende controlebezoek is te voorzien voor 11/3/2048
- ☒ De nodige maatregelen werden genomen, zodat de ingangsklemmen van de automatische differentieelstroominrichting, geplaatst aan het begin van de installatie, ontoegankelijk zijn gemaakt door verzegeling.
- ☒ Het (de) eendraadsschema('s) en het (de) situatieplan(nen) werd(en) door het erkend organisme voor gezien getekend.

Deze pdf-versie van het keuringsverslag is de originele versie en mag worden verspreid..

Aantal bijlage(n): 3

VRIJGAVE VAN HET KEURINGSVERSLAG

De inspecteur Nigel Rodriguez Molina

Nigel Rodriguez Molina

- Het verslag dient te worden bewaard in het dossier van de elektrische installatie.
- Elke wijziging dient te worden vermeld in het elektrisch dossier.
- Elk ongeval overkomen van personen en te wijten, rechtsreeks of onrechtstreeks, aan de aanwezigheid van de elektrische installatie dient onmiddellijk meegedeeld te worden aan de algemene Directie Energie van de Federale Overheidsdienst Economie.

Kwaliteit

- De reproductie van dit document is enkel toegelaten in zijn integrale vorm en enkel met het schriftelijk akkoord van het controleorgaan en de aanvrager.
- De keuring beperkt zich tot de zichtbare en normaal toegankelijke delen van de installatie.


Voor vragen of algemene voorwaarden verwijzen wij graag naar www.aceg.be

BE53 0689 0209 2953 | BTW BE0839.866.481


Stappenplan voor een installatie die conform is:

Stap 1	Stap 2	Stap 3	Stap 4
Lees dit proces-verbaal zorgvuldig en besteed aandacht aan de eventuele nota's	Als u grote wijzigingen of uitbreidingen aan de installatie aanbrengt, moet u deze laten controleren.	De volgende periodieke keuring is voorzien voor 11/3/2048	ACEG staat tot uw dienst voor alle noodzakelijke keuringen.



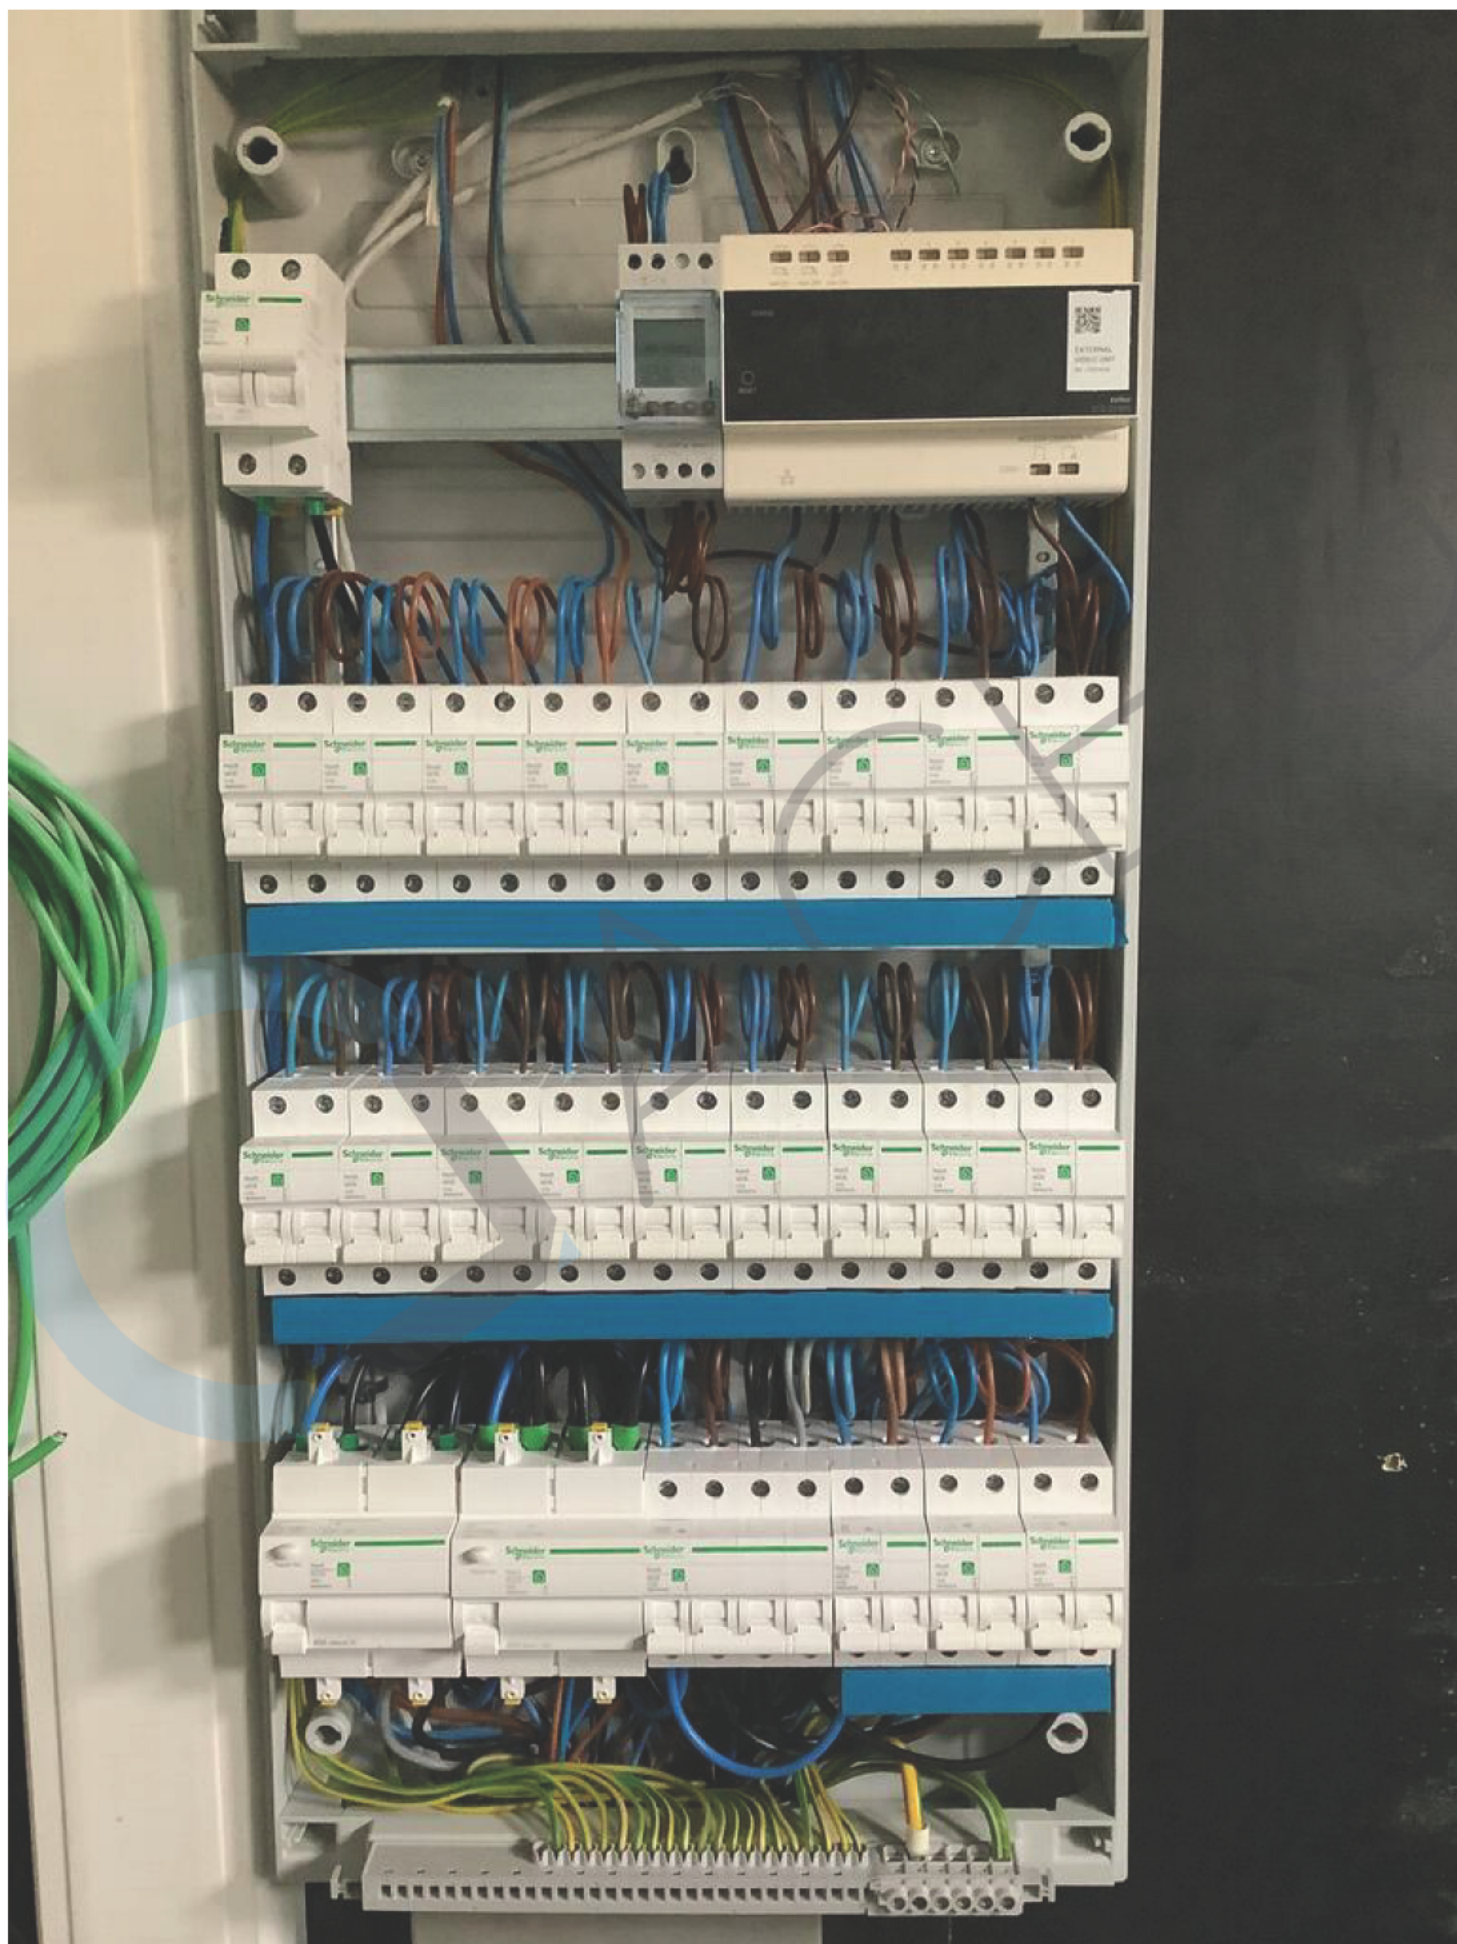




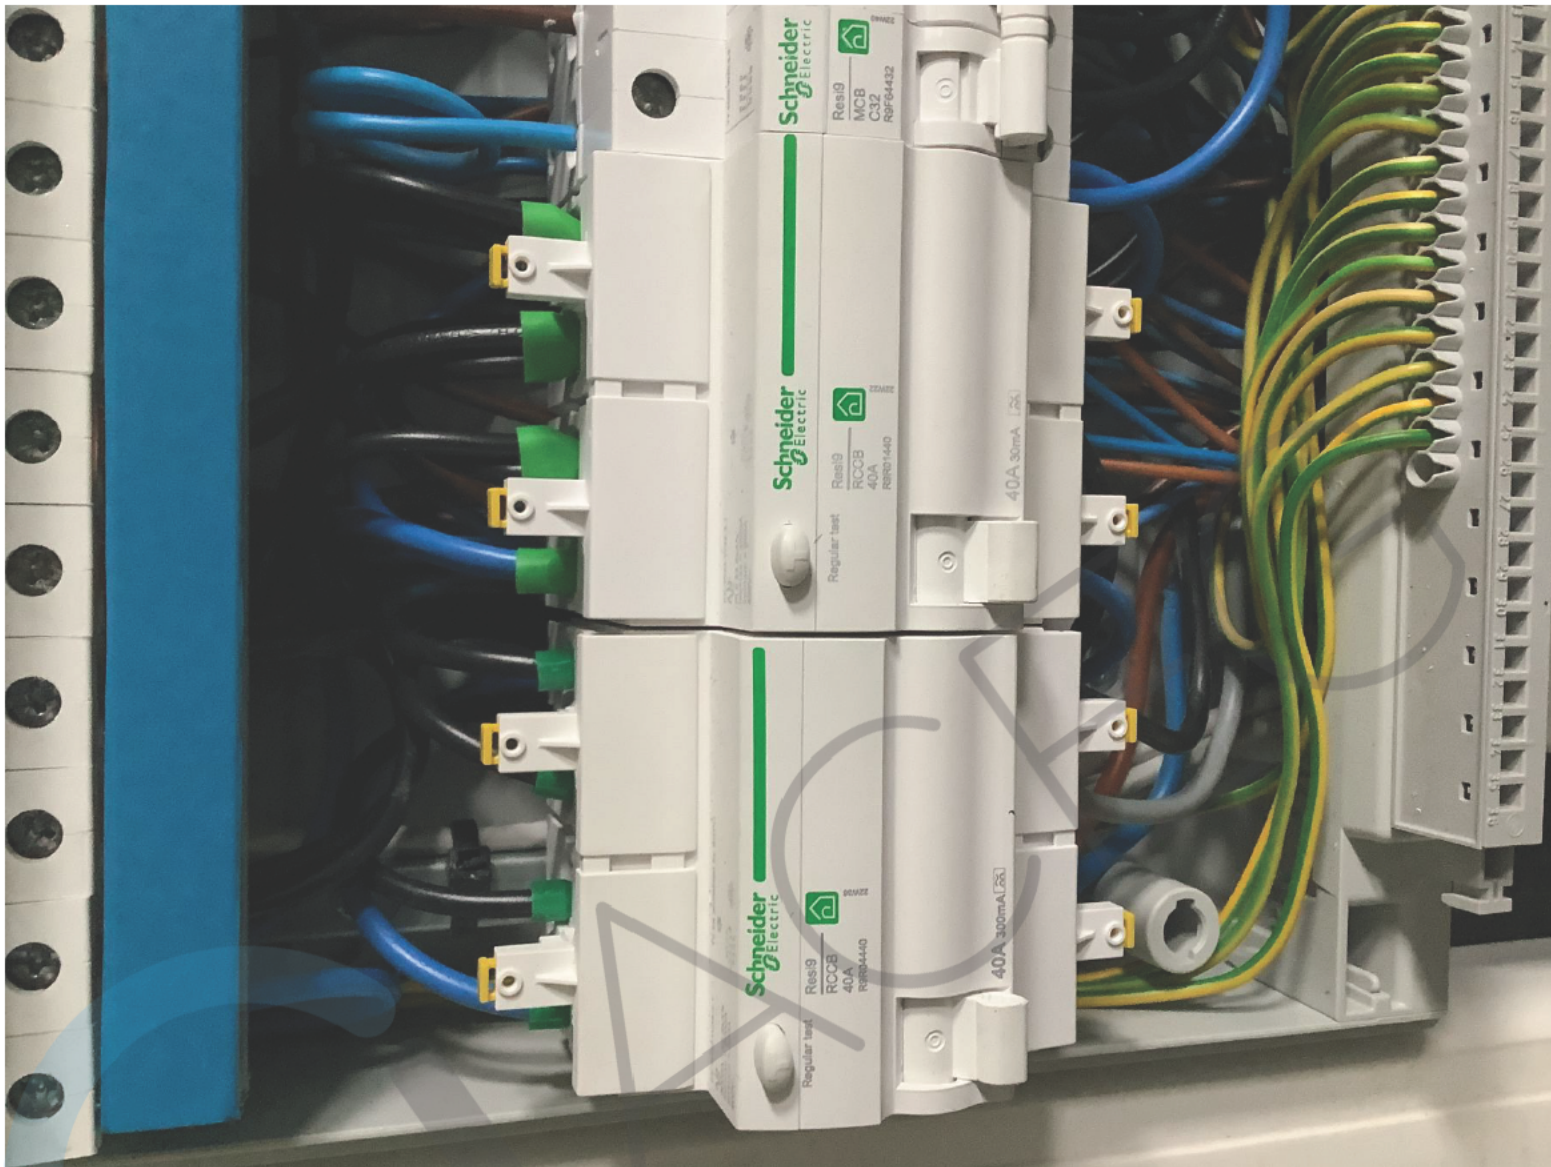





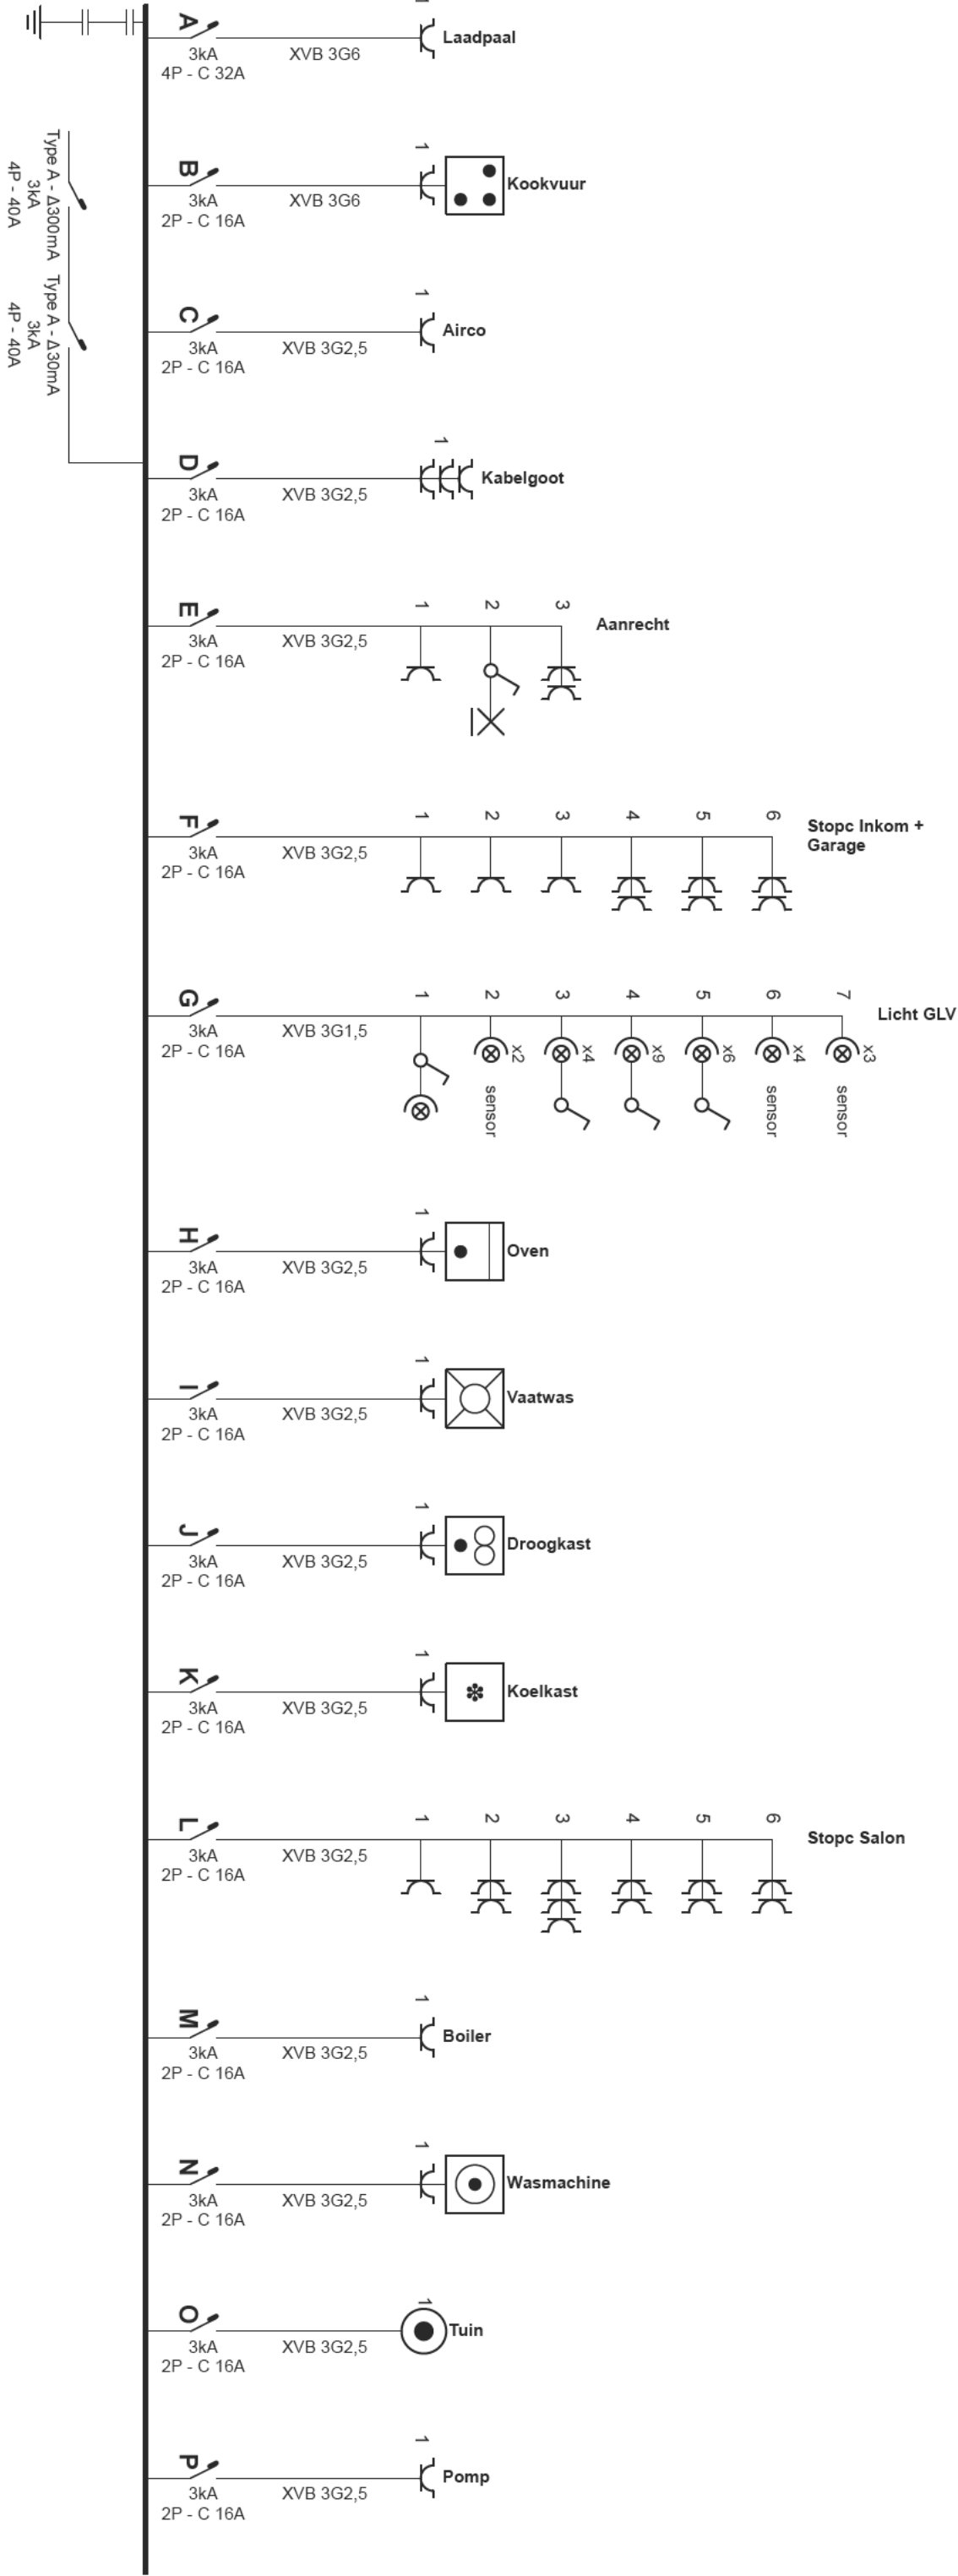

Erkend Organisme
ACEG
11/03/2023




Plaats van de elektrische installatie
Dahlstraat 27 Bus B
Wormelgen

Van Damme


Installateur
DVS bv



p. 1/6
Eendraadschema
3 x 400V + N ~ 50Hz

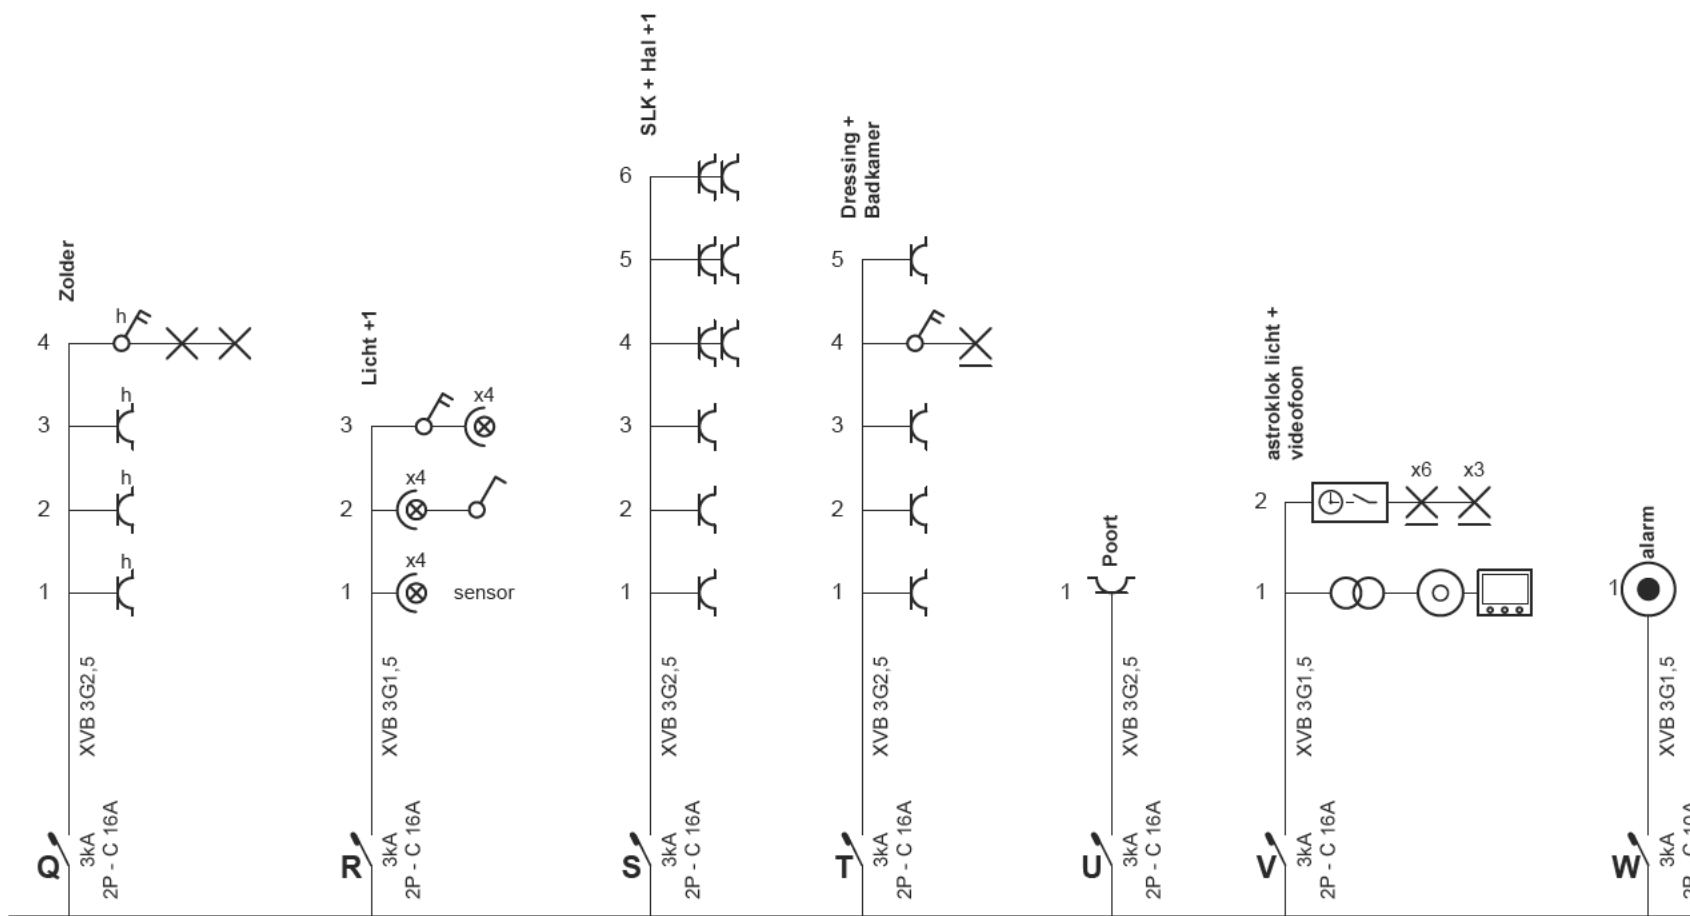

Gelijkvloers

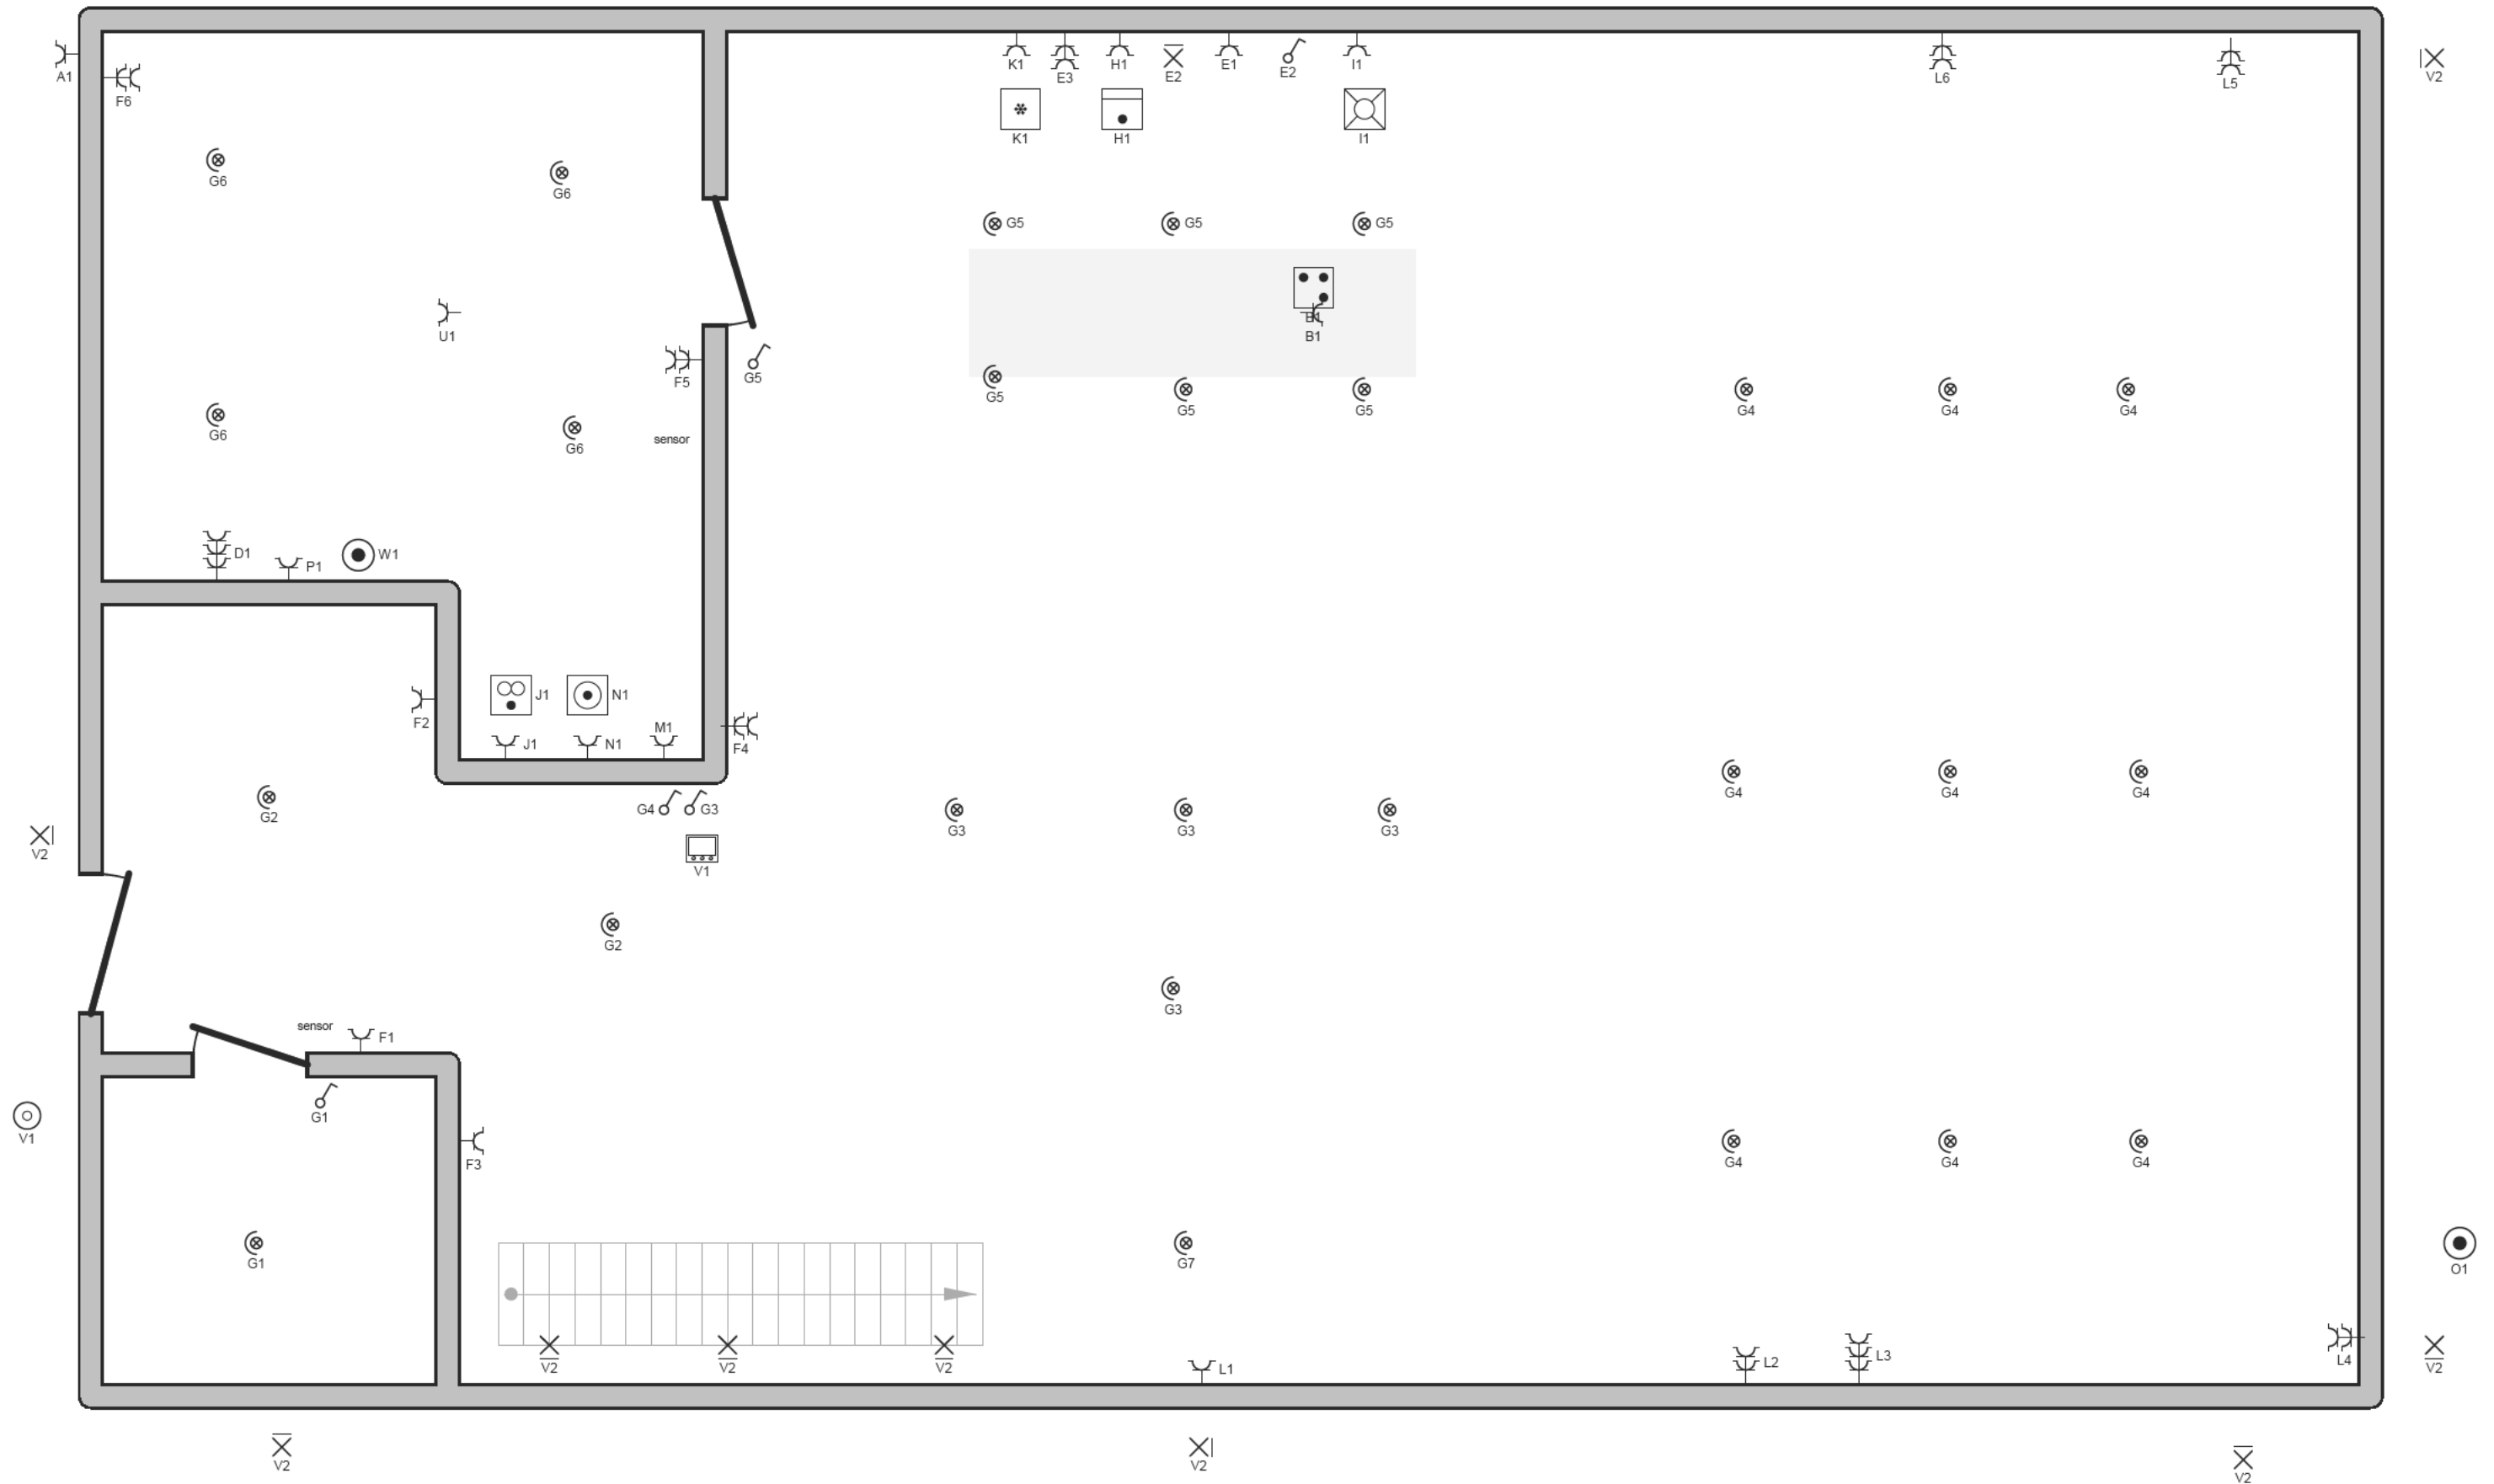

Erkend Organisme
ACEG

11/03/2023

ACEG
Nigel Rodriguez Molina

Plaats van de elektrische installatie

Dahliastraat 27 Bus B
Wommelgem

Van Damme


Installateur
DVS bv

DVS

p. 3/6
Situatieschema

3 x 400V + N ~ 50Hz

Schema's getekend door: Bart Van Dooren - BTW BE 0633.631.615

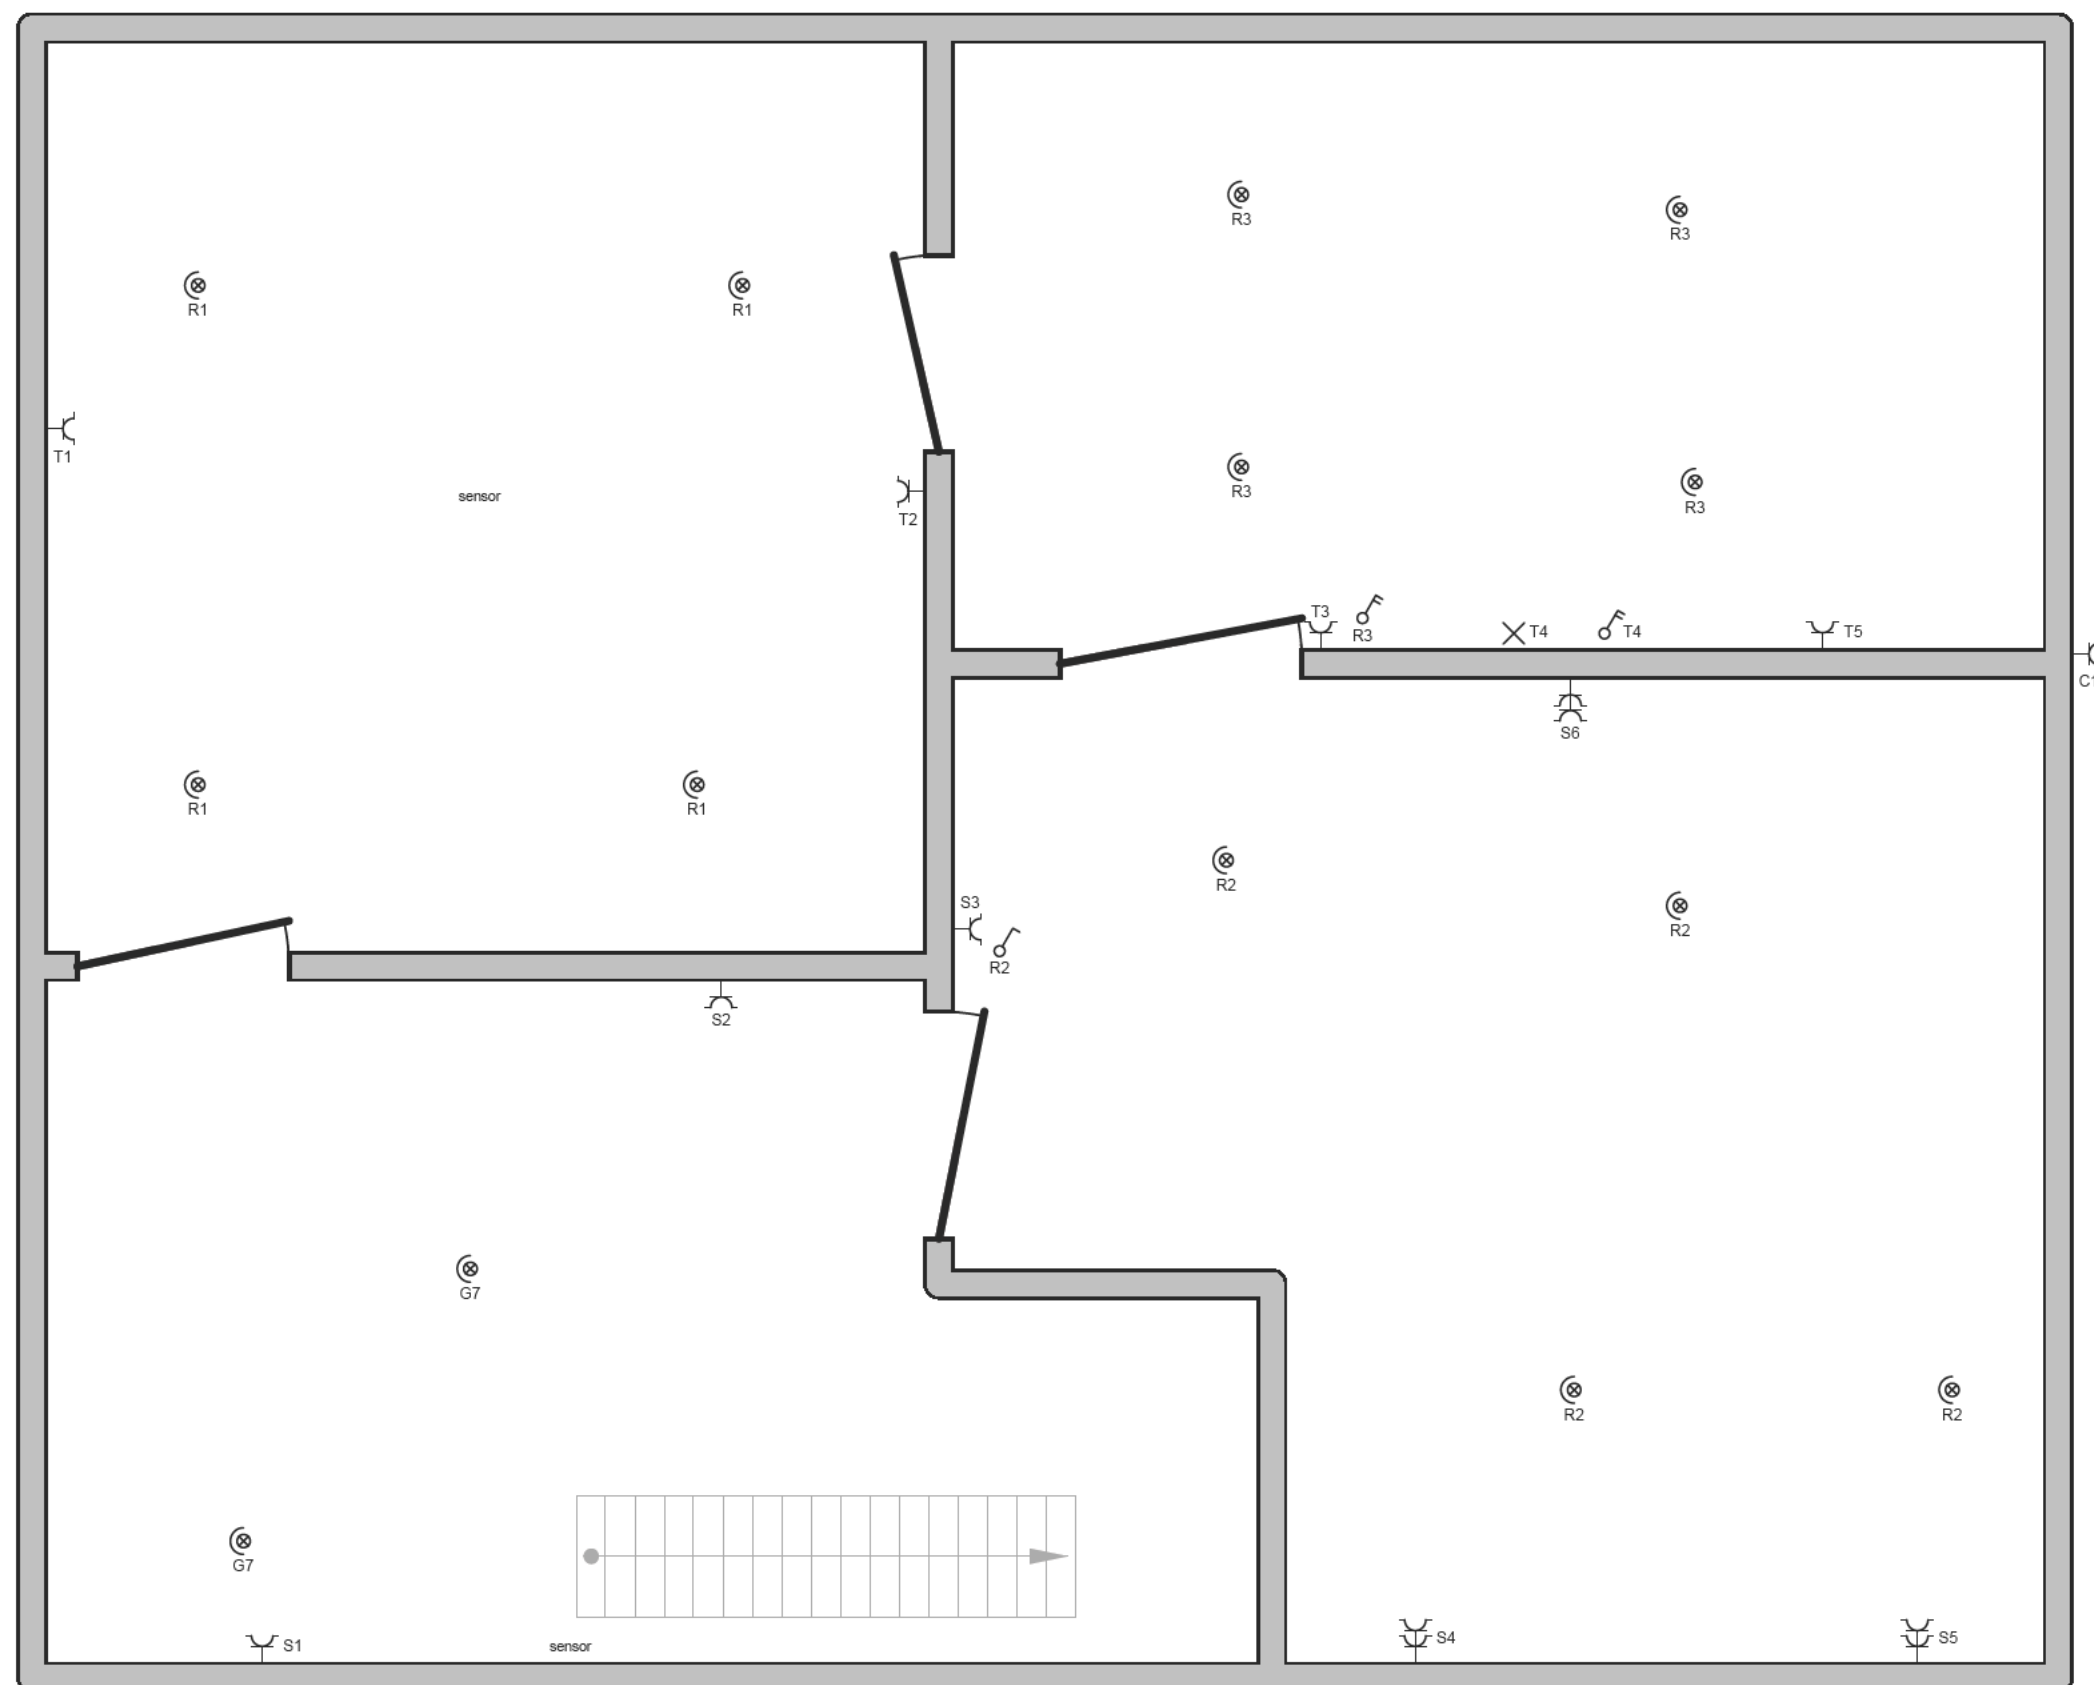

1e Verdieping

Erkend Organisme
ACEG

11/03/2023

ACEG
Nigel Rodriguez Molina

Plaats van de elektrische installatie

Dahliastraat 27 Bus B
Wommelgem

Van Damme


Installateur
DVS bv

DVS

p. 4/6
Situatieschema

3 x 400V + N ~ 50Hz

Schema's getekend door: Bart Van Dooren - BTW BE 0633.631.615

 

Zolder

Erkend Organisme
ACEG

11/03/2023

QACEG
Ingenieur en Technisch Tekenaar
Miguel Rodriguez Molina

52

Plaats van de elektrische installatie

Dahliastraat 27 Bus B
Wommelgem

Van Damme

Installateur
DVS bv

DVS

p. 5/6
Situatieschema

3 x 400V + N ~ 50Hz

Schema's getekend door: Bart Van Dooren - BTW BE 0633.631.615

A	Laadpaal
B	Kookvuur
C	Airco
D	Kabelgoot
E	Aanrecht
F	Stopc Inkom + Garage
G	Licht GLV
H	Oven
I	Vaatwas
J	Droogkast
K	Koelkast
L	Stopc Salon
M	Boiler
N	Wasmachine
O	Tuin
P	Pomp
Q	Zolder
R	Licht +1
S	SLK + Hal +1
T	Dressing + Badkamer
U	Poort
V	astroklok licht + videofoon
W	alarm

Erkend Organisme ACEG 	11/03/2023 	Plaats van de elektrische installatie Dahliastraat 27 Bus B Wommelgem Van Damme	Installateur DVS bv 	p. 6/6 Lijst Kringen 3 x 400V + N ~ 50Hz
Schema's getekend door: Bart Van Dooren - BTW BE 0633.631.615				