



ACA VZW

Erkend controle
organisme
Huishoudelijke installaties

Meensesteenweg 338, 8800 Roeselare
TEL: 051/200 002 FAX: 051/201 002
www.acavzw.be / info@acavzw.be
Dexia: 068-2516997-68
Ondernemingsnummer: BE 0811 407 869

189000122

Ref: 2016032540

Algemene gegevens
VERSLAG VAN EEN GELIJKVORMIGHEIDSONDERZOEK EN/OF CONTROLEBEZOEK VAN EEN HUISHOUDELIJKE
ELEKTRISCHE INSTALLATIE 19-21 / 9, 2600 BERCHEM (ANTWERPEN)

Eigendom van: /
Opdrachtgever: Verheye Sarie, Grotesteenweg 19-21 / 9, 2600 BERCHEM (ANTWERPEN)
Type lokalen: Appartement Distributienetbeheerder: /
EAN-code installatie: Niet opgegeven
Installateur: /
BTW-nr: / Of ID-kaartnr: / Uitgereikt te: / op: /
Agent-bezoeker: Yannick Gysels Datum controle: 12/04/2016

Aard van het onderzoek

Overeenkomstig de voorschriften van het Algemeen Reglement op de Elektrische Installaties (A.R.E.I.)

Type keuring: Art. 271/271bis Periodieke controle

Bijkomende info: /


Herkeuring op: /

Algemene gegevens elektrische installatie

Nominale spanning:	1x230v	Max nominale stroom:	40A	Nominale stroom hoofdbeveiliging:	32,00
Voedingssiding hoofdbord:	4X10 mm ²	- Type:	XVB		
Aarfelektrode:	Metalen aardingshaaf of -pen	Sectie:	/ mm ²	Aardgeleider:	16 mm ²
Hoofddifferentieel - In:	40 A	- DI:	300 mA	Aantal polen:	2
Extra hoofddifferentieel(s):	/				
Bijkomende differentieel - In:	40 A	- DI:	30 mA	Aantal polen:	2
Extra bijkomende differentieel(s):	/				
Aantal eindstroombanen:	16	Aantal borden:	1	Tarief:	Dubbeluurtarief

Metingen & controles

Aardspreadsweerstand:	21 Ohm	Besch. onrechtstreekse aanraking:	In orde	Hoofddifferentieel verzegeld:	In orde
Algemeen isolatieniveau:	130 MOhm	Diff. stroominrichting. testknop:	In orde	Staat vast elektrisch materieel:	In orde
Aardingscontinuïteit:	In orde	Controle foutlus:	In orde	Schema's vs uitvoering:	In orde
Besch. rechtstreekse aanraking:	In orde				

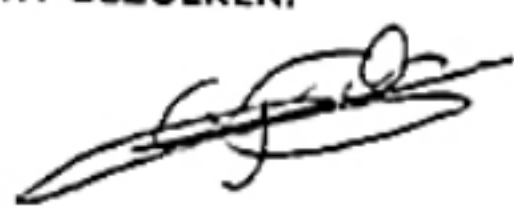Besluit : DE INSTALLATIE VOLDOET AAN HET AREI	De installatie dient opnieuw gecontroleerd te worden: vóór: 25 jaar na datum onderzoek ☐ Door hetzelfde organisme (*)
AANTAL BIJLAGEN Situatieschema's: Ja Eendraadschema's: Ja Andere: /	DE AGENT-BEZOEKER:  Visum distributeur (art 270):

Visum controle organisme



ACA vzw - Erkend Controle Organisme
Meensesteenweg 338 - 8800 Roeselare
BTW BE 0811.407.869
Tel. 051/20 00 02 - Fax 051/20 10 02
info@acavzw.be - www.acavzw.be

Dit PV dient bewaard te worden in het dossier van de elektrische installatie en dit dossier dient elke aangebrachte wijziging te vermelden. De Federale overheidsdienst die Energie onder zijn bevoegdheid heeft, dient bij ieder ongeval, rechtstreeks of onrechtstreeks te wijten aan elektriciteit waarbij personen betrokken zijn, ingelicht te worden.
(*) De werken, nodig voor de inbreuken te doen verdwijnen, moeten zonder vertraging uitgevoerd worden en alle maatregelen moeten getroffen worden opdat de in overtreding zijnde installatie, indien ze in dienst blijft, geen gevaar vormt voor personen of goederen. Indien bij het nieuw controlebezoek, na max 1 jaar, de overtredingen niet verdwenen zijn, moet het erkend organisme een kopie van het proces-verbaal van het controlebezoek overmaken aan de Algemene Directie Energie die belast is met het hoog toezicht.

Beschrijving van de stroombanen

ZIE SCHEMA

VASTSTELLINGEN: Opmerkingen

- A: Geen inbreuken.
- A1: De elektrische schema's moeten verplicht bewaard worden in het dossier van de elektrische installatie. Het is evenzeer sterk aangeraden om één exemplaar te bewaren in de nabijheid van het elektrisch hoofdbord.
- A3: Alle differentieelstroominrichtingen in de elektrische installatie moeten periodiek (vb. maandelijks) getest worden met behulp van de testknop (cfr. voorschriften van de fabrikant).

VASTSTELLINGEN: Inbreuken

Grada Sleerweg 19 Bus 9
2600 Beudrem





VOS 16x16 mm

XVV 4x10 mm


40A
300mA

21/04/17

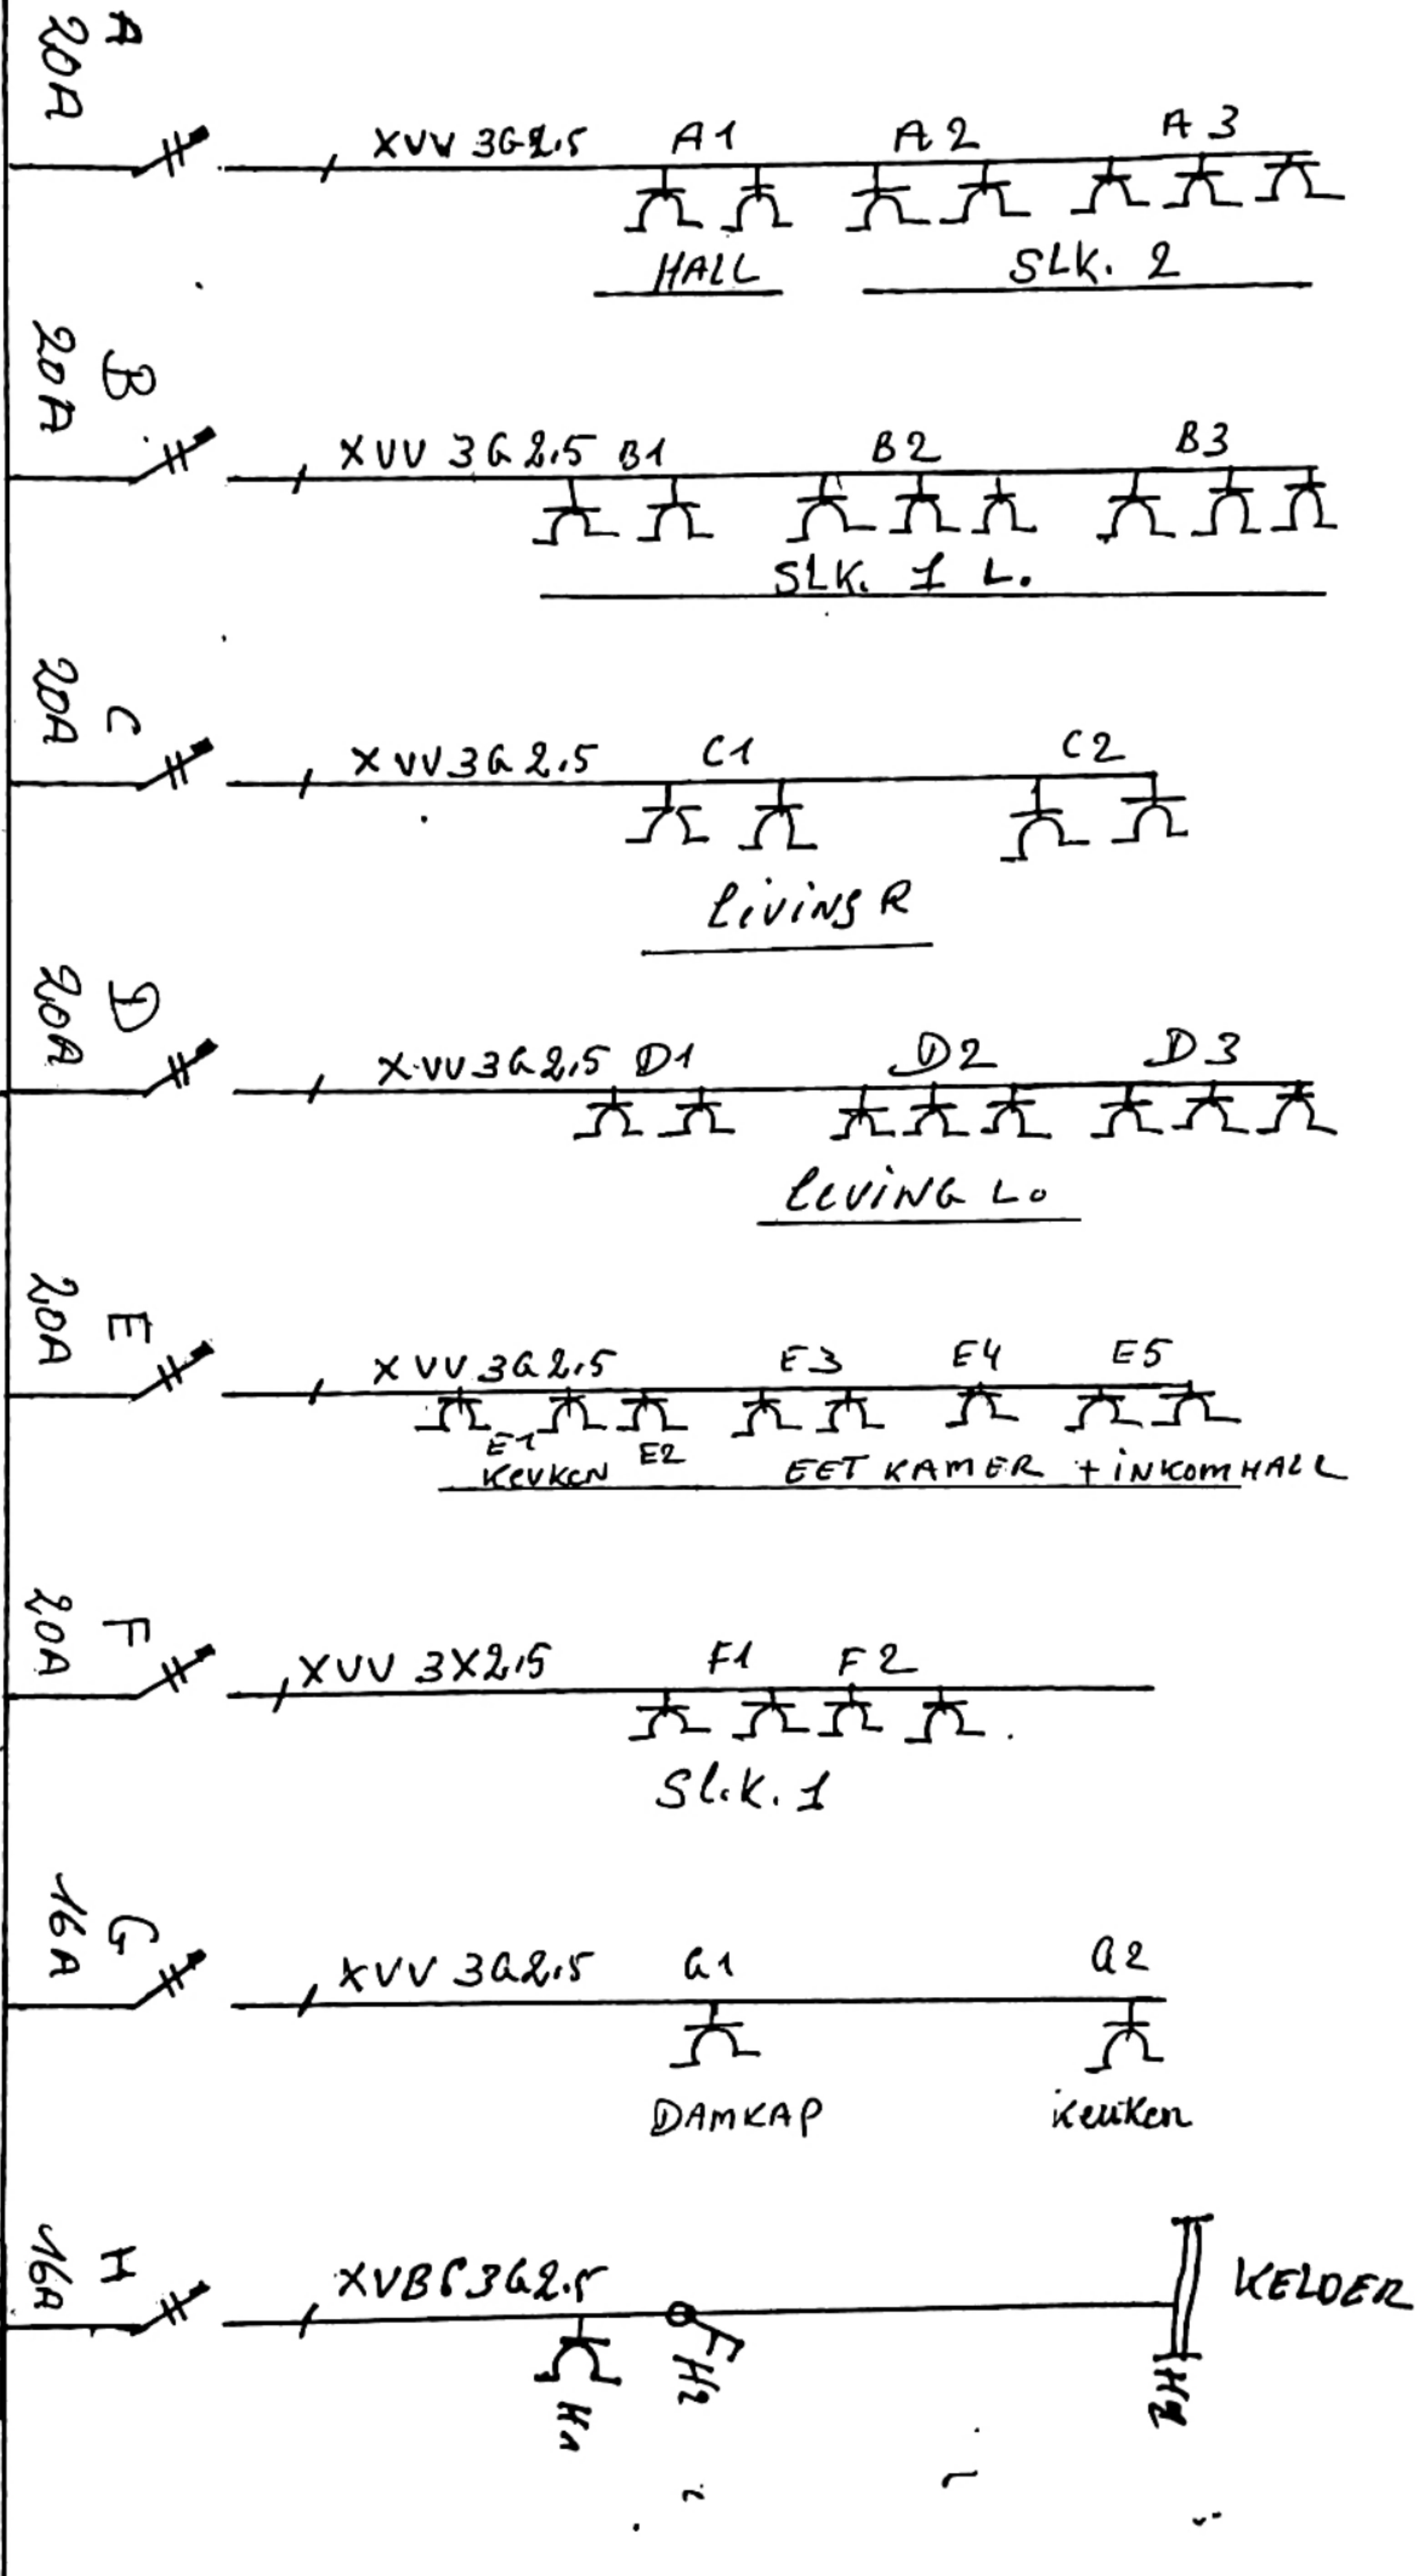

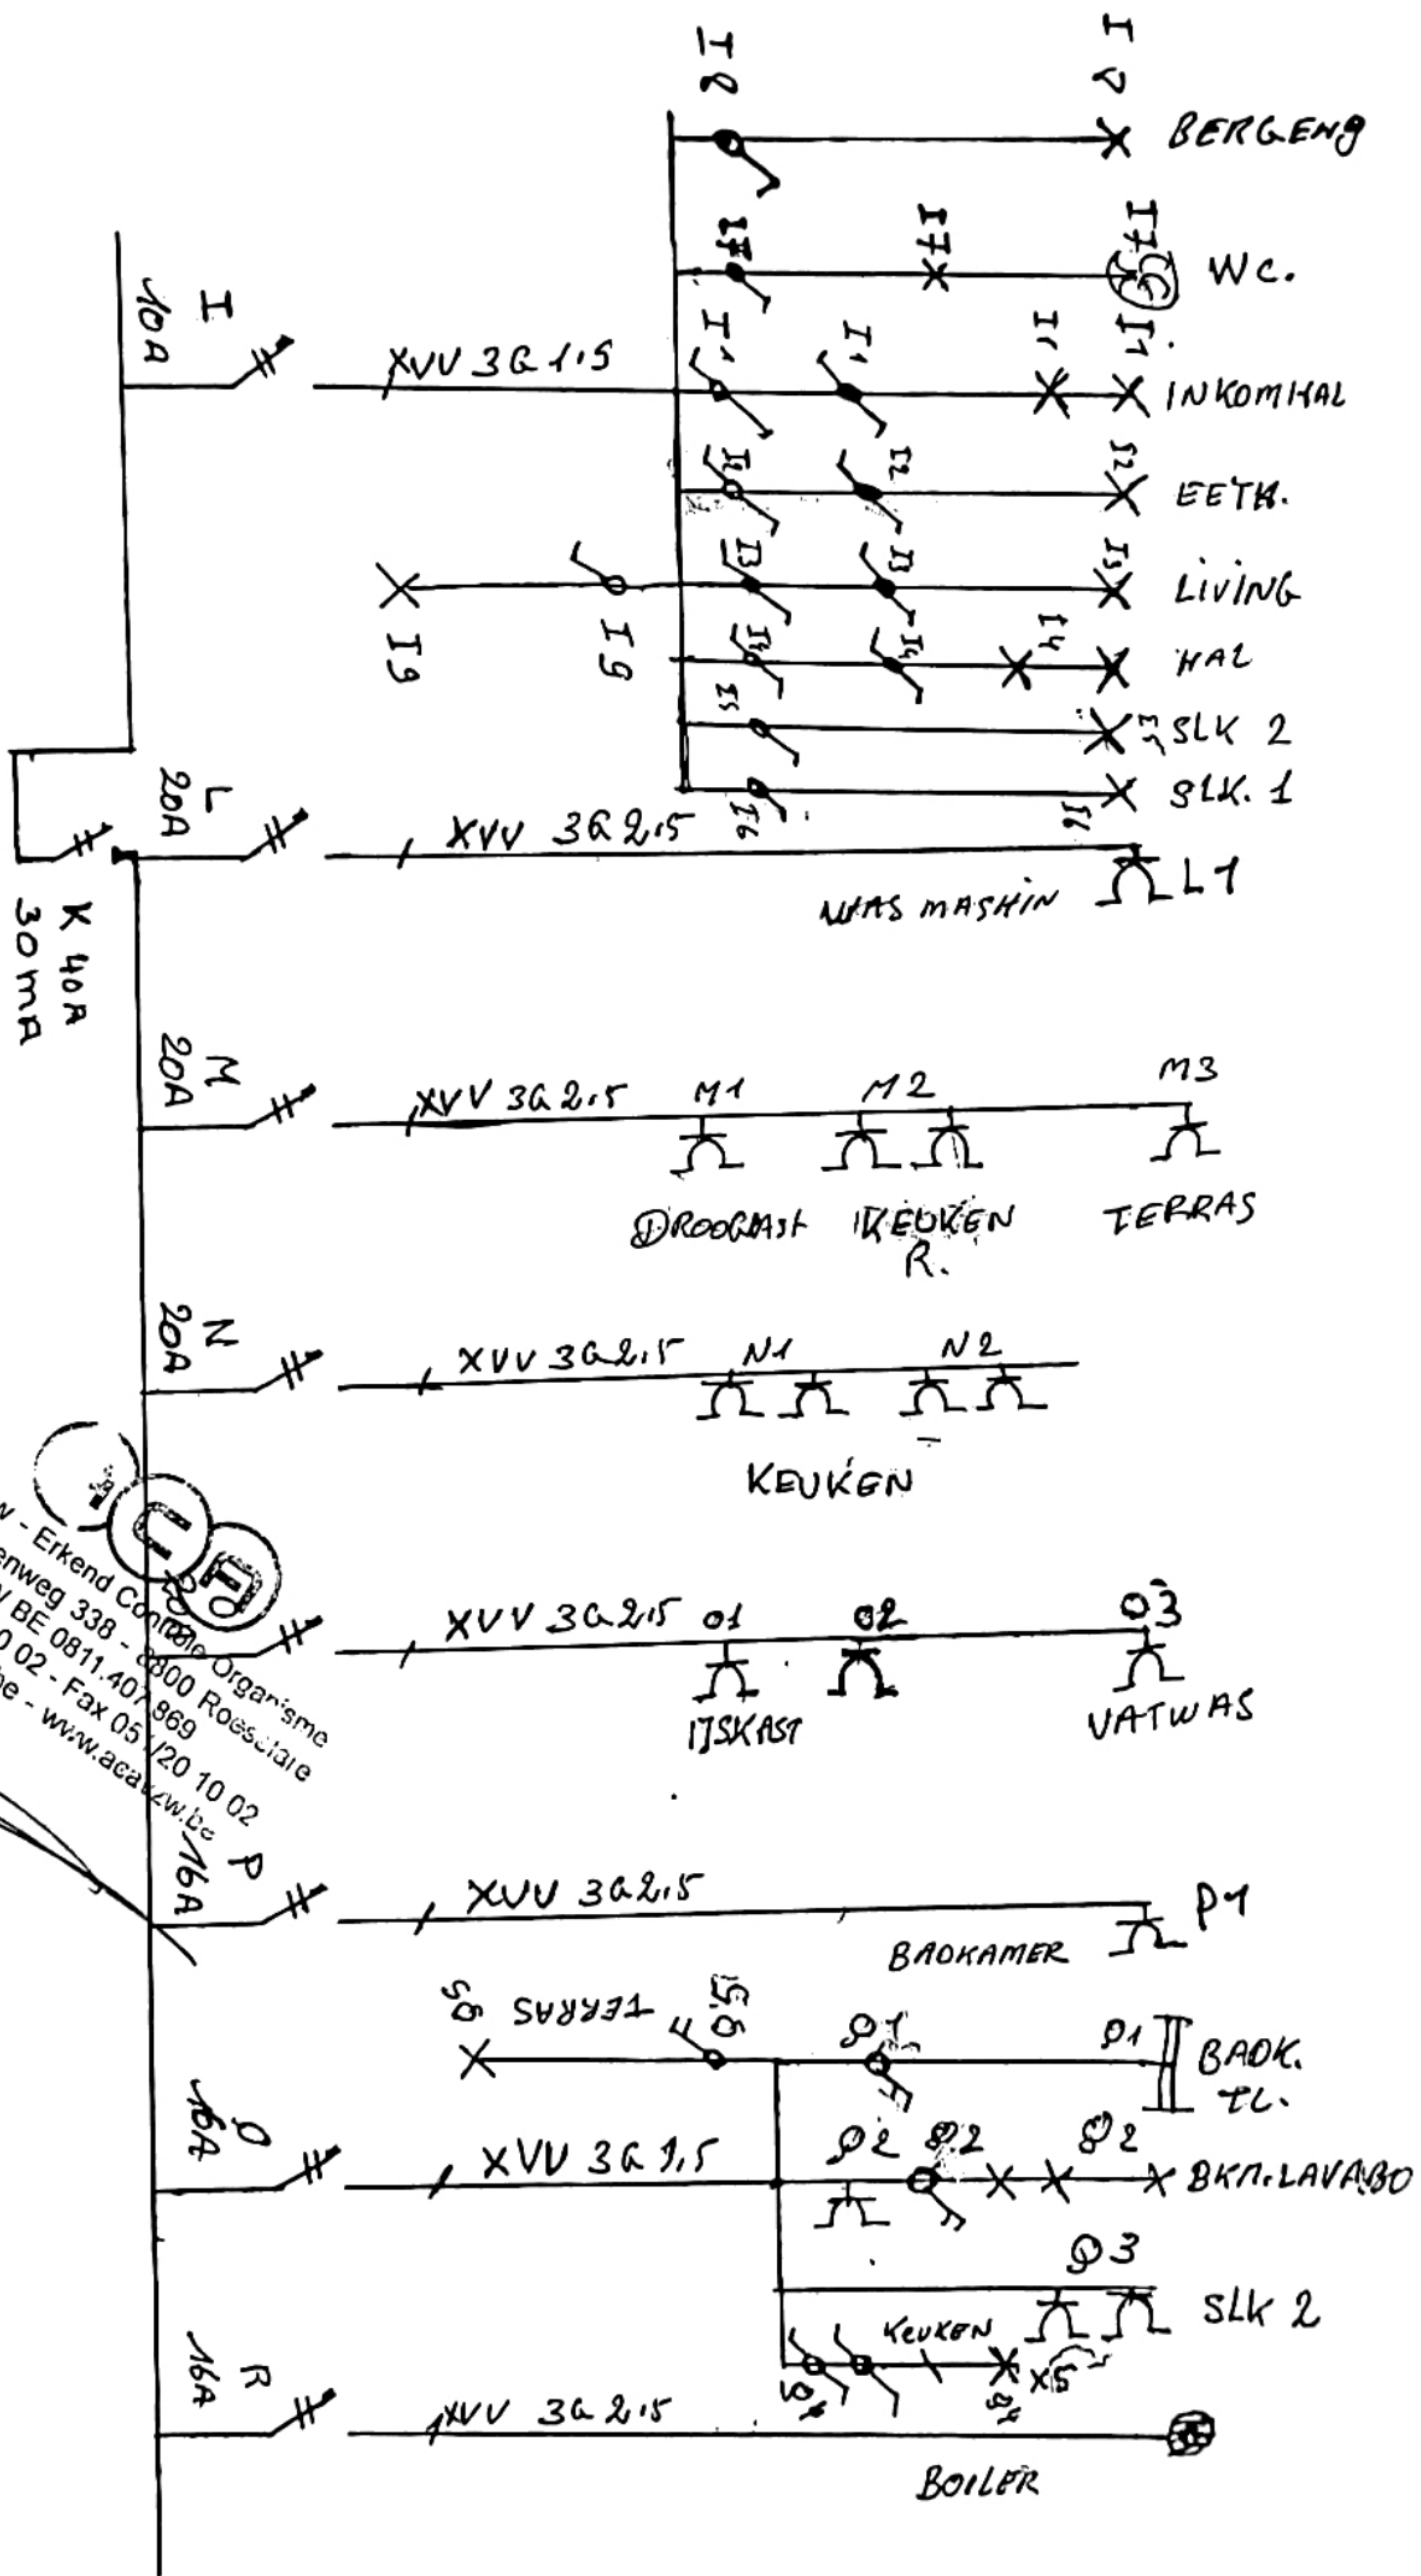

A.3A VZW - Erkend Control Organisme
 licentiesteenweg 338 - 2800 Roeselare
 BTW BE 0811.407.869
 Tel. 051/20 00 02 - Fax 051/20 10 02
 info@acavzw.be - www.acavzw.be

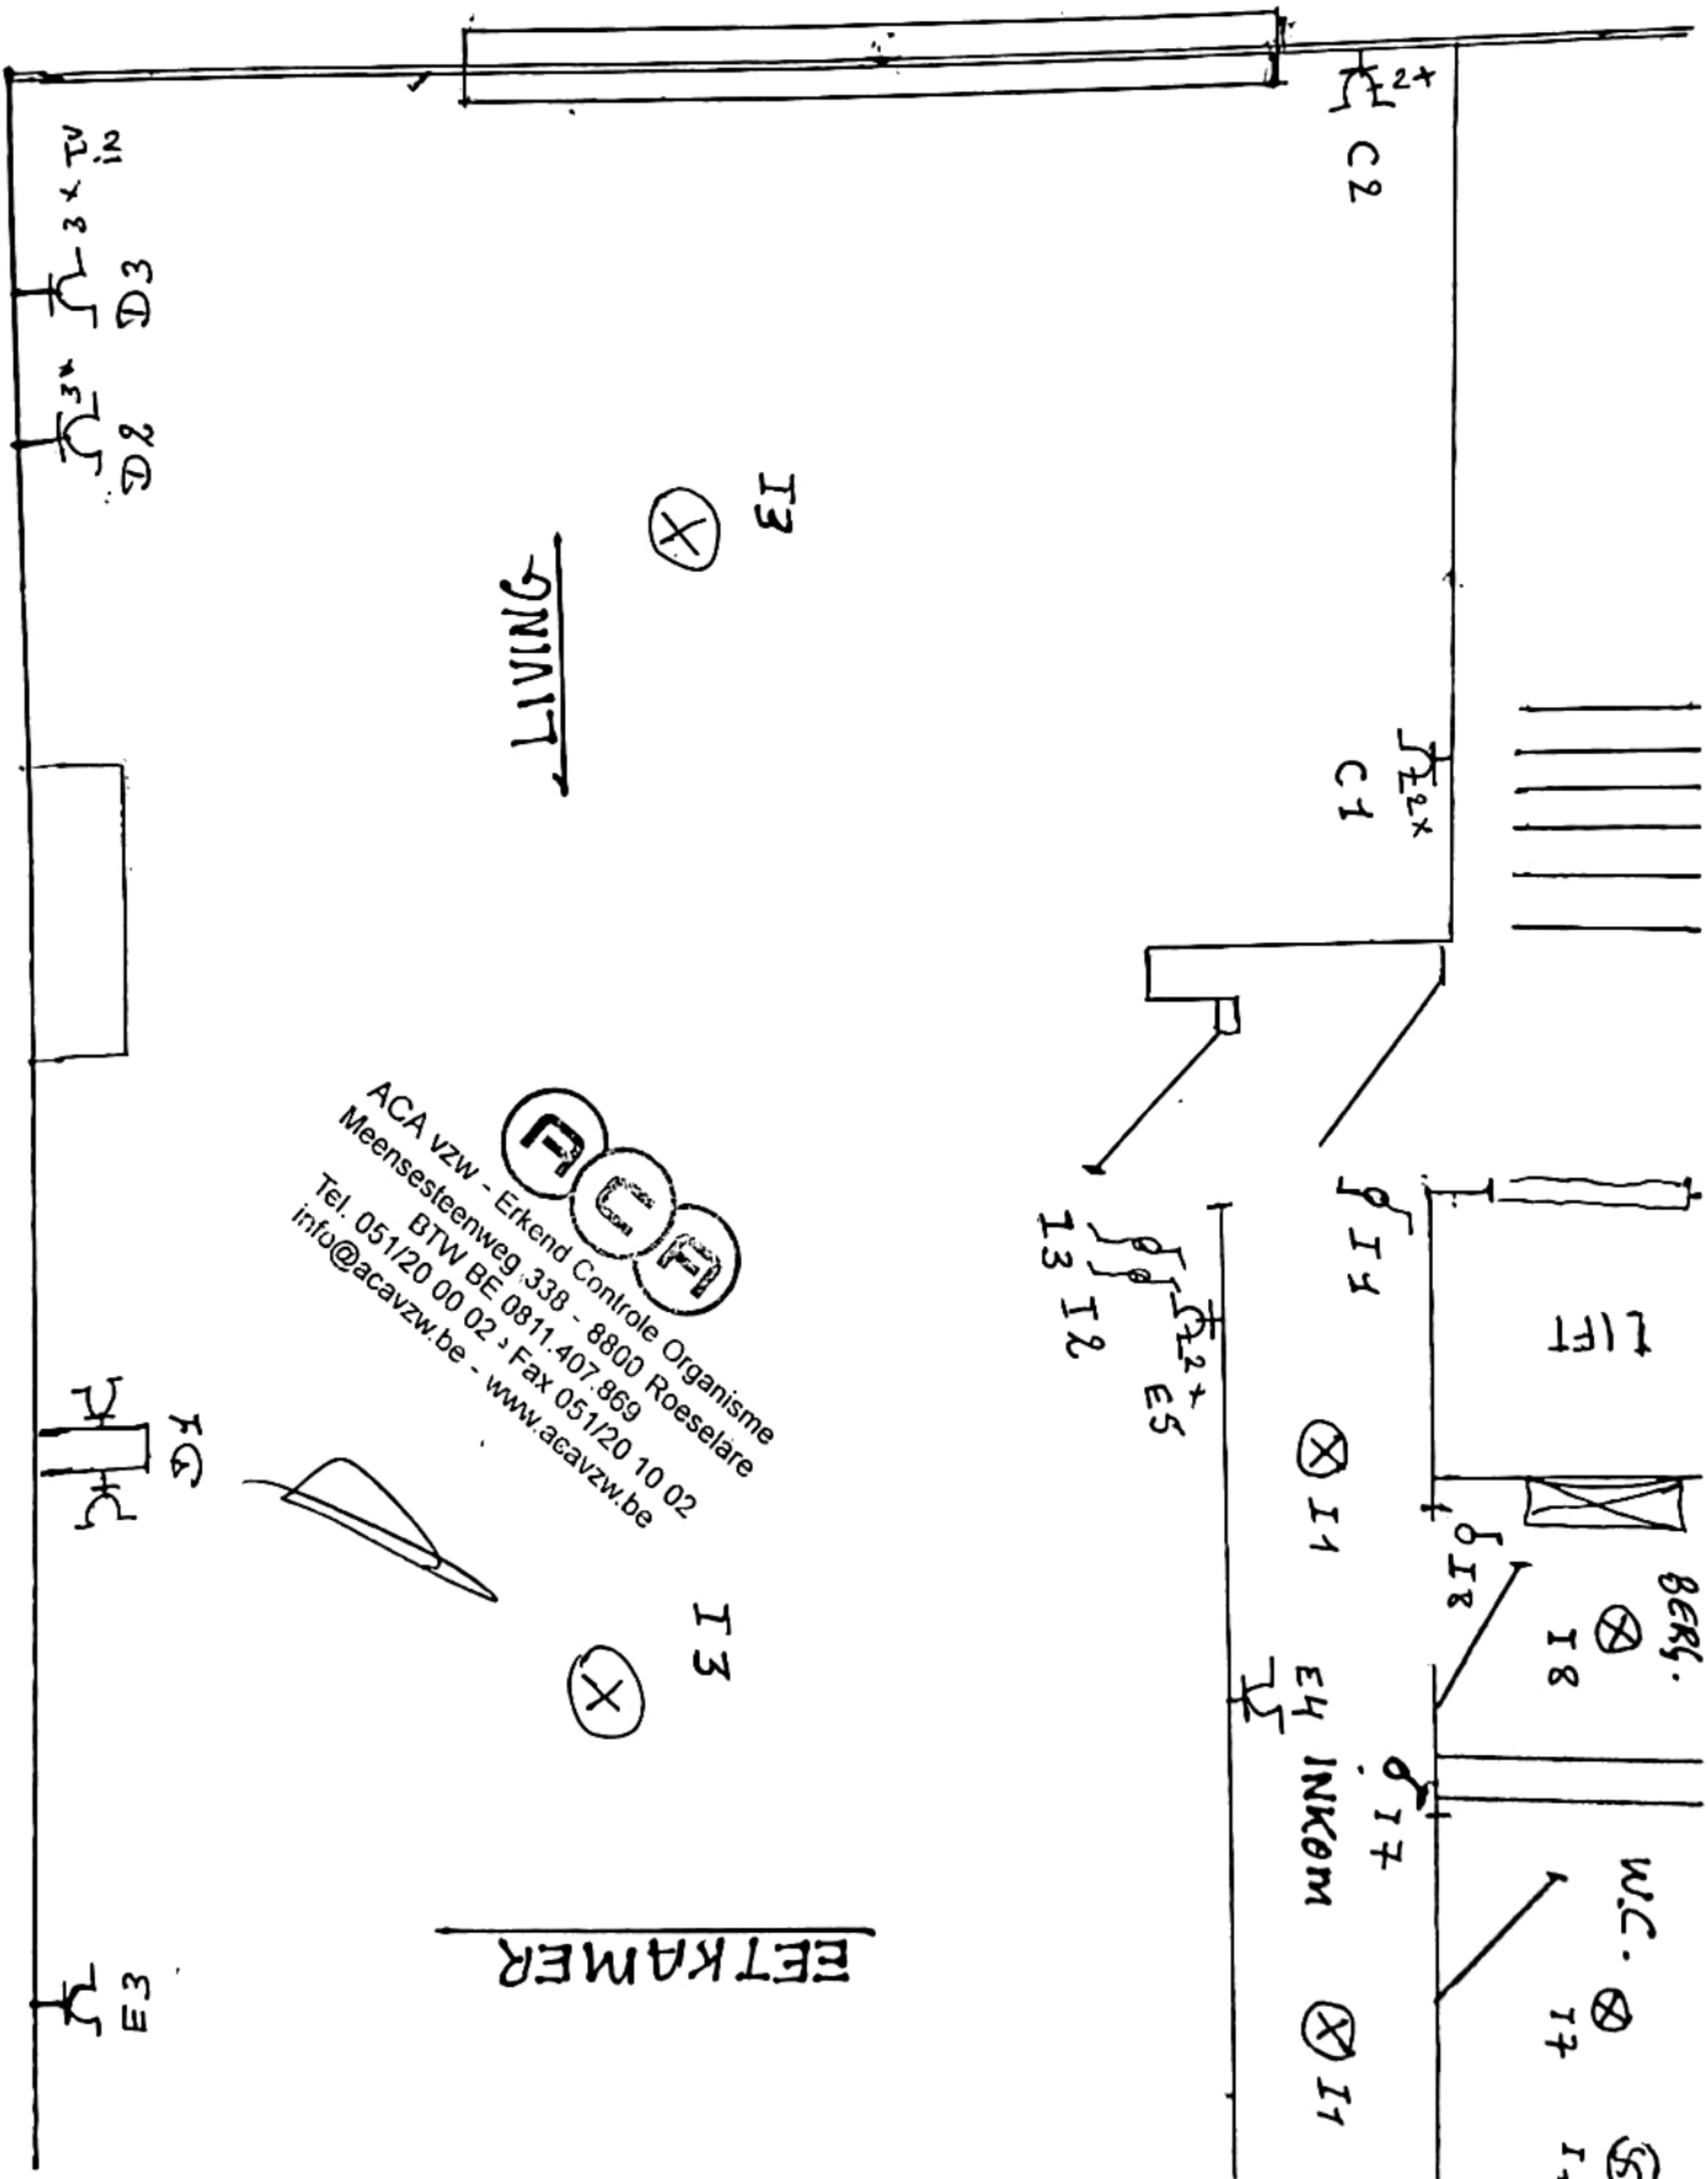

ACA VZW - Erkend Controle Organisme
 Meensesteenweg 338 - 8800 Roeselare
 BTW BE 0811.407.869
 Tel. 051/20 00 02 - Fax 051/20 10 02
 info@acavzw.be - www.acavzw.be

EETKAMER

LIVING

W.C.

BERG.

Trappenhuis

Slaapkamer

Keuken

Openhaard

Schouw

Trappenhuis

Slaapkamer

Keuken

Openhaard

Schouw

Trappenhuis

Slaapkamer

Keuken


Openhaard


Schouw


Trappenhuis

Slaapkamer

Keuken

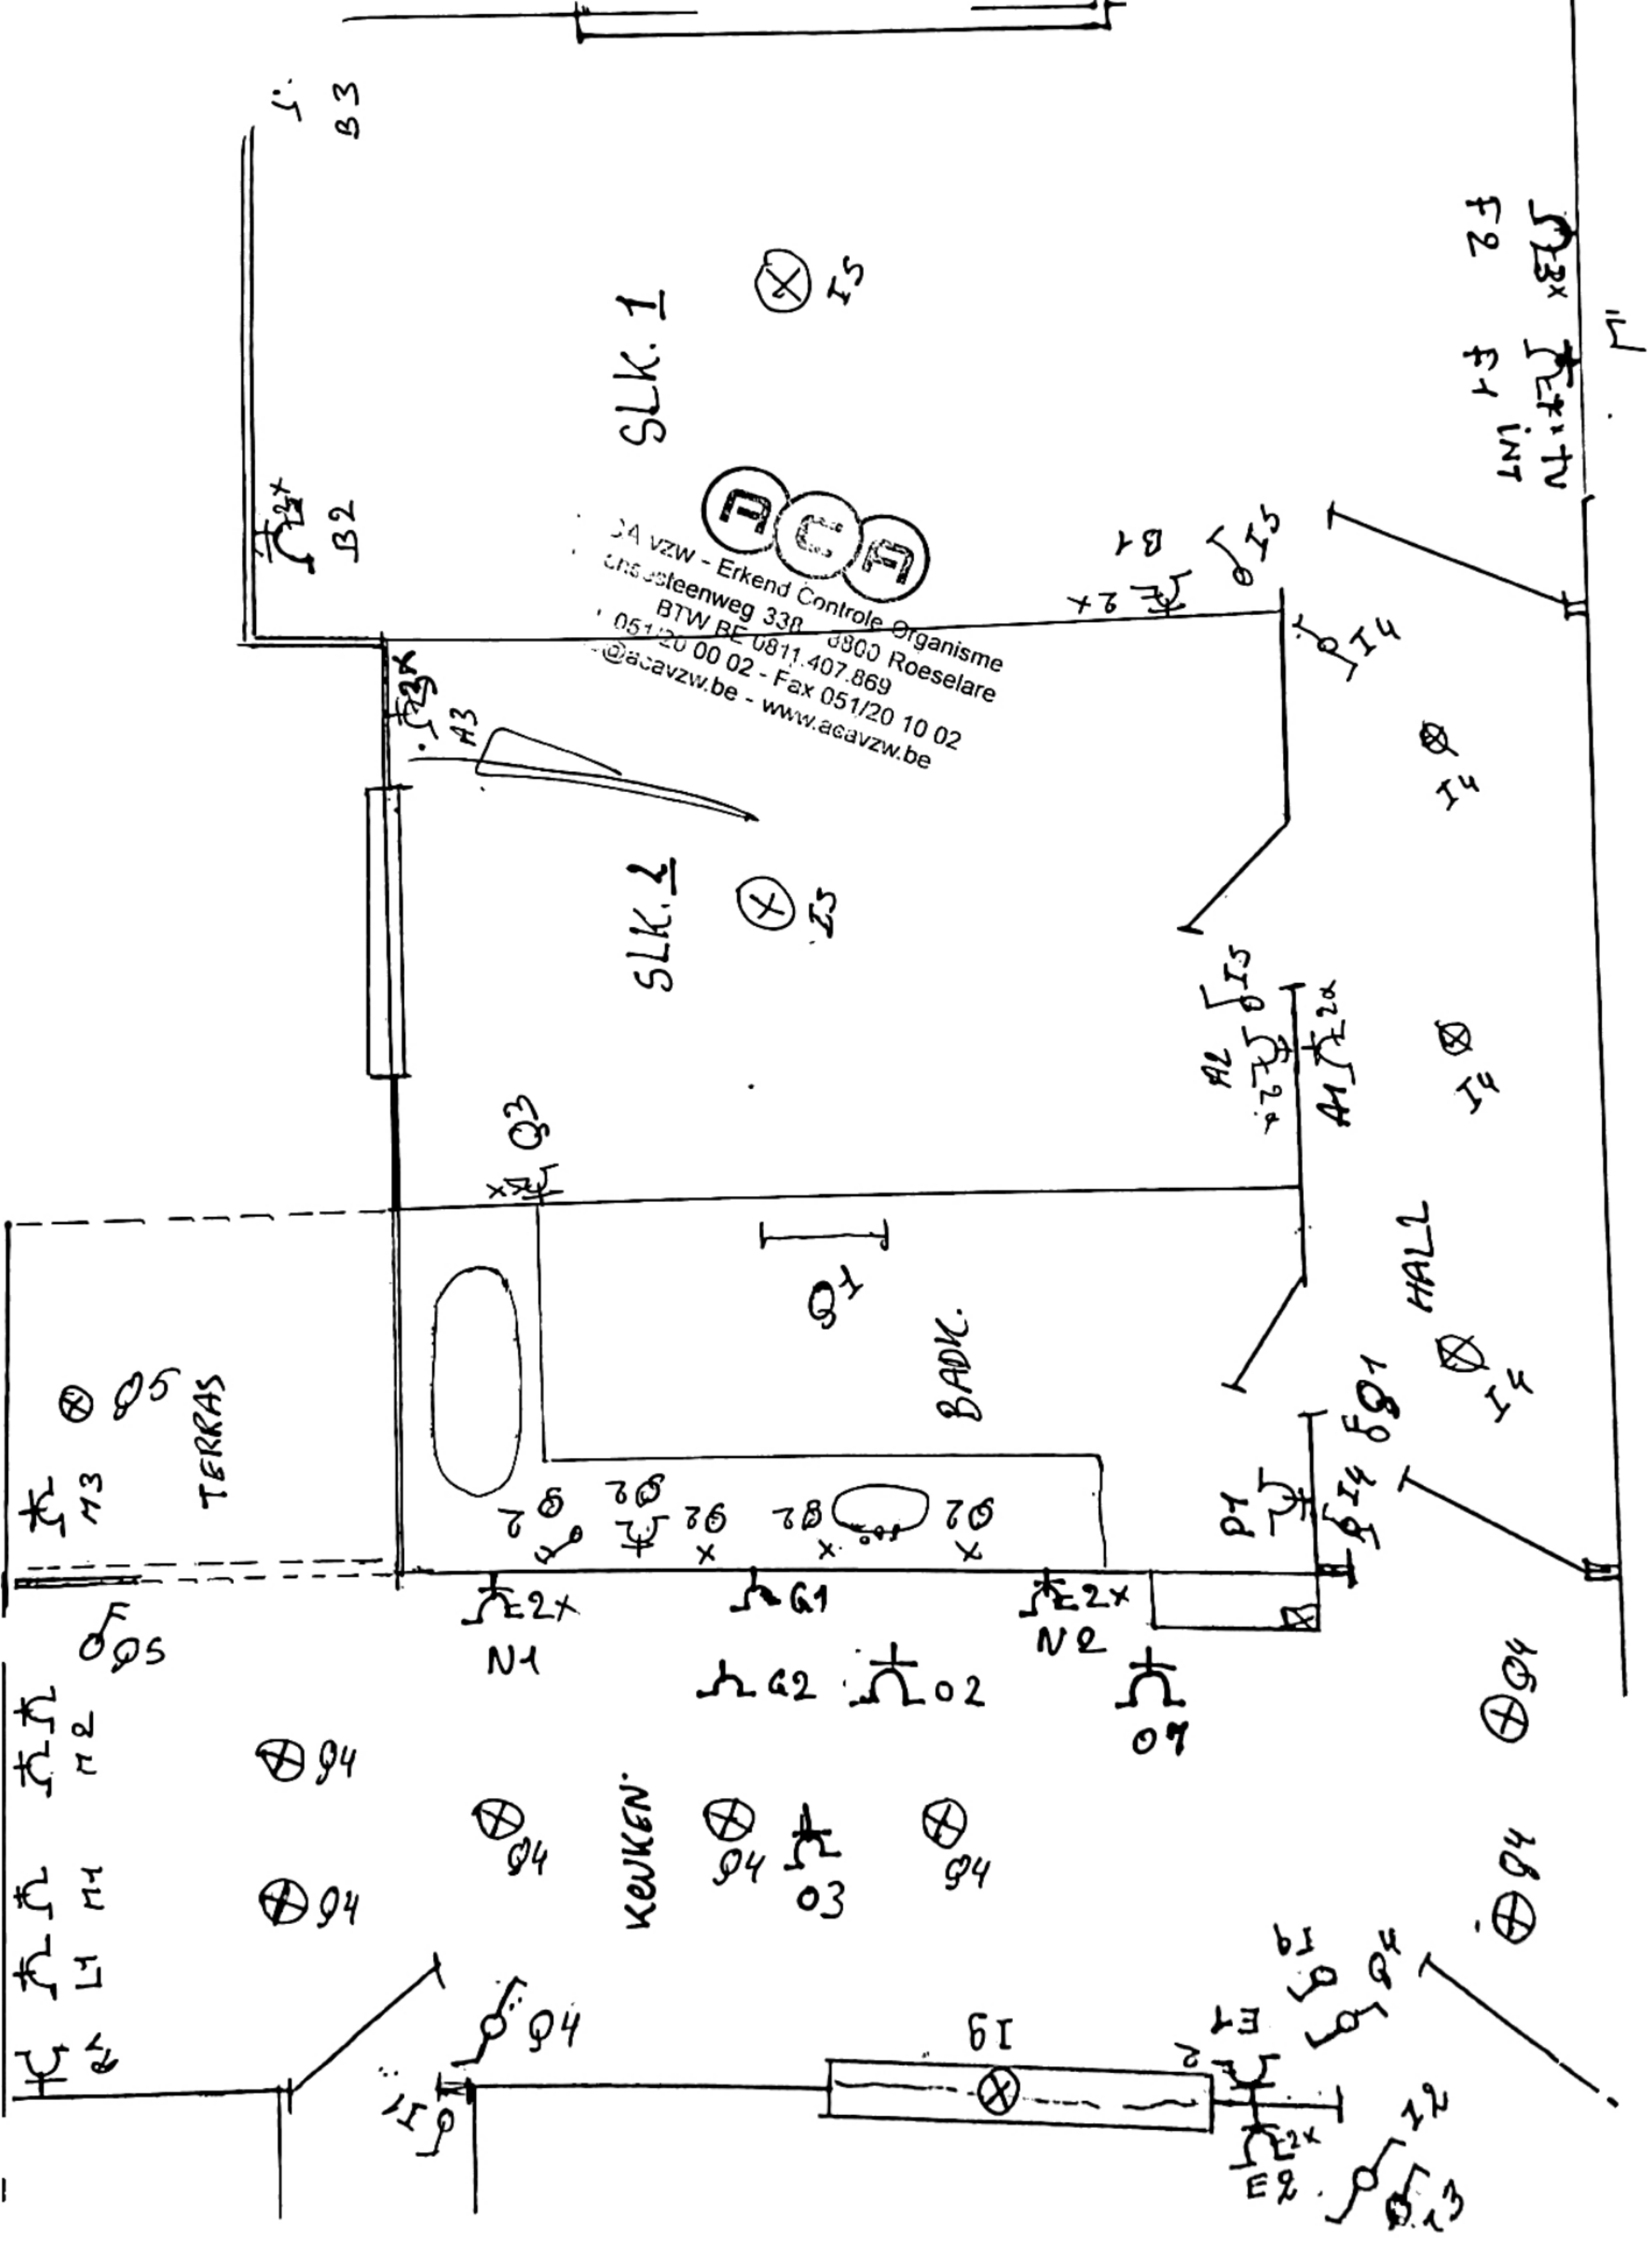

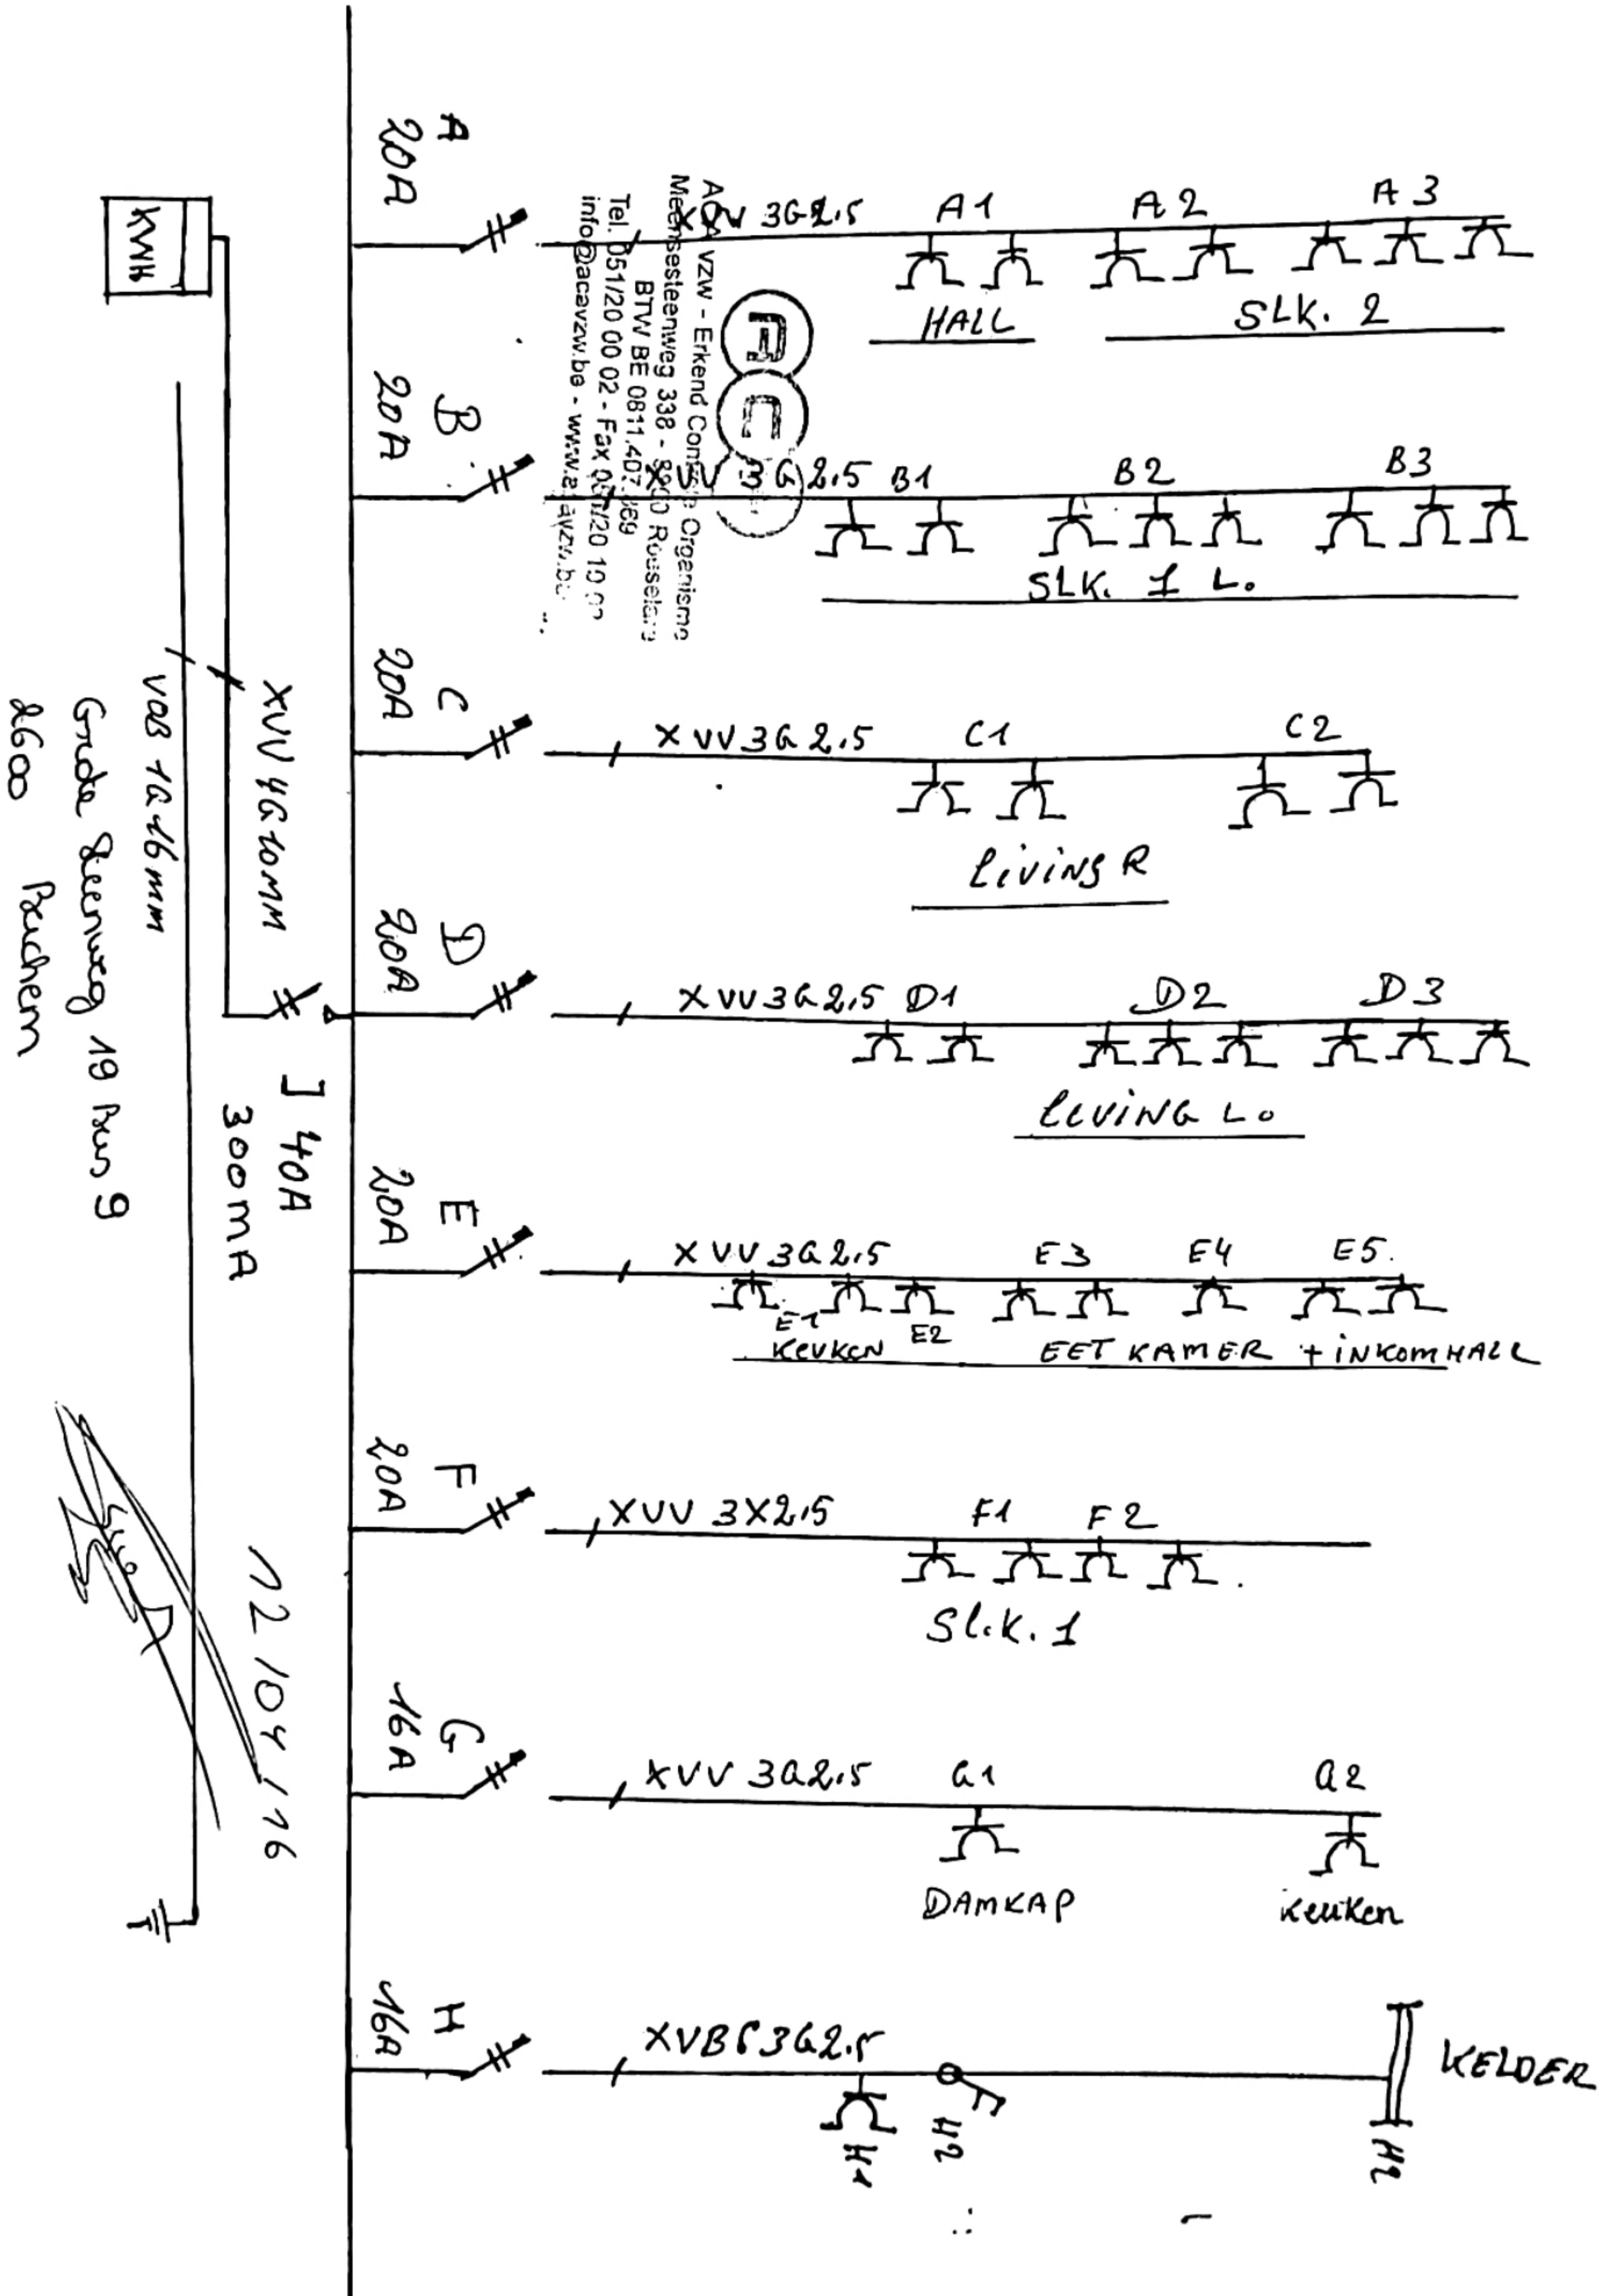

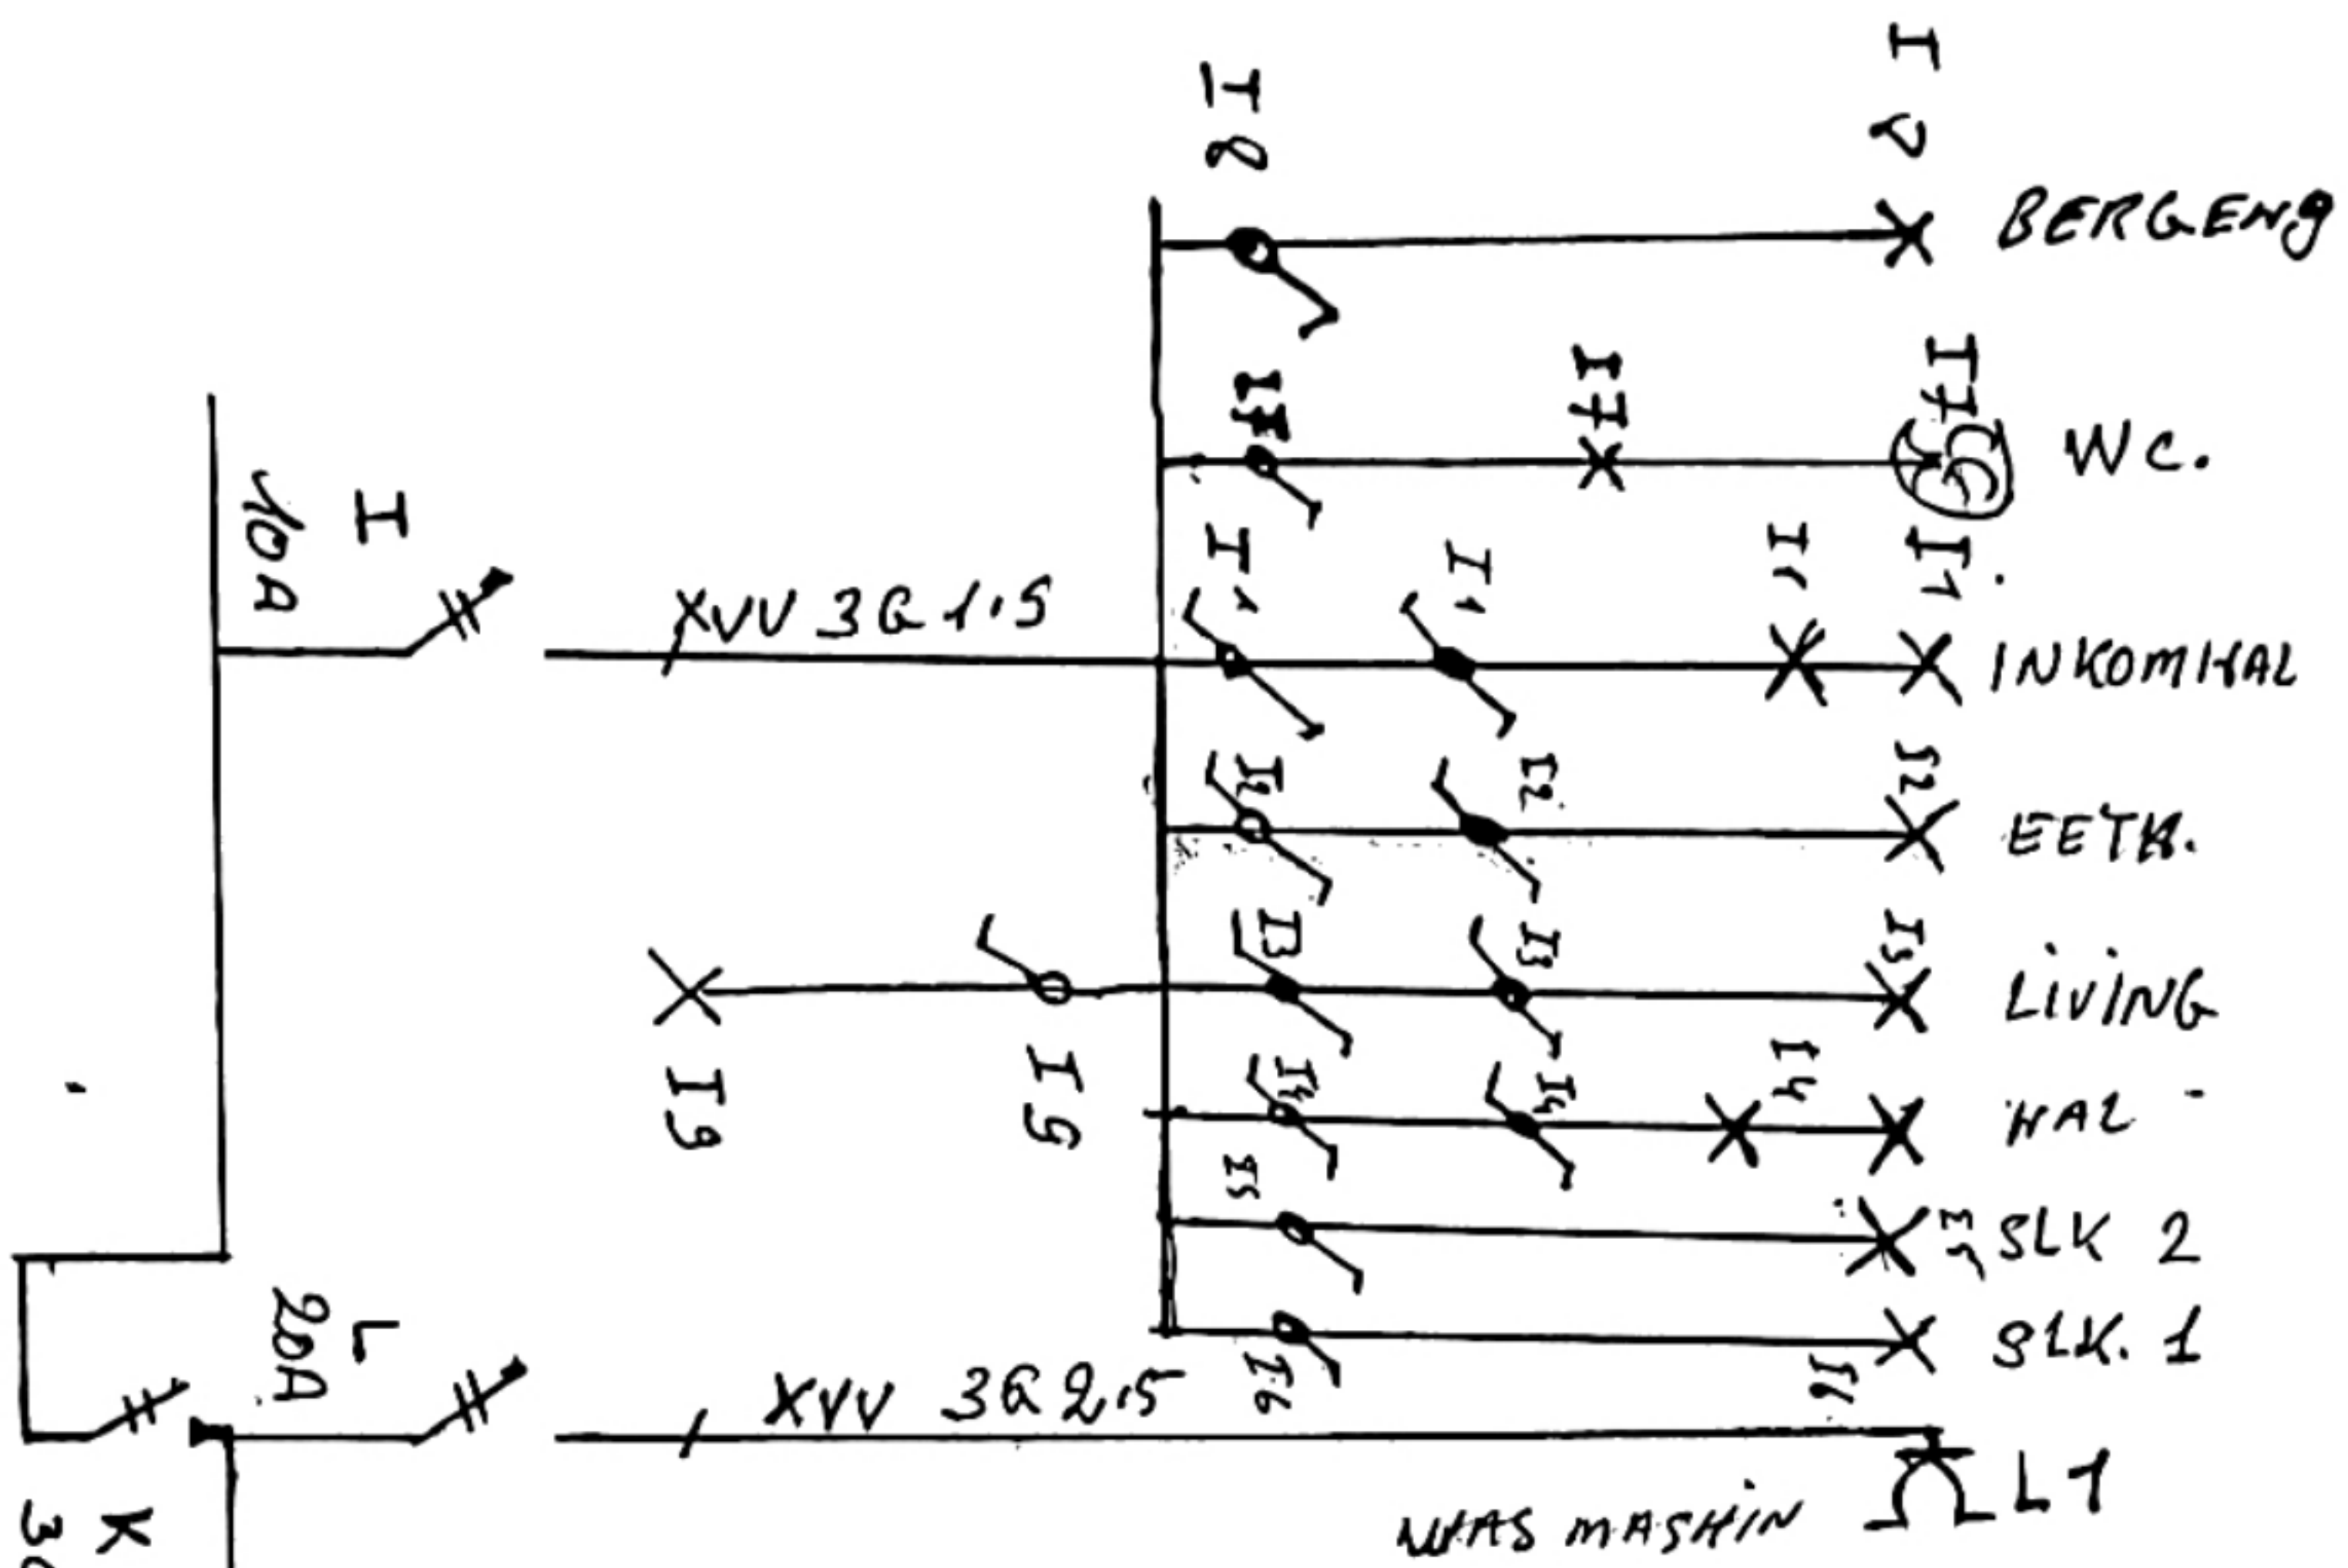

K 40A
30mA

20A
N

XVV 3G 2.5

M1

M2

M3

DRUGAST KEUKEN R.

TERRAS

20A
N

XVV 3G 2.5

N1

N2

KEUKEN

XVV 3G 2.5

O1

O2

O3

ISKAST

VATWAS

ACA
F C

XVV 3G 2.5

BAOKAMER

P1

XVV 3G 1.5

SVRST

BAOK. TC.

XVV 3G 1.5

Ø2

Ø2

Ø2

BKN. LAVABO

Ø3

KEUKEN

SLK 2

XVV 3G 2.5

BOILER

16A
R


ACA
Meenssteunweg 338 - 1880 Roeselare
Tel: 0474 400 002
Fax: 0474 400 003

523x
F2
F1 int



A.C.A. VZW - Erkend Controle Organisme
 -nesteenweg 338 - 8800 Roeselare
 BTW BE 0811.407.869
 1/20 00 02 - Fax 051/20 10 02
 -aca.vzw.be - www.aca.vzw.be

SLK.1

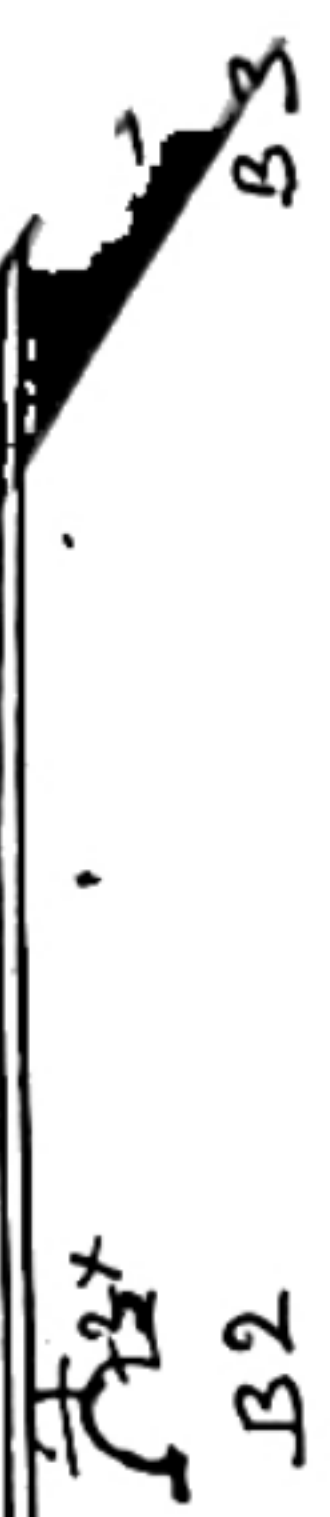


SLK.2



BADK.

TERRAS

HALL

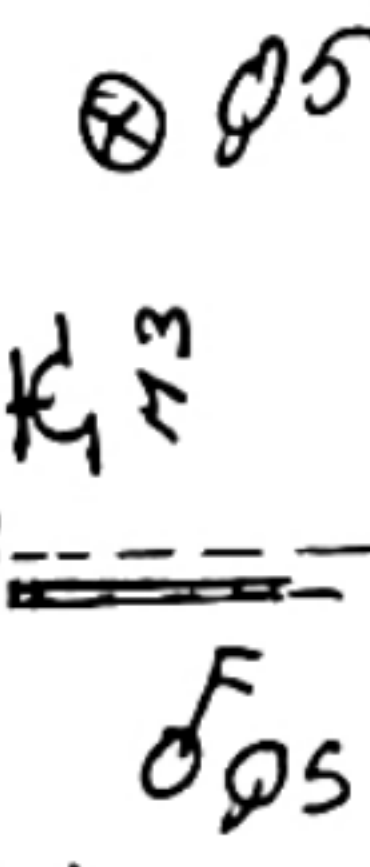


N1

N2

N3


KEUKEN

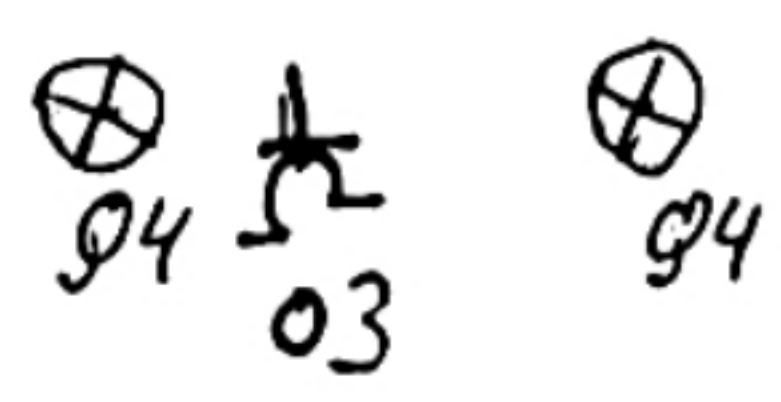

G1

G2

G3

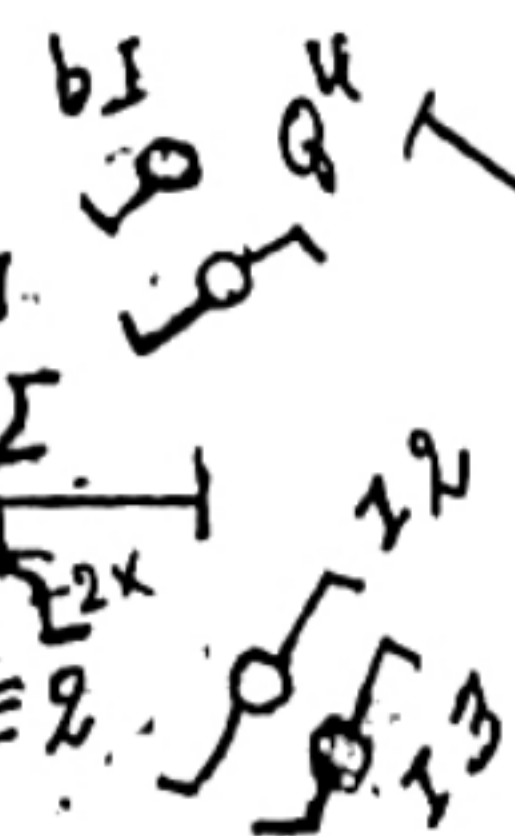


I1

I2

I3


I4

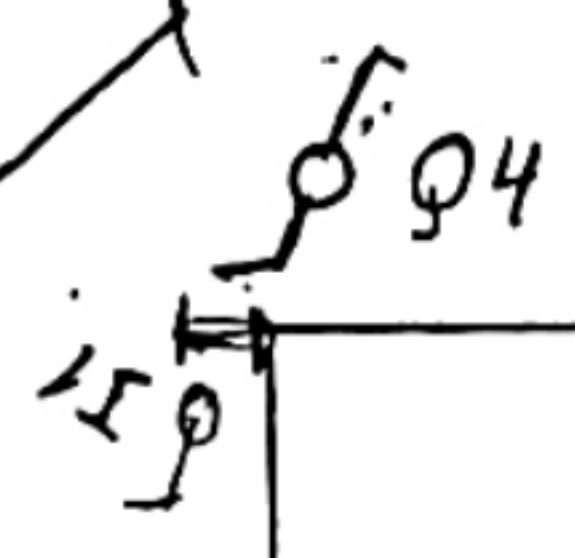

J1

J2

J3

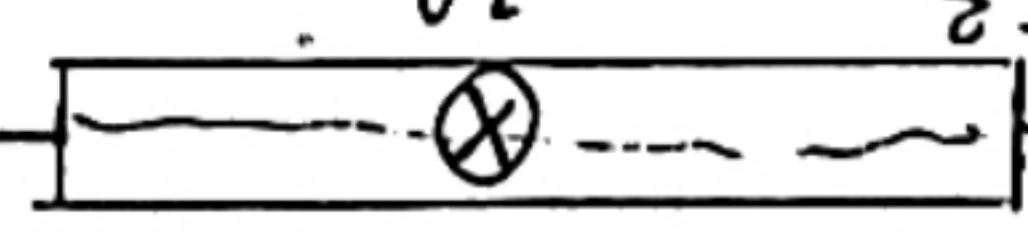

J4

J5

J6

J7

J8

J9

J10

